


Göngustígur í bæjarlandi

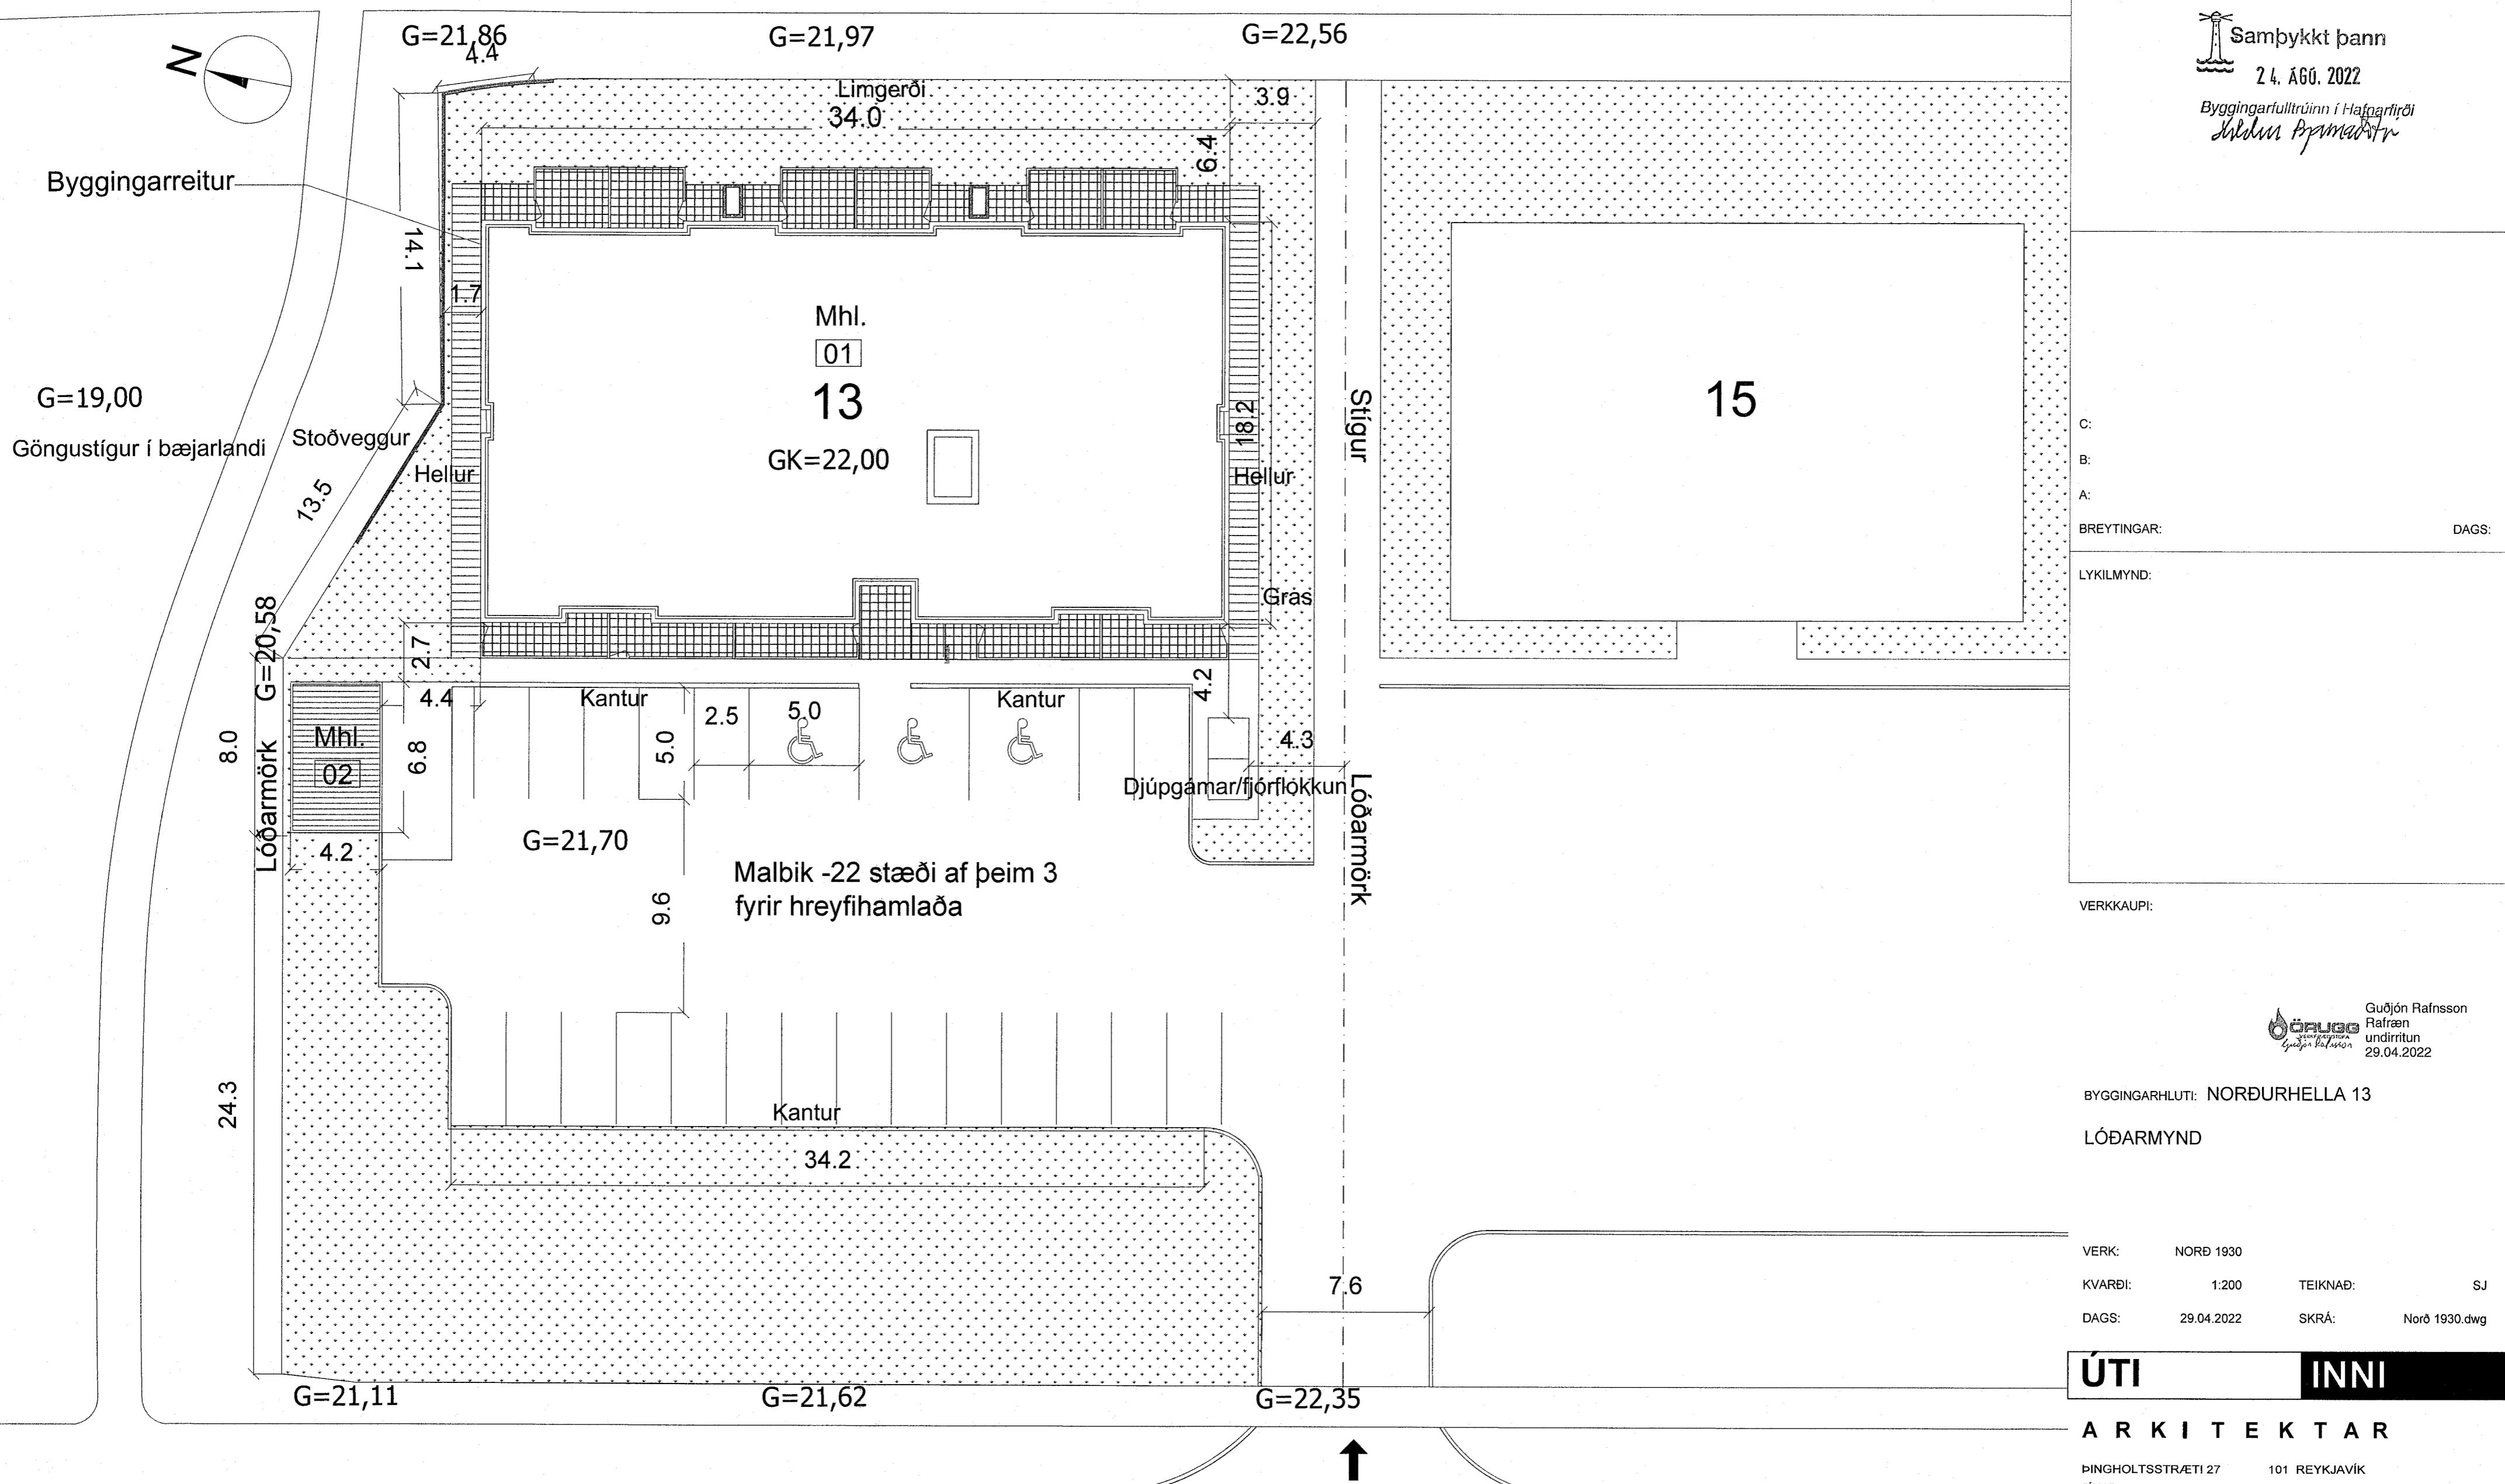

Sambykkt þann
24. ÁGÚ. 2022

Byggingarfulltrúinn í Hafnarfirði
Meldur Ágúst Þorvaldsson

C:	
B:	
A:	
BREYTINGAR:	DAGS:
LYKILMYND:	
VERKAUPI:	

Guðjón Rafnsson
Rafræn
undirritun
29.04.2022

BYGGINGARHLUTI: NORÐURHELLA 13

LÓÐARMYND

VERK:	NORD 1930
KVARÐI:	1:200
TEIKNAÐ:	SJ
DAGS:	29.04.2022
SKRÁ:	Norð 1930.dwg

ÚTI INNI

ARKITEKTAR

PINGHOLTSSTRÆTI 27 101 REYKJAVÍK
SÍMAR 5527660 & 5627660 FAX 5527661
NETFANG ui@ui.is
VEFFANG http://www.ui.is

BALDUR Ó. SVAVARSSON ARKITEKTAR FAÍ

120357-5149
JÓN ÞÓR ÞORVALDSSON ARKITEKTAR FAÍ
021256-7579

TEIKNINGANR: A-105 BREYTING:

Norðurhella

Lóðarmynd 1:200