


PRENTAD: mánudagur, 6. desember 2021 11:38:21

TOLVUSRA: C:\mannvit\21102.110.19005\Adeabumynd\_Nyr Tankur 120m.dwg

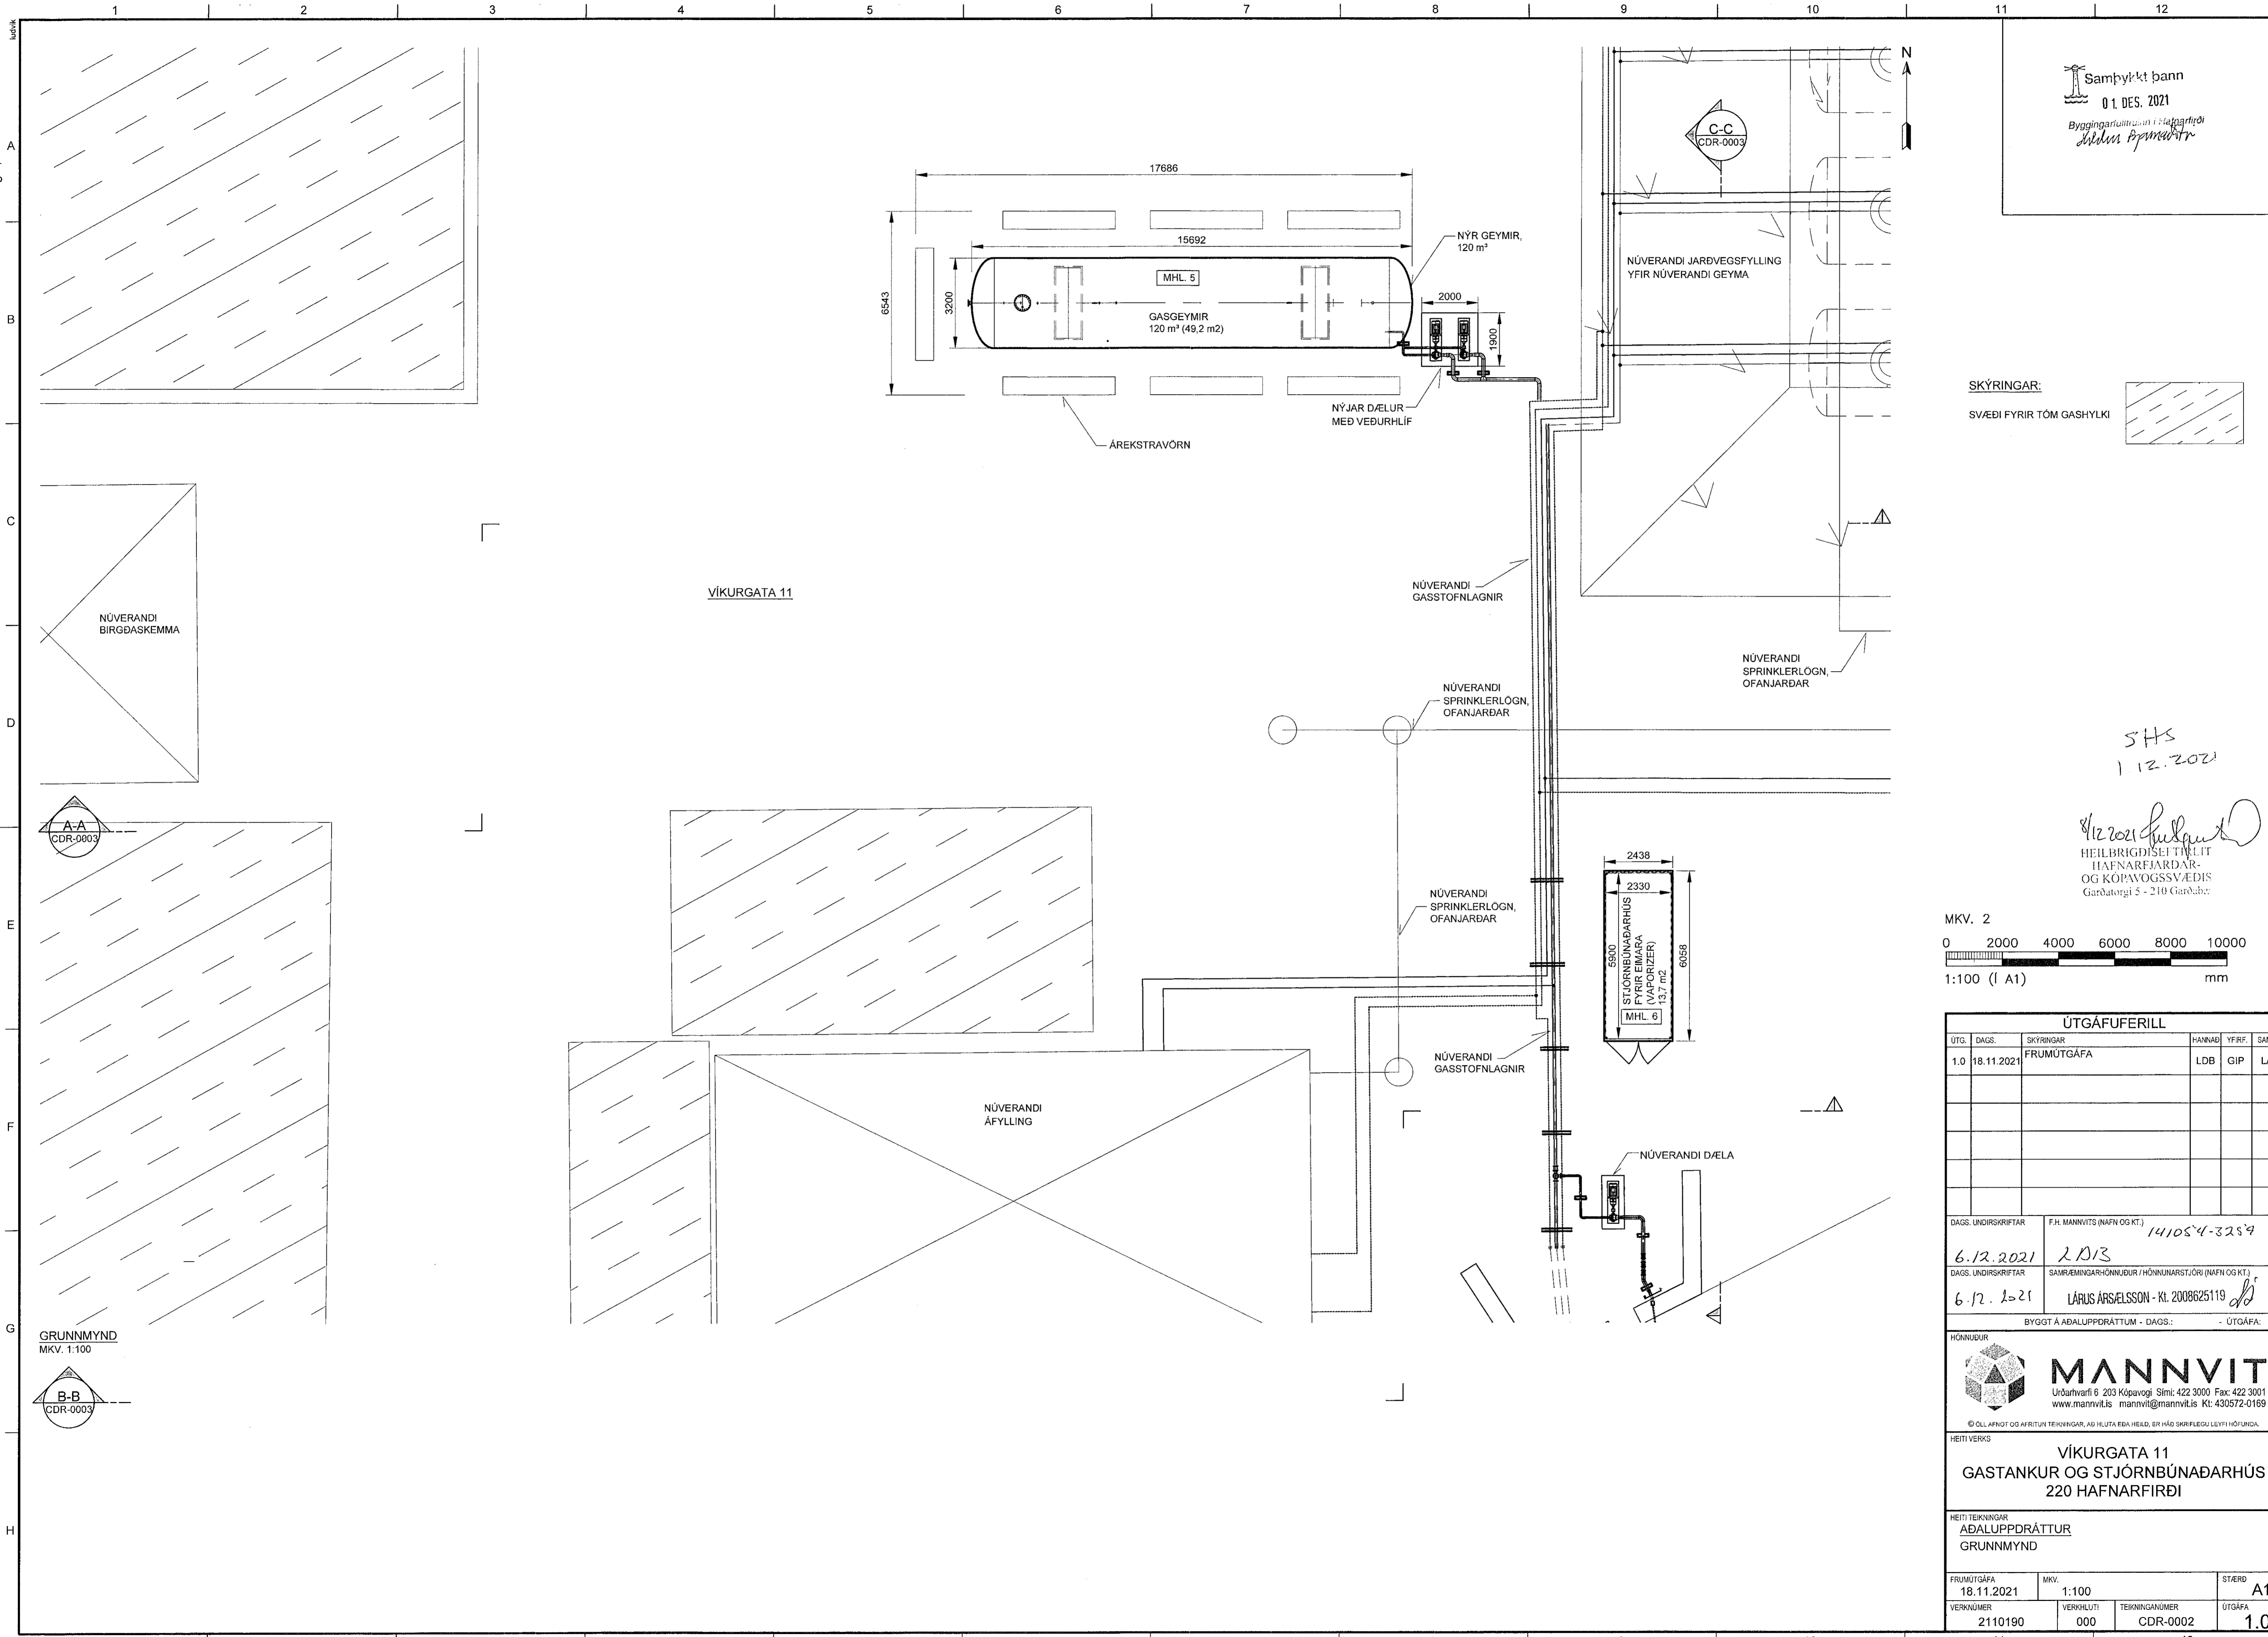

Samþykkt þann  
01. DES. 2021  
Byggingarritun og Hagkerfi  
Skelton Björnsson

SKÝRINGAR:  
SVÆÐI FYRIR TÓM GASHYLKI

SHS  
12.2021

12.2021  
HEILBRIGÐISEITTLIT  
HAFNARFJARDAR-  
OG KÓPAVOGSSVÆÐIS  
Gardaborgi 5 - 210 Gardaborg

MKV. 2  
0 2000 4000 6000 8000 10000  
1:100 (1 A1) mm

ÚTGÁFUFERILL					
ÚTG.	DAGS.	SKÝRINGAR	HANNAÐ	YFIRF.	SAMB.
1.0	18.11.2021	FRUMÚTGÁFA	LDB	GIP	LÁ

DAGS. UNDRSKRIFTAR F.H. MANNVITS (NAFN OG KT.) 141054-3259  
6.12.2021 LDB  
DAGS. UNDRSKRIFTAR SAMRÆMINGSRÁÐUNNIBUR / HÖNNUNARSTJÓRI (NAFN OG KT.)  
6.12.2021 LÁRUS ÁRSÆLSSON - KT. 2008625119 db

HÖNNUBUR

**MANNVIT**  
Urðarhverfi 6 203 Kópavogi Sími: 422 3000 Fax: 422 3001  
www.mannvit.is mannvit@mannvit.is Kt: 430572-0169

HEITI VERKS  
VÍKURGATA 11  
GASTANKUR OG STJÓRNÞUNADARHÚS  
220 HAFNARFIRÐI

HEITI TEKNINGAR  
ADALUPPDRATTUR  
GRUNNMYND

FRUMÚTGÁFA	MKV.	STÆRD
18.11.2021	1:100	A1
VERKNUMER	VERKHLUTI	TEKNINGANUMER
2110190	000	CDR-0002
		ÚTGÁFA
		1.0

NÚVERANDI  
BIRGBASKEMMA

NÚVERANDI  
ÁFYLLING

GRUNNMYND  
MKV. 1:100

A-A  
CDR-0003

B-B  
CDR-0003

VÍKURGATA 11

NÚVERANDI  
ÁFYLLING

NÚVERANDI DÆLA