


Grunmynd 1.hæðar\_Mhl 02  
1:100

SHS  
9. OKT. 2022

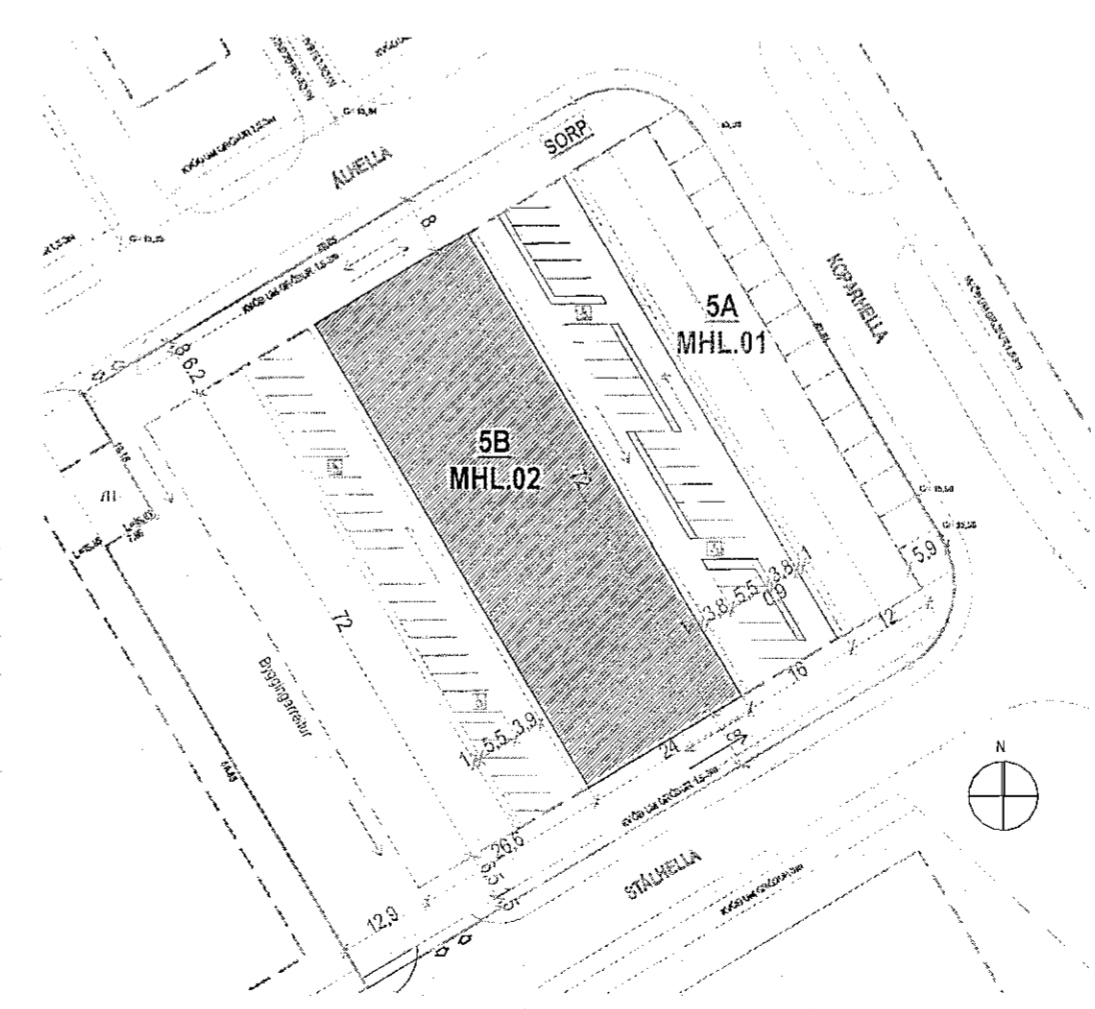


Lykilmynd MHL 02  
1:1000

Ulg.	Dags.	Lýsing	Nafn

Yfirfarið af  
heyringarmátt  
SBS  
LOTA

HÍFLIRGÍÐSEFTIRLIT  
HAFNARFIJÖRDAR-  
OG KÖPVOGSSVÆÐIS  
Gagnatogi 5 - 210  
12/10/2022

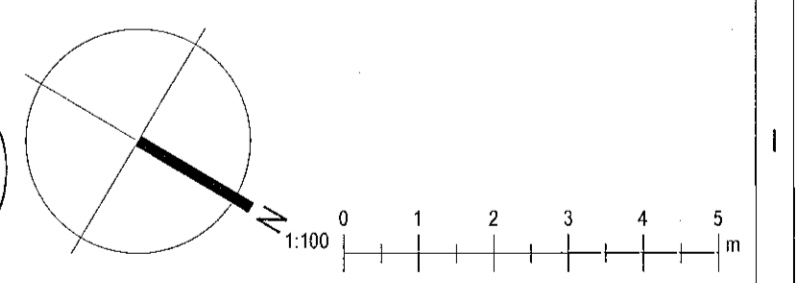

Tákn	
GN	Gólfurátt
PN	Þakurátt
SN	Svalurátt
LR	Loftrásting
VL	Váðuniláttastilling
PK	Póskkastar
NL	Neyðarfjós
BO	Björgunarpóstur
R	Roykskipting
HSL	Handsókkvæði
ÚT	Meikur útgangur
HV	Háveggi
VV	Váðuniláttastilling
RR	Ráfnagsveita
ÚK	Útkræmi
DS	Dyrastími
BO	Felldregi við björgunarpóst
BR	Brunaslanga
VS	Sigljásta
OT	Sigljásta út
OT	Sjómóbíl brunavörðunarkerfi
IS	Isrök
IS	Blásteði fyrir fístaða

<b>KRark</b>		Kristinn Ragnarsson arkitekt ehf. Hlíðavörðvegur 19 - 2.hæð, 201 Kópavogur, Ísland Sí. 564.2255. Fax. 544.4225 Kt. 581298.3593 - www.krark.is - krark@krark.is
<b>Áhella 5</b>		
<b>Hafnarfjörður</b>		
Landeignarnúmer: L220567	Staðgreini: 1400-1-01560050	
Atvinnuhúsnæði		
<b>Grunmynd 1.hæðar_Mhl 02</b>		
Aðaluppdrættir		
Hönnun: KR	Verknúmer: 21090A1	
Verkefnastjóri: KR	Málkvarði: As indicated	
Teiknaði: VPŠ	Dagsetning: 07.12.2022	
Yfirfarið: KR	Blá: Útgáfa:	
Samþykkt: Kristinn Ragnarsson Kt. 120944.2659		A102