Samþykkt þann
23. NÓV. 2022
Byggingarfulltrúinn í Hafnarfirði

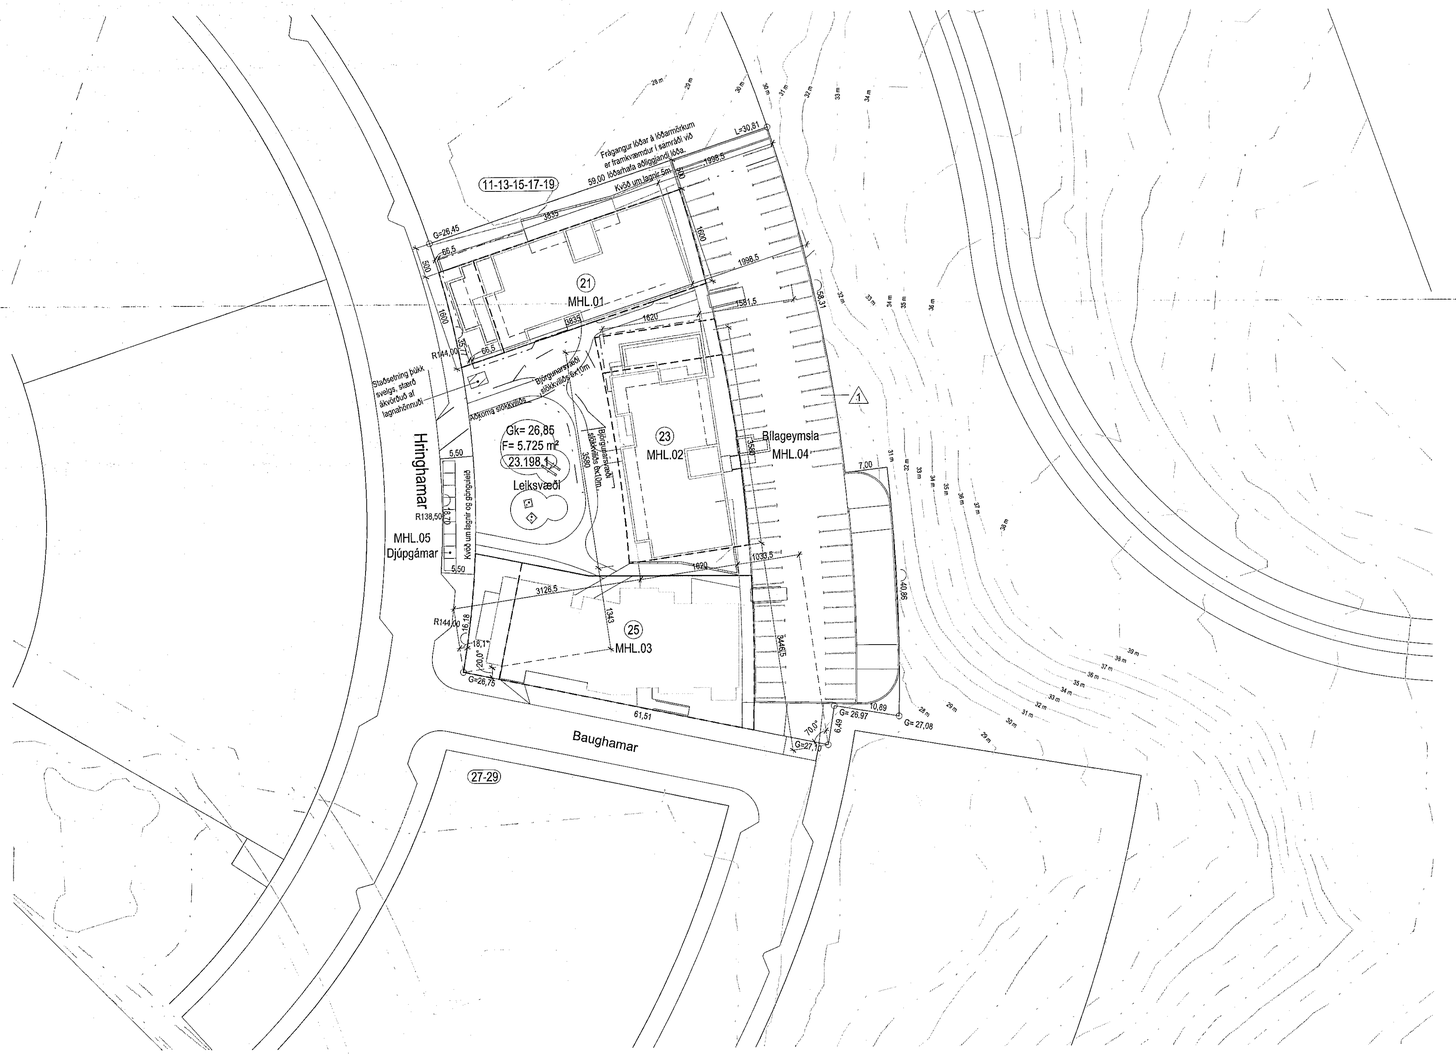
11-13-15-17-19
21
MHL.01
23
MHL.02
25
MHL.03
Bílageymsla
MHL.04
Gk= 26,86
F= 5.725 m²
23.198,1
Leiksvæði
Hringhamar
MHL.05
Djúpgámar
Baughamar
27-29
Frágangur lóðar á lóðarmörkum er framkvæmdur í samráði við lóðarhafa aðliggjandi lóðir.
Kvöð um lagnir og gönguleið
Stígur
Bílastæði fyrir fatlaða
Stígur
Stígur
Stígur