


\* Aðkomuleiðir körfubíls verða 3 metra gangstígar í bland við gras og hellulegða stiga ofan á þjappað undirlag serra þolir bíla SHS. Þjörgunarsvæði eru 6,0 x 10 metrar. Aðkomuleiðir og þjörgunarsvæði verða sérstíkt til að þola stærri körfubíli SHS, SHS 6 (22 tonn). Yfirborð þjörgunarsvæða verða útfærð með burðarhæfu undirlagi sem þolir hámarksálag frá plöfæti körfubíls (17,5 tonn). Þjörgunarsvæði eru þannig staðsett að minni körfubíli SHS (SHS 7) nær til allra svæða ofan 4. hæðar sem getur þurft að bjarga frá. Á teikningunni má sjá fyrirhugaðar staðsetningar þjörgunarsvæða. Fjallalæ er um einstök svæði í brunahönnun.

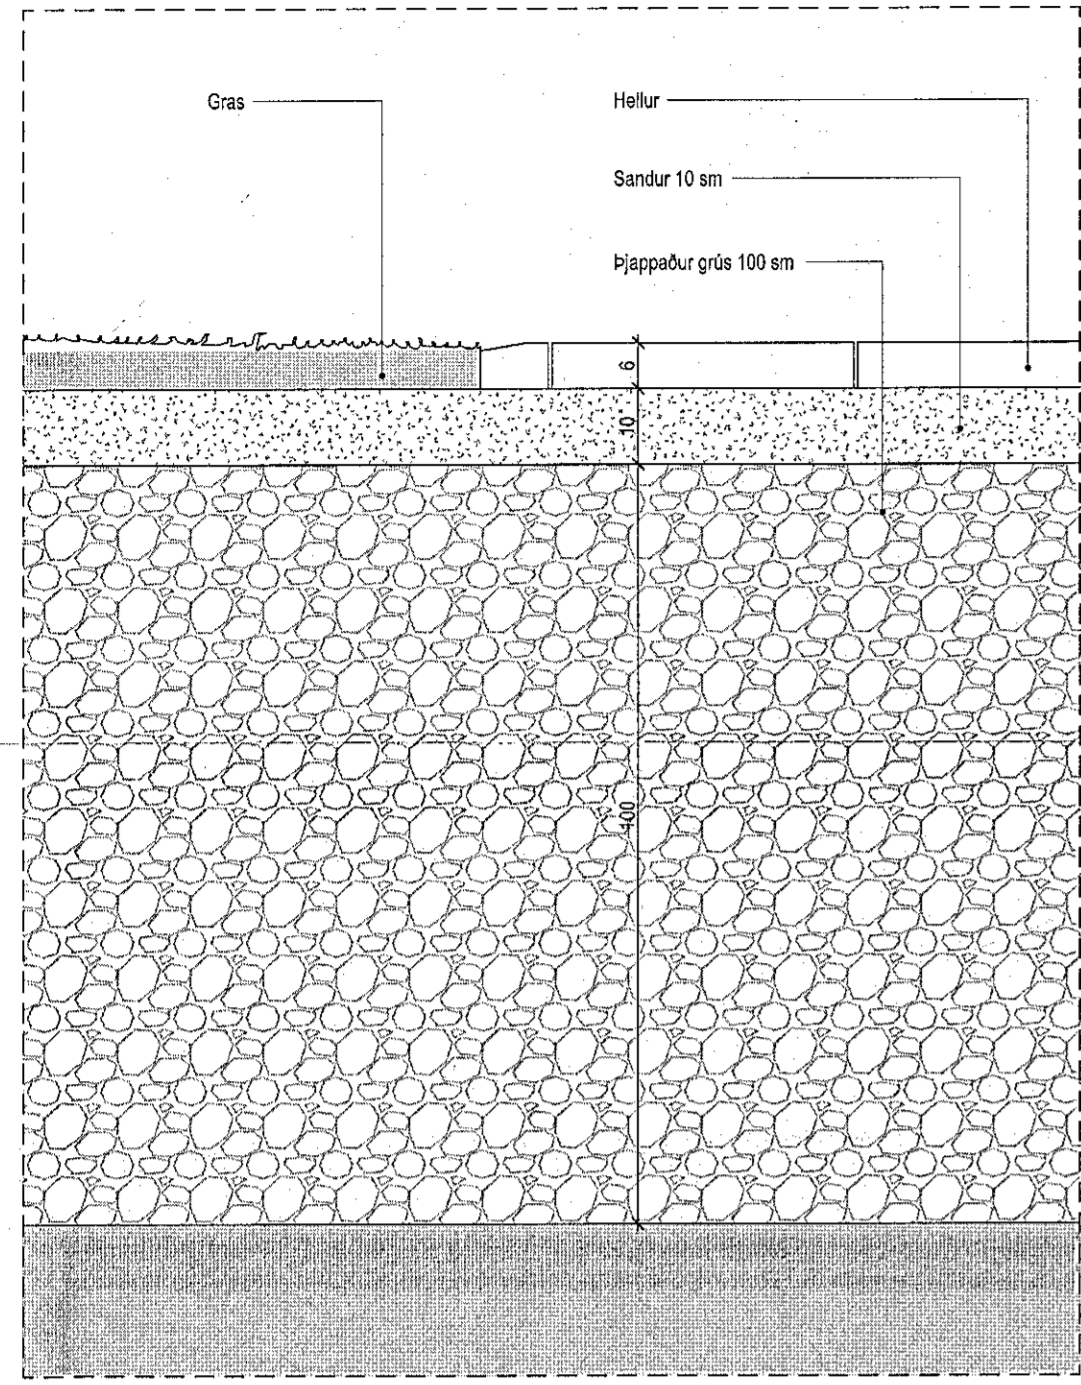


Skýrimynd: uppbygging akumuleiða slökkvibíla  
1 : 10

Plac: 0704/22  
Skrá: 27.10.2022 12:28:27

Aðkoma slökkviliðs  
1 : 200

Skrá: Autodesk Docs://210398D-Hringhamar 21-25 Haf/210398D-Hringhamar 21-25 Haf.rvt

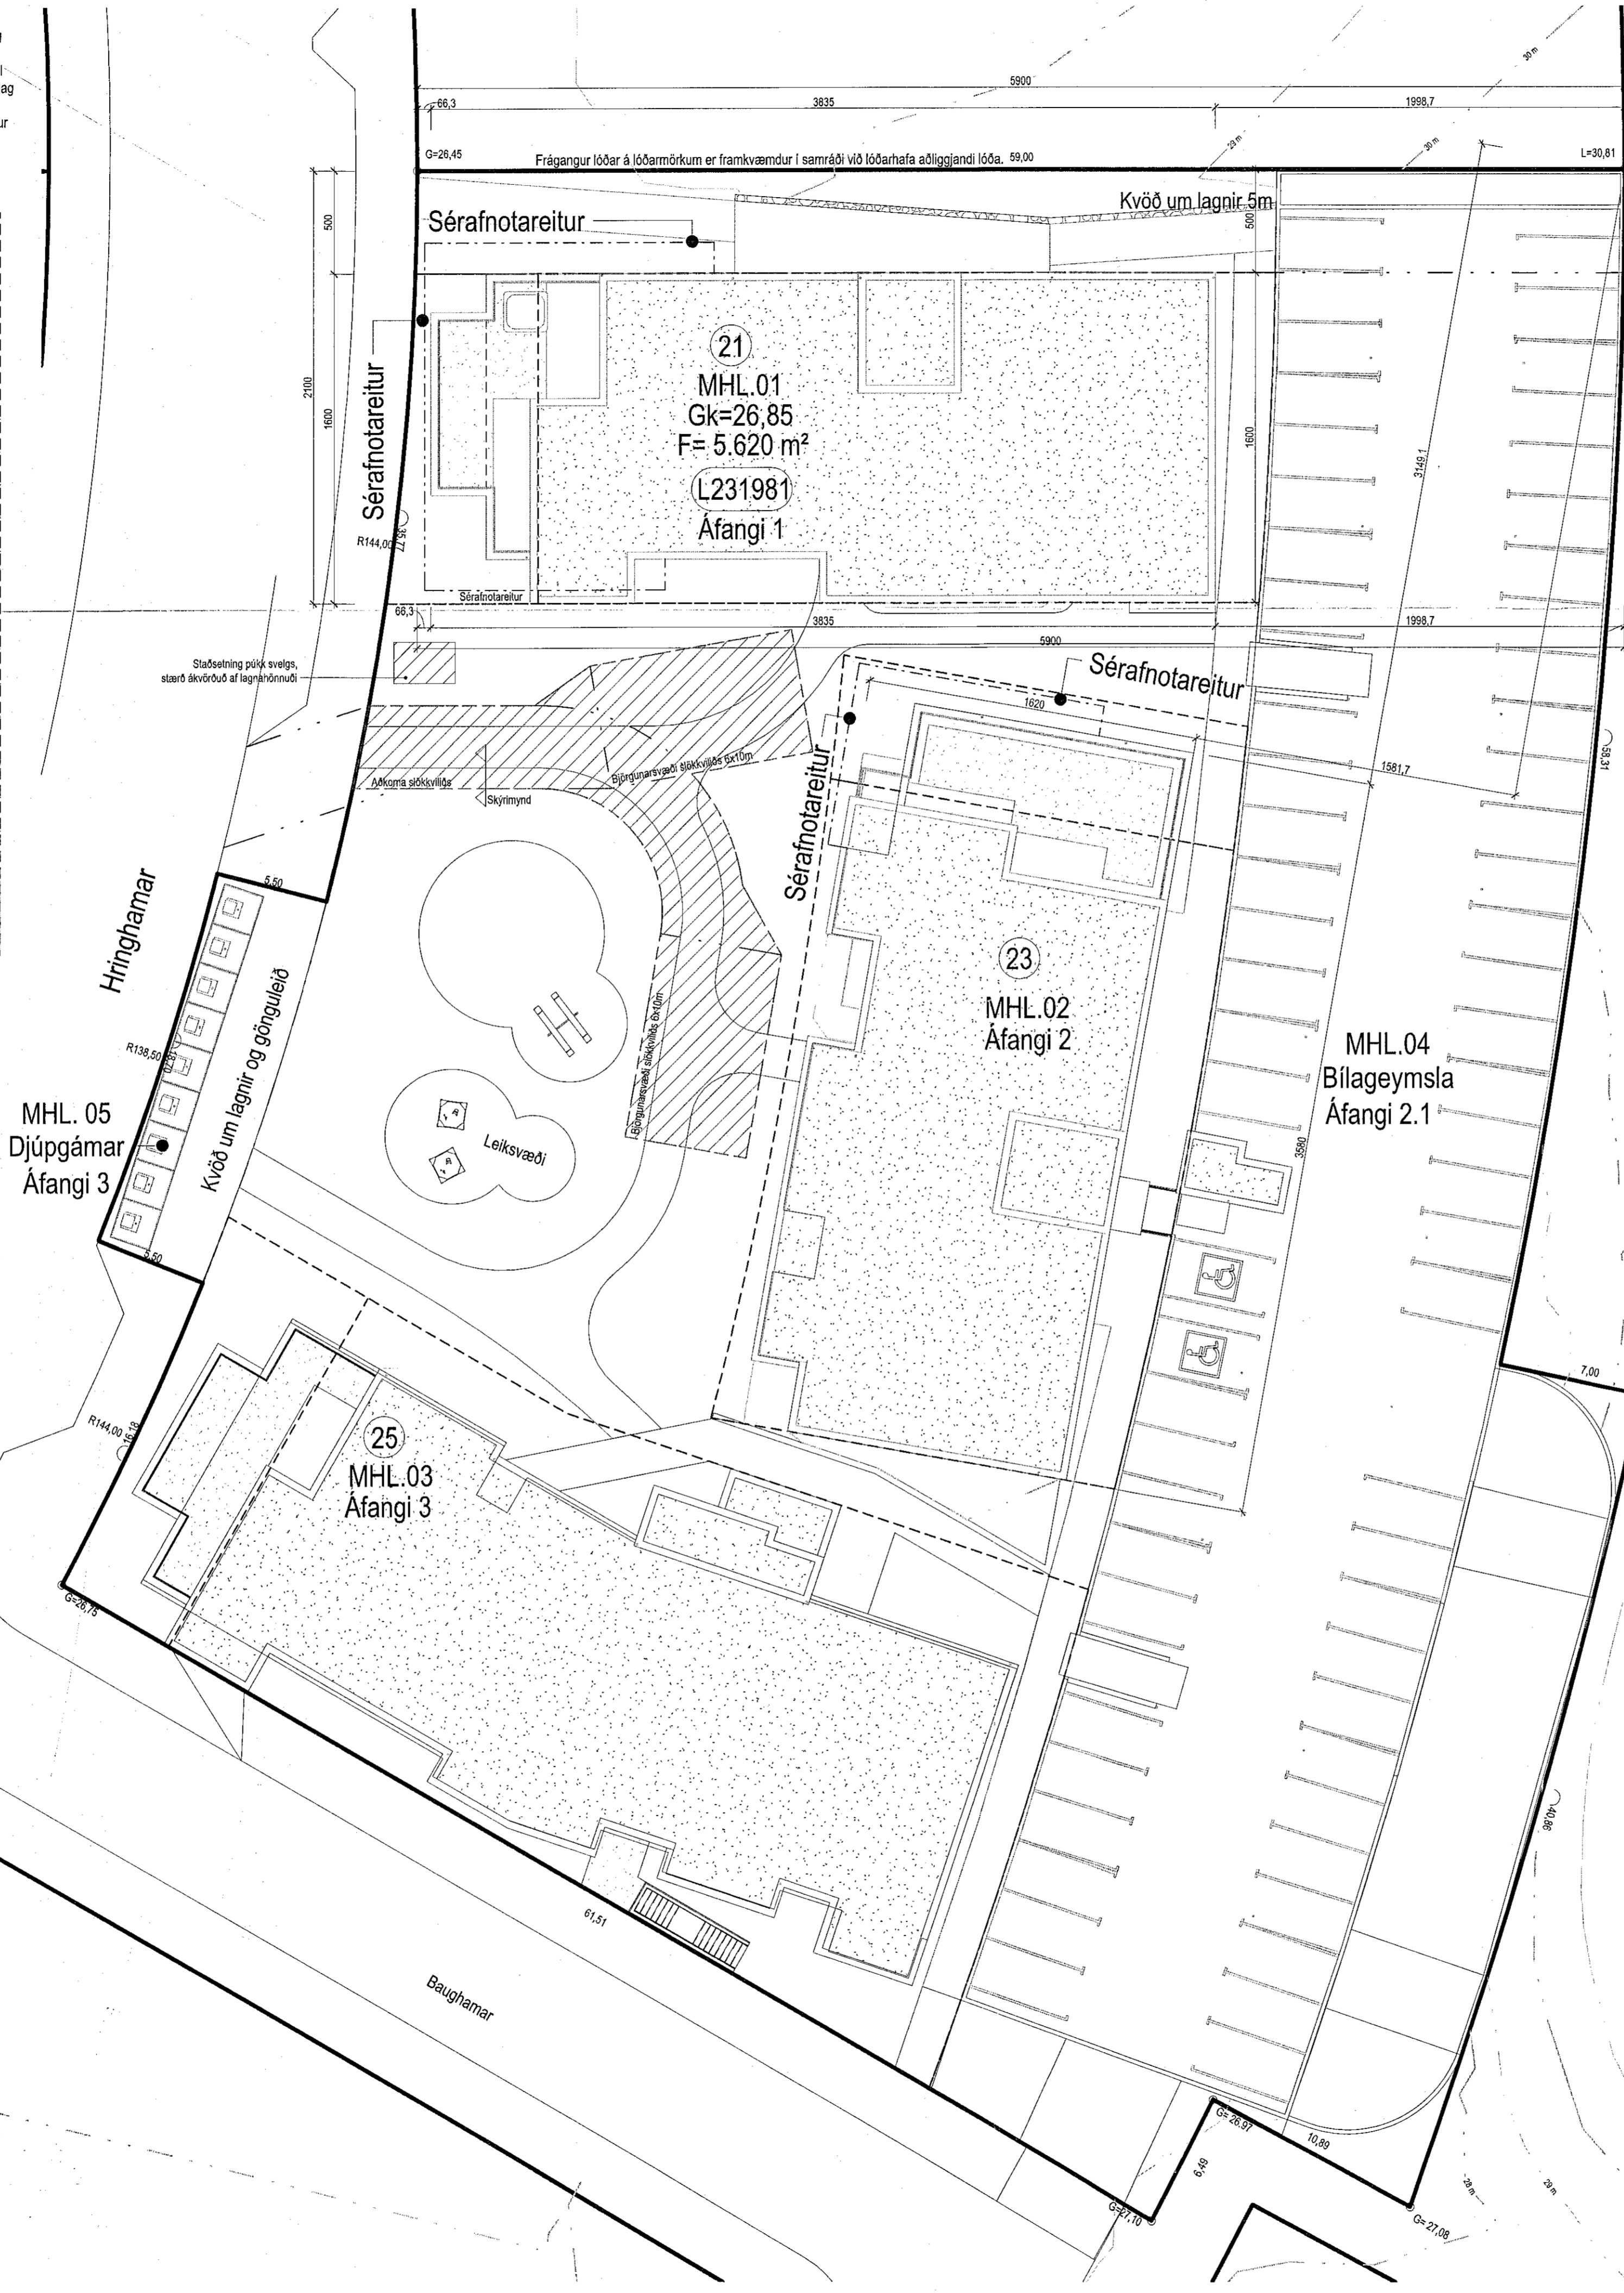

Samþykkt þann  
23. Nóv. 2022  
Byggingarlausnir og Skýringar  
*Kristinn Ragnarsson*

**Tákn**

GN	= Gólfurfall	Brúnatákn
SN	= Svæðisúrfall	EI60
LR	= Loftvæðing	A-EI60
VLR	= Væðing loftvæðing	A-EI120
PK	= Pólissassar	REI60
NL	= Neytastíps	A-REI120
BO	= Þjörgunarp	REI60
R	= Reykiskynjan	A-REI120
HSL	= Hæðisráðgjafi	Hurðir
ÚT	= Útvegur	E30-CS
HV	= Hlávella	E30-CS
VV	= Vatnsvilla	E30-CS
RR	= Rafmagnsvilla	E30-CS
OK	= Öskur	E30-CS
DS	= Dyrasími	E30-CS
Bo	= Félisigi við þjörgunarp	Gluggar
Bo	= Brunaslanga	E30
Bo	= Stigleðsla	
Bo	= Stigleðsla út	
Bo	= Styrmslób brunavörðunarkerfis	
Bo	= Inntak	
Bo	= Blástæði fyrir falabla	

Útg. Dags. Lýsing Nafn  
SHS  
23. nóv. 2022  
0 2 4 6 8 10  
1:200

**KRark** Kristinn Ragnarsson arkitekt ehf.  
Hilðsmári 19-2.hæð, 201 Kópavogur  
S. 564 2255, krark@krark.is  
Kl. 561298.3589 - www.krark.is

Hringhamar 21  
Hafnarfjörður

Landlaganúmer: L231981

**Aðkoma slökkviliðs**

Fjölbýlishús	Aðaluppdráttur	Almennt
Verknúmer: 210398D	Aðalhönnuður: Kristinn Ragnarsson	
Mælikvarði: As indicated	Kl. 2024.2089	
Dagsetning: 23.09.2022	Hönnunarskrá: Kristinn Ragnarsson	
Hönnun: KR,RCM	12094.0009	
Verkefnaheiti: RCM	Bláð:	
Teiknað: LPM	L103a	
Yfirfarið: RCM,LPM		

Copyright © KRark, Hringhamar skólar sér eðlir rétt á teikningum - Fylgjandi er það sérálag samþykkt