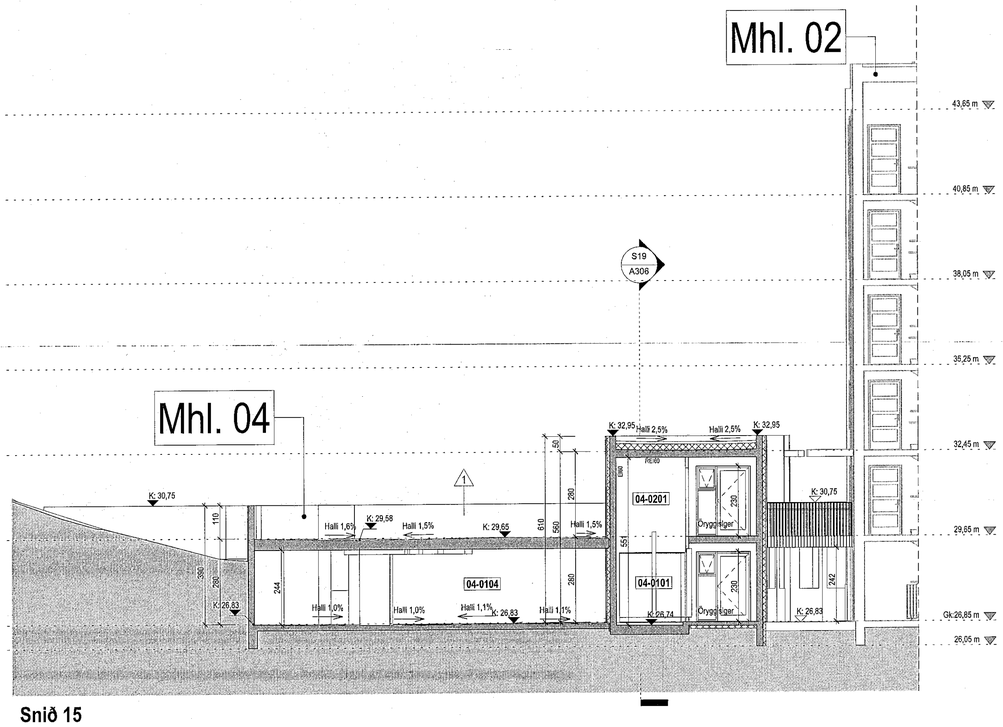

Snið 15
1 : 100

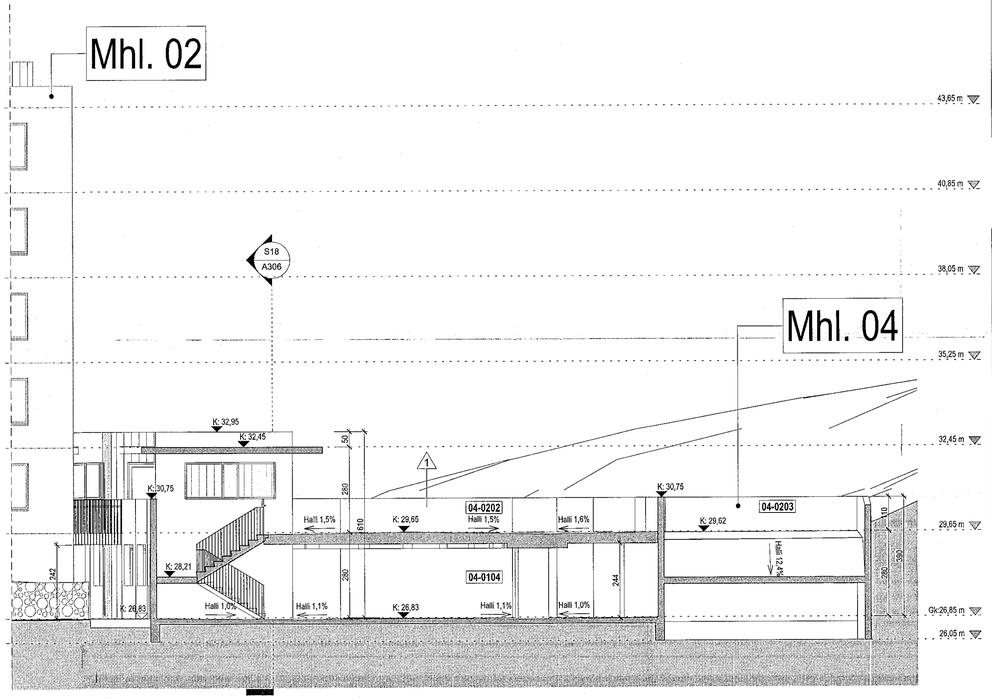

Snið 16
1 : 100

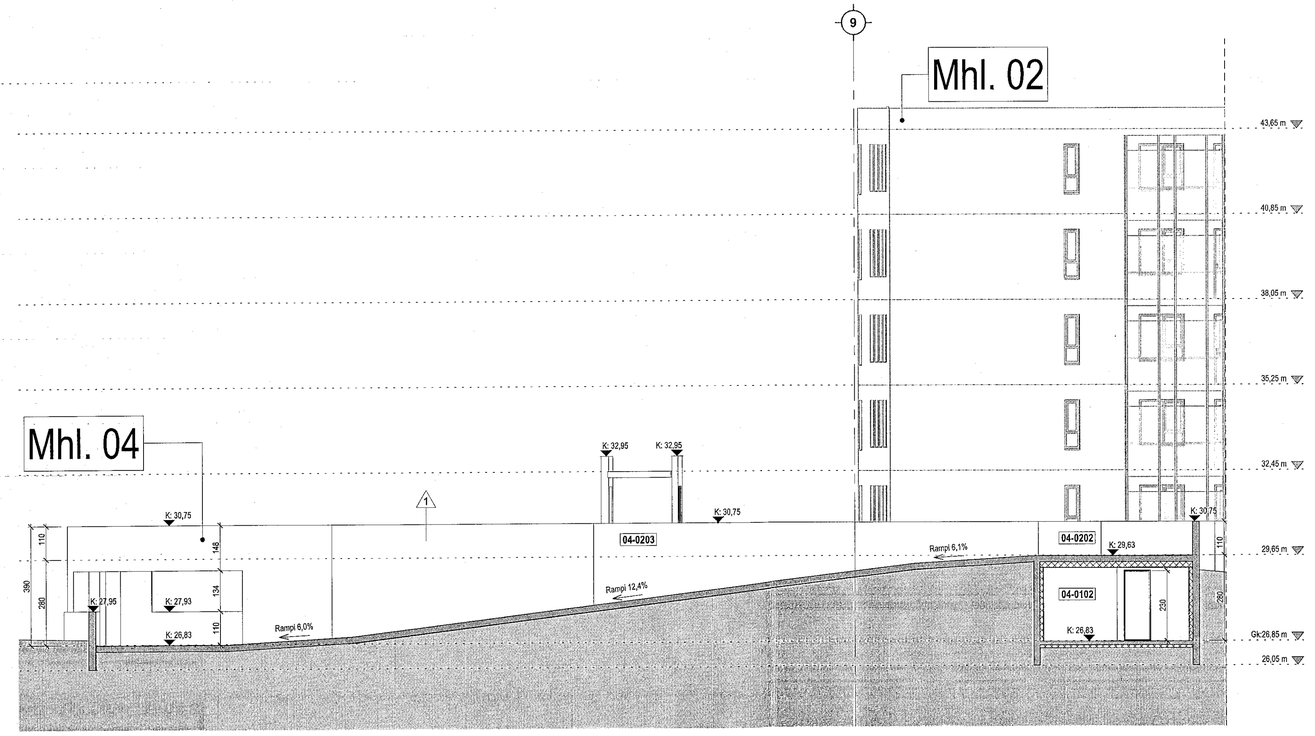

Snið 17
1 : 100

Samþykkt þann
23. NÓV. 2022
Byggingarfulltrúinn í Hafnarfirði
Sólveig Þormóðsdóttir

Tákn

GN	= Gólfniðurfall	**Brunatákn**
ÞN	= Þakniðurfall	
SN	= Svalaniðurfall	**Veggir og hurðaskil**
LR	= Loftræsting	EI60
VLR	= Vélknúin loftræsting	EI90
PK	= Póstkassar	A-EI60
NL	= Neyðarljós	A-EI120
BO	= Björgunarop	RE60
R	= Reykskynjari	RE120
HSL	= Handslökkvitæki	A-REIM120
ÚT	= Merktur útgangur	
HV	= Hitaveita	**Hurðir**
VV	= Vatnsveita	E30-CS
RR	= Rafmagnsveita	EI30-CS
ÚK	= Útikrani	EI60-CS
DS	= Dyrasími	
	= Fellistigi við björgunarop	**Gluggar**
	= Brunaslanga	E30
	= Stigleiðsla	
	= Stigleiðsla út	
	= Slökkistöð brunaviðvörunarkerfis	
	= Inntak	
	= Bílastæði fyrir fatlaða	

Digitally signed by Gunnar H Kristjansson
DN: cn=Gunnar H Kristjansson, o=HS Iceland, ou=HS Iceland, email=gunnarh@brunahonnun.is, c=IS
Reason: I am the author of this document
Location:
Date: 2022-10-27 12:37Z

Útg.	Dags.	Lýsing	Nafn
1	23.09.2022	Breyting í áfanga 2 tengist bílageymslu/Mhl.04 við hús nr.23/mhl.02. Leiðréttingar á skráningartöflum mhl. 01 og 02 vegna breytinga á lóðarstærð. Leiðréttingar á rýmisnúmerum í kjallara mhl.02	RCM

SHS
23. nóv. 2022

1:100 0 1 2 3 4 5 m

KRark
Kristinn Ragnarsson arkitekt ehf.
Hlíðasmári 19 - 2.hæð . 201 Kópavogur
S. 564 2255 . krark@krark.is
Kt. 581298-3569 . www.krark.is

Hringhamar 21
Hafnarfjörður

Landeignanúmer: L231981

Snið 15-17. Mhl. 04

Fjölbýlishús		Aðaluppdrættir-Áfangi 2 hl. 23 og bílageymsla	
Verknúmer:	21039BD	**Aðalhönnuður:**	**Kristinn Ragnarsson**
Mælikvarði:	1 : 100		Kt. 181067-2669
Dagsetning:	29.09.2022	**Hönnunarstjóri:**	Kristinn Ragnarsson
Hönnun:	KR,RCM		1209[illegible]69
Verkefnastjóri:	RCM	**Blað:**	**Útgáfa:**
Teiknað:	PTG	A305	1
Yfirfarið:	RCM,LPM		

Copyright © KRark_Hönnuður áskilur sér allan rétt á teikningum - Fjölföldun er hús stöðugu samþykki

A1

Plot: 23.09.2022
Save: 27.10.2022 12:29:23
Skrá: Autodesk Docs://21039BD-Hringhamar 21-25 Haf/21039IF-Hringhamar 21-25 Haf.rvt