



SKÝRINGAR

Innviðingar:  
ATH: Sé ekki annað tekið fram á teikningu eru stærðir rýma uppgefnar í nettó m<sup>2</sup>. Séu stærri rýma uppgefnar í bruttó m<sup>2</sup> stendur BR fyrir utan bláa líni.  
Öll hurðir og hæðir eru í samræmi við byggingareglur, gr. 6.4.3  
Alar teikningar eru í flokki 1. Loft eru niðurtækn kartföld.  
Göf verða lögð vopnasegum gólfurum í samræmi við starfsátt.  
Ymist parkett, flisar og aðla þær til gerð tappi.

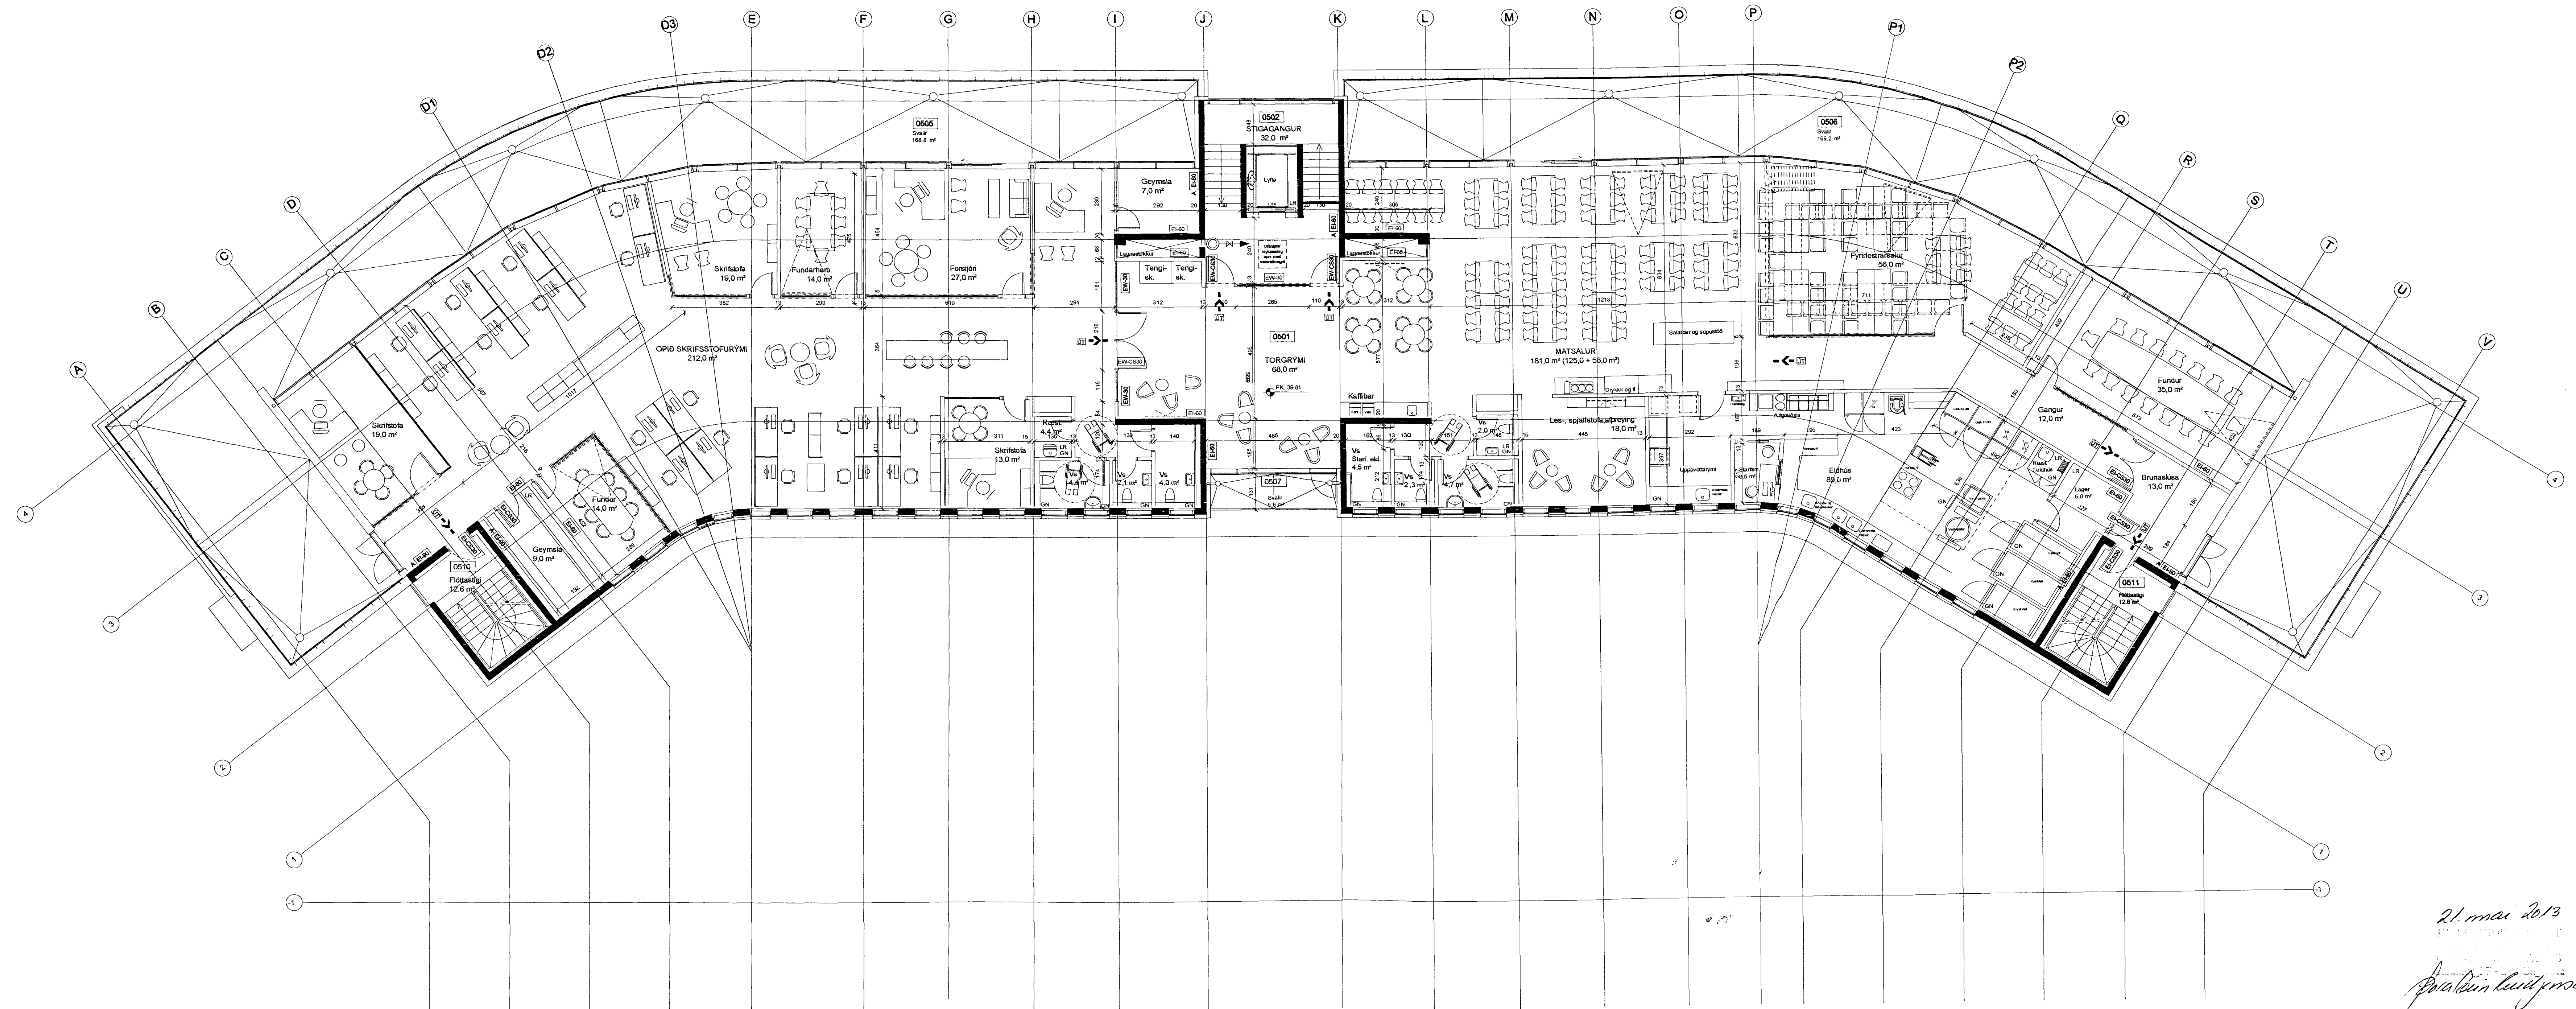

C:  
B:  
A: Fyrirkomulag og innviðing 5/hæðir 19.04.13  
BREYTINGAR: DAGS:

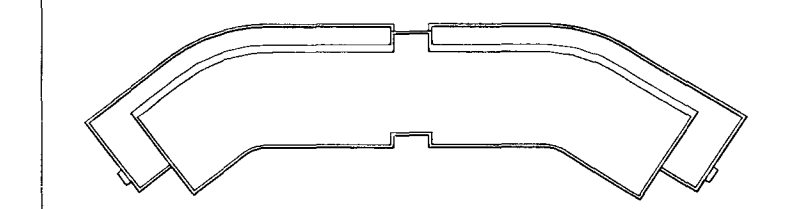

ADALUPPDRATTUR

Dalshraun 3, Hafnarfirði  
VERK: DALS 0608  
KVARKI: 1:100  
DAGS: 31.10.2007  
TEIKN: ÓB  
GRUNNMYND 5. HÆÐAR: SKRÁ: 0608-grunnmynd.dwg

ÚTI INNI

ARKITEKTAR  
ÞINGHOLTSSÍÐRÆTI 27 101 REYKJAVÍK  
SÍMAR 562 7860 & 562 7850 FAX 562 7861  
NETFANG: [arkitektar@pallas.is](mailto:arkitektar@pallas.is)  
VEFFANG: [www.pallas.is](http://www.pallas.is)  
BALDUR Ó. SIVAVARSSON ARKITEKTAR FAI  
JÓN ÞÓR NORVALDSSON ARKITEKTAR FAI  
021256-7578

21. maí 2013  
Páll Dan Lund Jónsson  
21.05.2013  
Yfirfari af Pálmundi  
VEFANG: [www.pallas.is](http://www.pallas.is)

A

A-106