


SKÝRINGAR

Innviðingur:
ATH: Sá skil á meðal lofti frem á teikningu eru stærðir rýma uppgefnar í netið m2. Sá stærðir rýma uppgefnar í bruttó m2 stædur BR fyrir aftan tölugildi.
Öll hurð og hæðir eru í samræmi við byggingaálagið, gr. 6.4.3
Aftir klæðingur eru í feldi 1. Loft eru rúðrætt klædd.
Göf verða lögð varanlegum gölfum í samræmi við starfsami.
Ymist parkett, flísar og eða þar til gerð teppi.

C: Fyrirkomulag og innviðingur hluta 1 hæðar 19.04.13
A: Stofvegir, gluggar, gróðurbeði og kít. 30.04.2008
BREYTINGAR: DAGS:

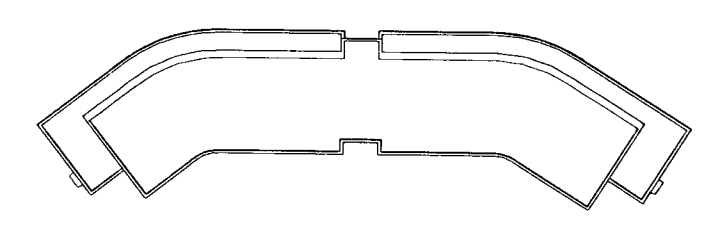

ÁÐALUPPDRATTUR

Dalsþraun 3, Hafnarfirði

VERK: DAL5 0908
KVARDI: 1:100
DAGS: 31.10.2007
TEIKN: ÖB
SKRÁ: 0000-grunnur.dwg


GRUNNMYND 1. HÆÐAR

ÚTI INNI

ARKITEKTAR
ÞINGHOLTSTRÆTI 27 101 REYKJAVÍK
SÍMARI 552 7890 & 562 7890 FAX 552 7861
NETFANG: ark@arkitektarfai.is arkitektarfai@isnet.is
VEFFANG: www.arkitektarfai.is
BALDUR Ó. SVAVARSSON ARKITEKTARFAI
JÓN HÖR HORVALDSSON ARKITEKTARFAI
021259-7579

B

A-102

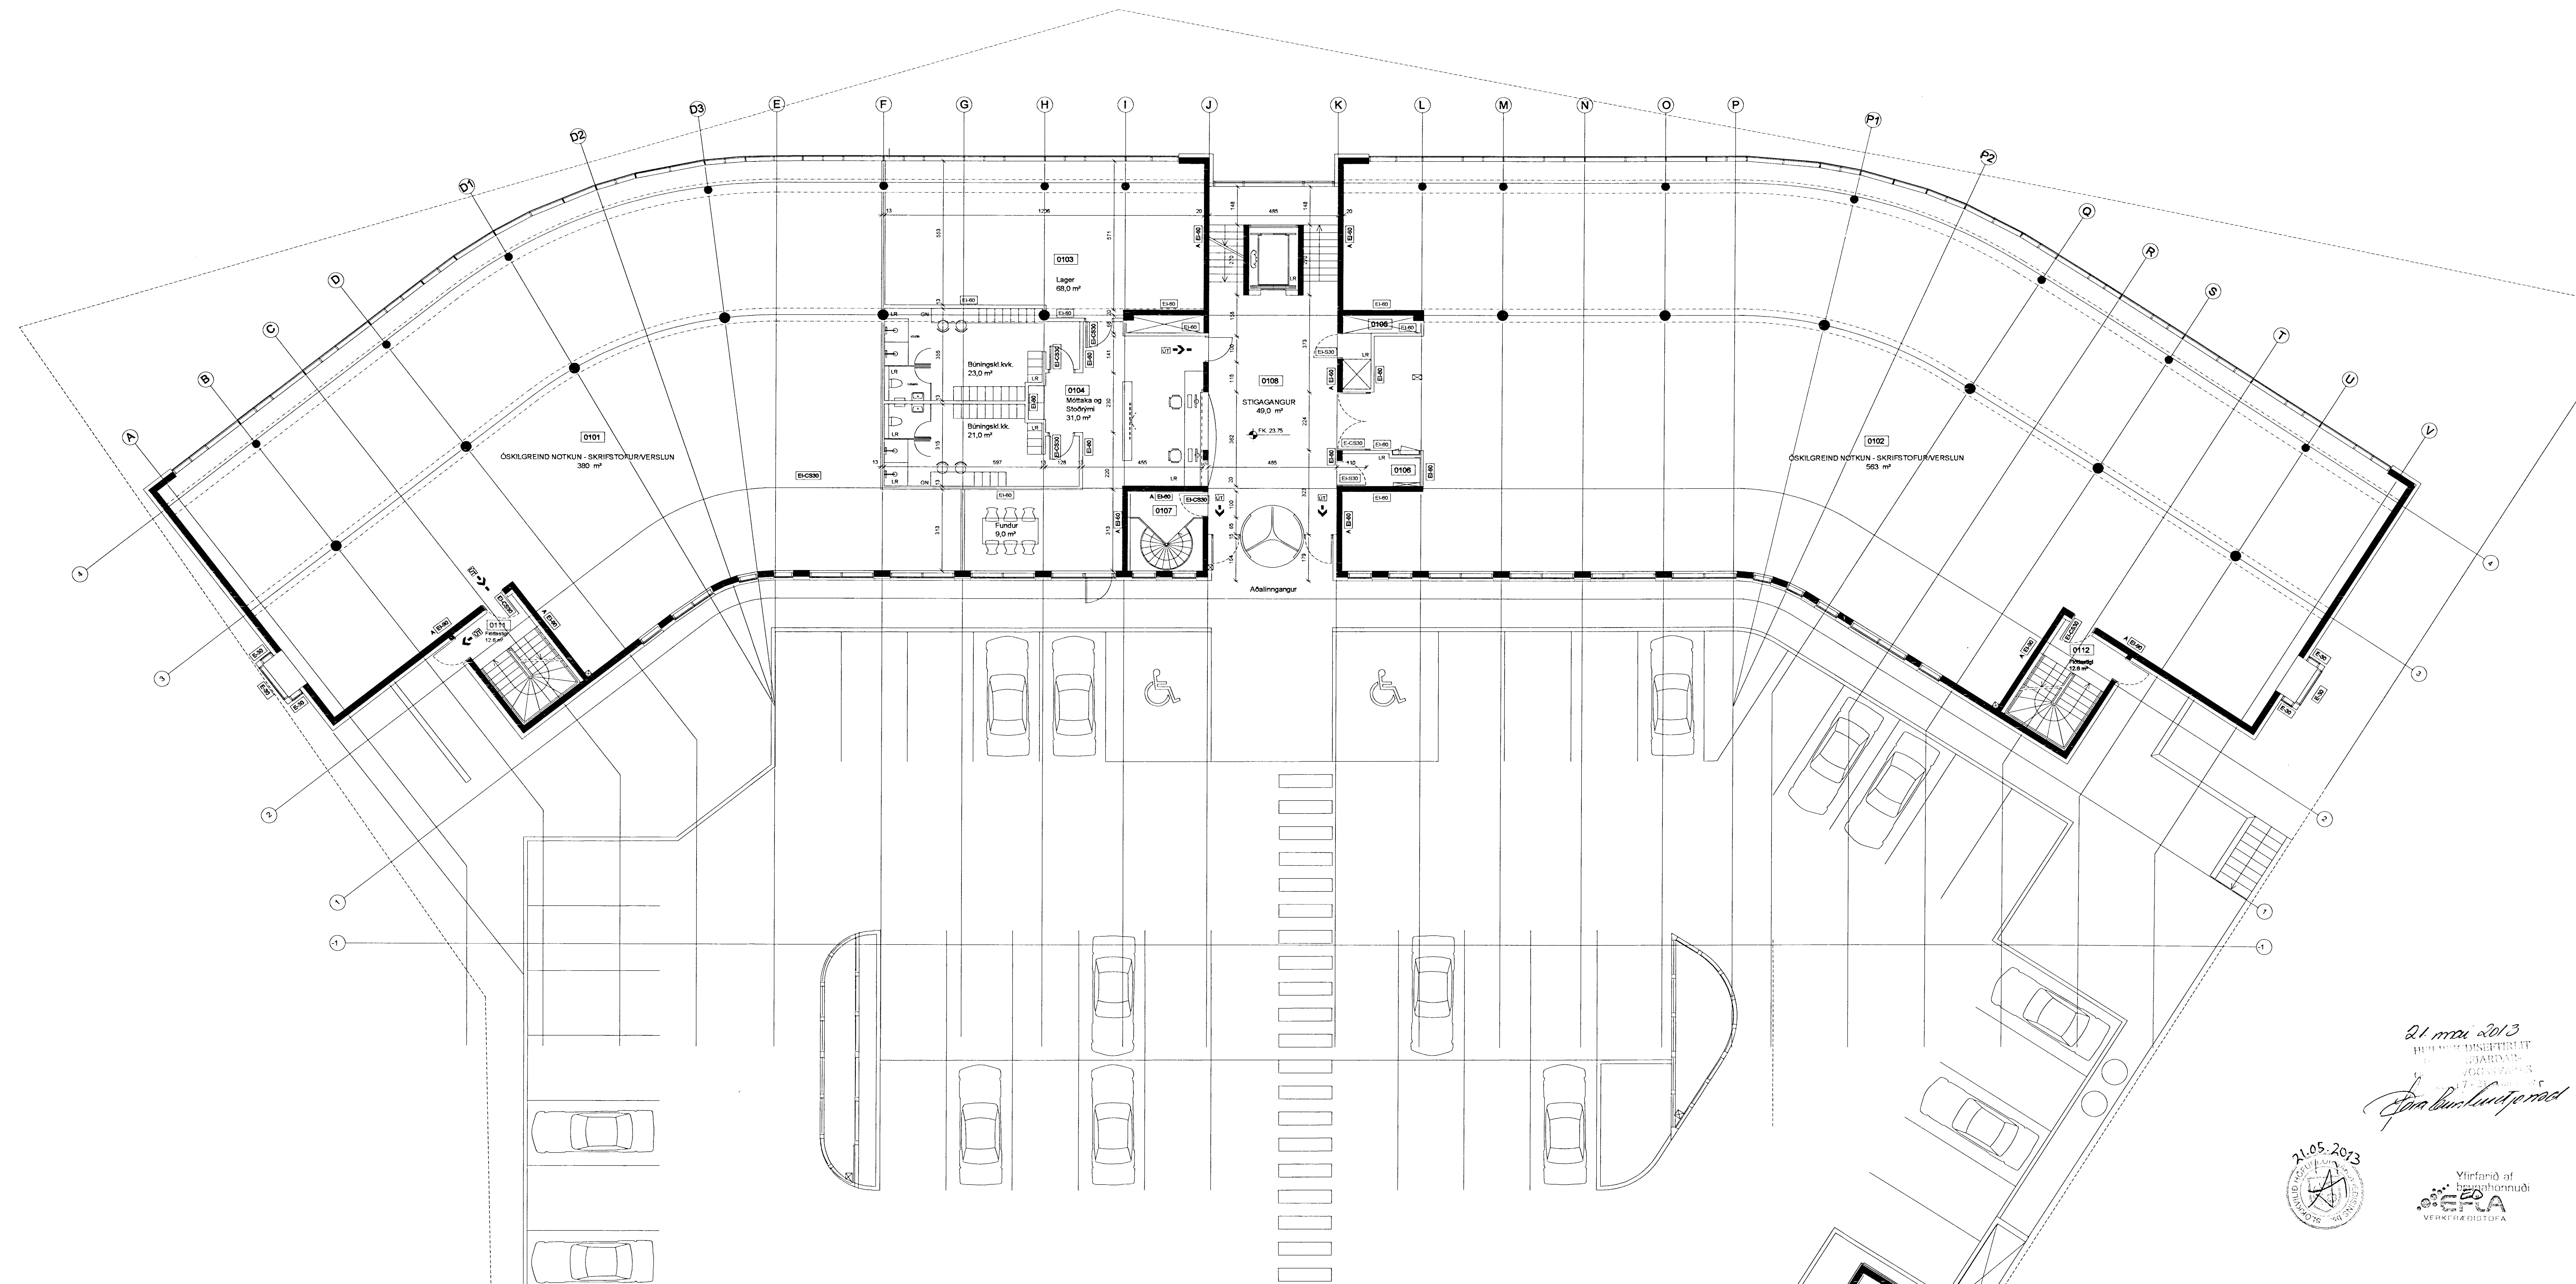

21. maí 2013
ÞINGHOLTSTRÆTI 27
101 REYKJAVÍK
SÍMARI 552 7890 & 562 7890 FAX 552 7861
NETFANG: ark@arkitektarfai.is arkitektarfai@isnet.is
VEFFANG: www.arkitektarfai.is
BALDUR Ó. SVAVARSSON ARKITEKTARFAI
JÓN HÖR HORVALDSSON ARKITEKTARFAI
021259-7579

