Samþykkt þann
1 0 MAI 2013
Byggingafulltrúinn í Hafnarfirði
F.h. Brynjar Rafn Ólafsson

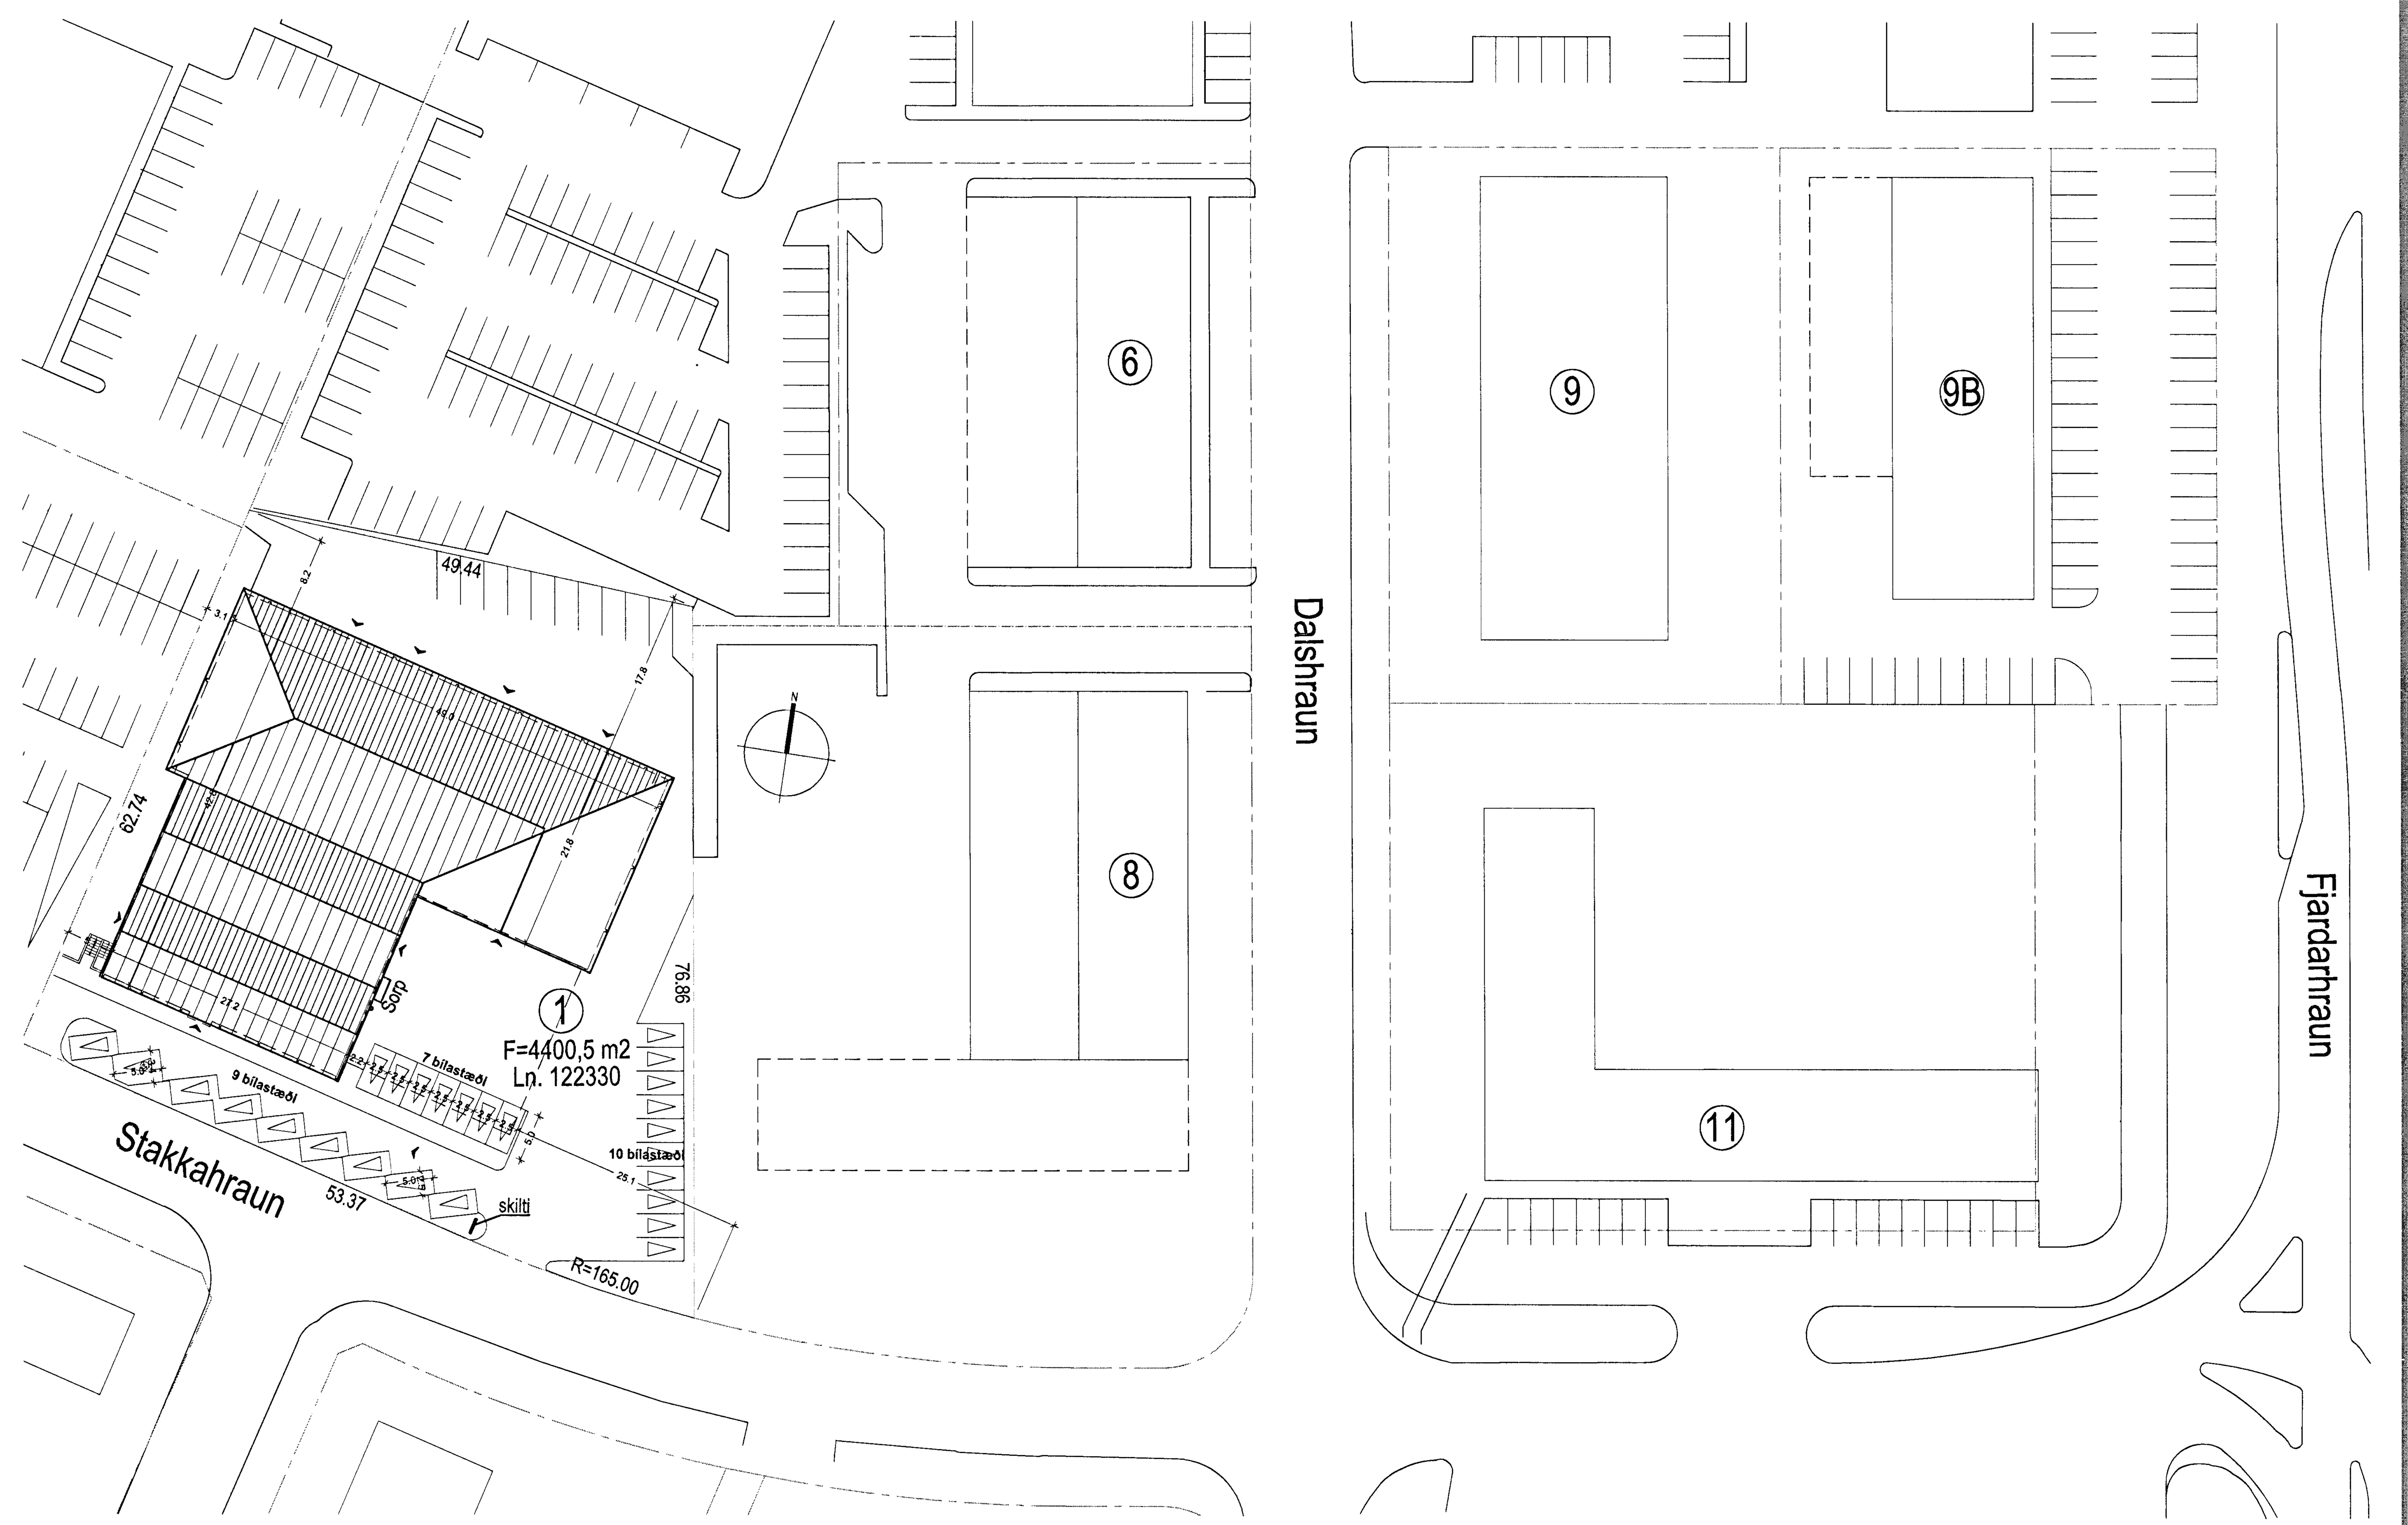

Afstöðumynd 1:500.

Lýsing erindis

Erindið er til komið vegna breytinga á veitingastað stakkahrauni 1.Þar sem áður var sælgætisverksmiðjan Mónu . Ásýndir ,sneiðingar ,grunnmynd eru óbreyttar og vísast því til áðursamþykta uppdrátta varðandi þær upplýsingar.

Áætlapur fjöldi starfsmanna 6 á háannatíma. Heildarstærð veitingarýmis að frádregnum bar er 398,7 m2.Gestafjöldi er áætlaður 250 manns.

Lagfæringar á skipulagi og frágangi húsnæðisins eru þær að hluti rýmis er settur á palla 300 mm háir sem verða girtir af með 900mm háu handriði,samanber bar og tónleiksvið. Kvennasnyrting á neðri hæð ásamt karlasnyrtingu.Snyrting fyrir starfsfólk er á 1.hæð,með aðgengi fyrir hjólastól.

Brunavarnir

Áætlað er að starfrækja veitingastað í hluta hússins að Stakkahrauni 1 í Hafnarfirði. Þær brunavarnir sem er lýst í þessum texta eiga við þá starfsemi.

Forsendur brunavarna.

Gert er ráð fyrir að brunavarnir veitingahússins uppfylli ákvæði byggingarreglugerðar um mannvirki í notkunarflokki 2. Hólfun milli veitingahússins og annarrar starfsemi í húsinu verður a.m.k. EI60..

Fólksfjöldi og flóttaleiðir

Með uppröðuðum borðum eins og teikningin sýnir er reiknað með að geti verið allt að 120 manns á veitingastaðnum, en einnig er reiknað er með að allt að 250 gestir geti verið í veitingastaðnum en þá er reiknað með opnum svæðum fyrir standandi tónleika eða danssvæði fyrir framan svið og þar í kring um 90 m^2 og reiknað með tveimur gestum á hvern fermetra eða samtals 180 manns. Til viðbótar eru nýtanlegir gólffermetrar um 70 þar sem gert er ráð fyrir einum á hvern fermetra eða samtals 70 manns. Samanlagt er því gert ráð fyrir að um 250 manns geti verið samtímis í veitingastaðnum auk 10-20 starfsmanna. Útreikningur á fólksfjölda er í samræmi við drög að leiðbeiningum nr. 9.5.7 frá Mannvirkjastofnun.

Flóttaleiðir eru samkvæmt teikningu fjórar: Aðalinngangur sem er 1,9 m. á breidd og þrír aðrir útgangar heppilega staðsettir sem hver um sig er 0,9 m. Samtals er því breidd flóttaleiða ekki takmarkandi fyrir fólksfjöldann.

Flóttaleið í norðurenda er sameiginleg með öðru notarými í húsinu og er því sérstakt brunahólf.

Opnunarbúnaður á aðalinngangi skal vera í samræmi við ÍST EN 1125 þ.e.a.s. með panikslá sem opnar báða vængina. Opnunarbúnaður á öðrum hurðum í flóttaleiðum skal vera í samræmi við ÍST EN 179, þ.e.a.s. það skal vera hægt að opna og aflæsa hurðirnar með einu handtaki.

Innveggir.

Brunahólfandi innveggir milli notaeininga og sameiginlegra flóttaleiða verða EI60 reykþéttir og með klæðningu í fl.1.

Brunahólf:

Húsið er ein brunasamstæða, veitingastaðurinn er hólfaður frá öðrum hlutum hússins með EI60 veggjum

Klæðningar og burðarvirki:

Allar nýjar klæðningar innanhúss verða í fl. 1. Þó er reiknað með að á takmörkuðum flötum verði borðviður sem hugsaður er til skrauts. Stálbitar í þaki verða með R60 brunavörn.

Brunaviðvörunarkerfi:

Í veitingastaðinn verður sett sjálfvirkt brunaviðvörunarkerfi tengt inn á viðurkennda vaktstöð. Kerfið skal vera viðurkennt númerað kerfi, hannað og uppsett í samræmi við reglur og leiðbeiningar Mannvirkjastofnunar og ÍST EN 54. Stjórnstöð brunaviðvörunarkerfis verður við starfsmannainngang. Við stjórnstöð skal setja yfirlitsmynd af kerfinu. Kerfið skal vera þjónustað af aðila viðurkenndum af Mannvirkjastofnun.

Neyðarlýsing og út- merki:

Sett verður neyðarlýsing í veitingasali, flóttaleiðir og eldhús. ÚT-ljós verða sett við útidyr og á öðrum stöðum til að leiðbeina fólki út undir bert loft. Neyðarlýsing verður þannig uppsett að hún gefi sem jafnasta birtu í sölum og á flóttaleiðum. Lýsingin á að vera a.m.k. 1 lúx við gólf. Neyðarlýsing tekur sjálfkrafa við ef aðalstraumgjafi bregst og gefur ljós í a.m.k. 60 mínútur. Full lýsing á að vera komin á innan 60 sek en 50% af henni eftir 5 sek.

Brunaslöngur, handslökkvitæki og slökkvikerfi

Tvær brunaslöngur eru í vetingastaðnum við slöngurnar verða sett handslökkvitæki í samræmi við leiðbeiningar Mannvirkjastofnunar og eldvarnaeftirlits. Handslökkvitæki skulu vera skv. leiðbeiningum Mannvirkjastofnunar 165.BR1 og ÍST EN 3. Til dæmis 6 kg léttvatnstæki. Einnig verða sett upp eldvarnarteppi í eldhús. Í eldhús verður líka sett upp sjálfvirkt slökkvikerfi í háf yfir steikingarpönnu og djúpsteikingarpottum.

Reyklosun og eimrör frá eldhúsi:

Reyklosun út úr húsinu verður í gegnum dyr og glugga á byggingunni. Eimrör frá gufuháfi í eldhúsi skal vera með heilsoðnum samskeytum og ganga órofið út úr húsinu. Eimrörið og frágangur þess skal vera í samræmi við gr. 9.6.14 í byggingarreglugerð.

Brunaþéttingar:

Lagnagöt og önnur göt á milli brunahólfa verða þétt með sérstökum brunaþéttiefnum á viðurkenndan hátt. Þéttiefni sem notuð verða til verksins skulu vera notuð í samræmi við leiðbeiningar framleiðanda eða seljanda efnanna og vera viðurkennd af Mannvirkjastofnun til fyrirhugaðrar notkunar.

Viðhald og eftirlit:

Um eigið eftirlit eigenda og forráðamanna með brunavörnum í húsinu gildir reglugerð nr. 200/1994.

GN	=	Gólfniðurfall
• • • •	=	Þakniðurfall
LR	=	Loftræsting
VLR	=	Vélknúin loftræsting
PK	=	Póstkassar
NL	=	Neyðarljós
BO	=	Björgunarop
R	=	Reykskynjari
HSL	=	Handslökkvitæki
• • •▶	=	Merktur útgangur
BO	=	Fellistigi við björgunarop
25 m.	=	Brunaslanga
	=	Stigleiðsla
	=	Stigleiðsla út
!	=	Stjórnstöð brunaviðvörunarkerfis
	=	Inntak
	=	Bílastæði fyrir fatlaða
EI60, EI90, A-EI60, A-EI120, REI60, REI120, A-REIM120	=	Veggir og hæðaskil
E-CS30, EI-CS30, EI-CS60	=	Hurðir
E30	=	Gluggar

Breyting	Dagsetning	Teiknað	Yfirfarið
1	DD.MM.YY	XXX	XXX
X			

2/5-2013

02.05.2013

.Jeannot A. TSIRENGE.
. Arkitekt og Umversfræðingur.
S.6952798. Jeannot@internet.is
Kt. 211068-2489 .
Fellsmuli 15 - 2.hæð-h . 108 Reykjavík . Ísland
S. 5862808.

STAKKAHRAUN 1

Hafnarfirði

Afstöðumynd

Verknúmer:	100413STAK	Verkefnastjóri:	JAT
Hönnun:	JAT	Teiknað:	JAT
Yfirfarið:	JAT	Samþykkt:	Jeannot A. TSIRENGE Kt. 211068-2489
Mælikvarði:	1:500	Dagsetning:	10.03.2013
Skrá:	Stakkaraun 1-change-fire-current.dwg	Blað:	A301