


Upphaflegur höfundur: ES Teiknistofa

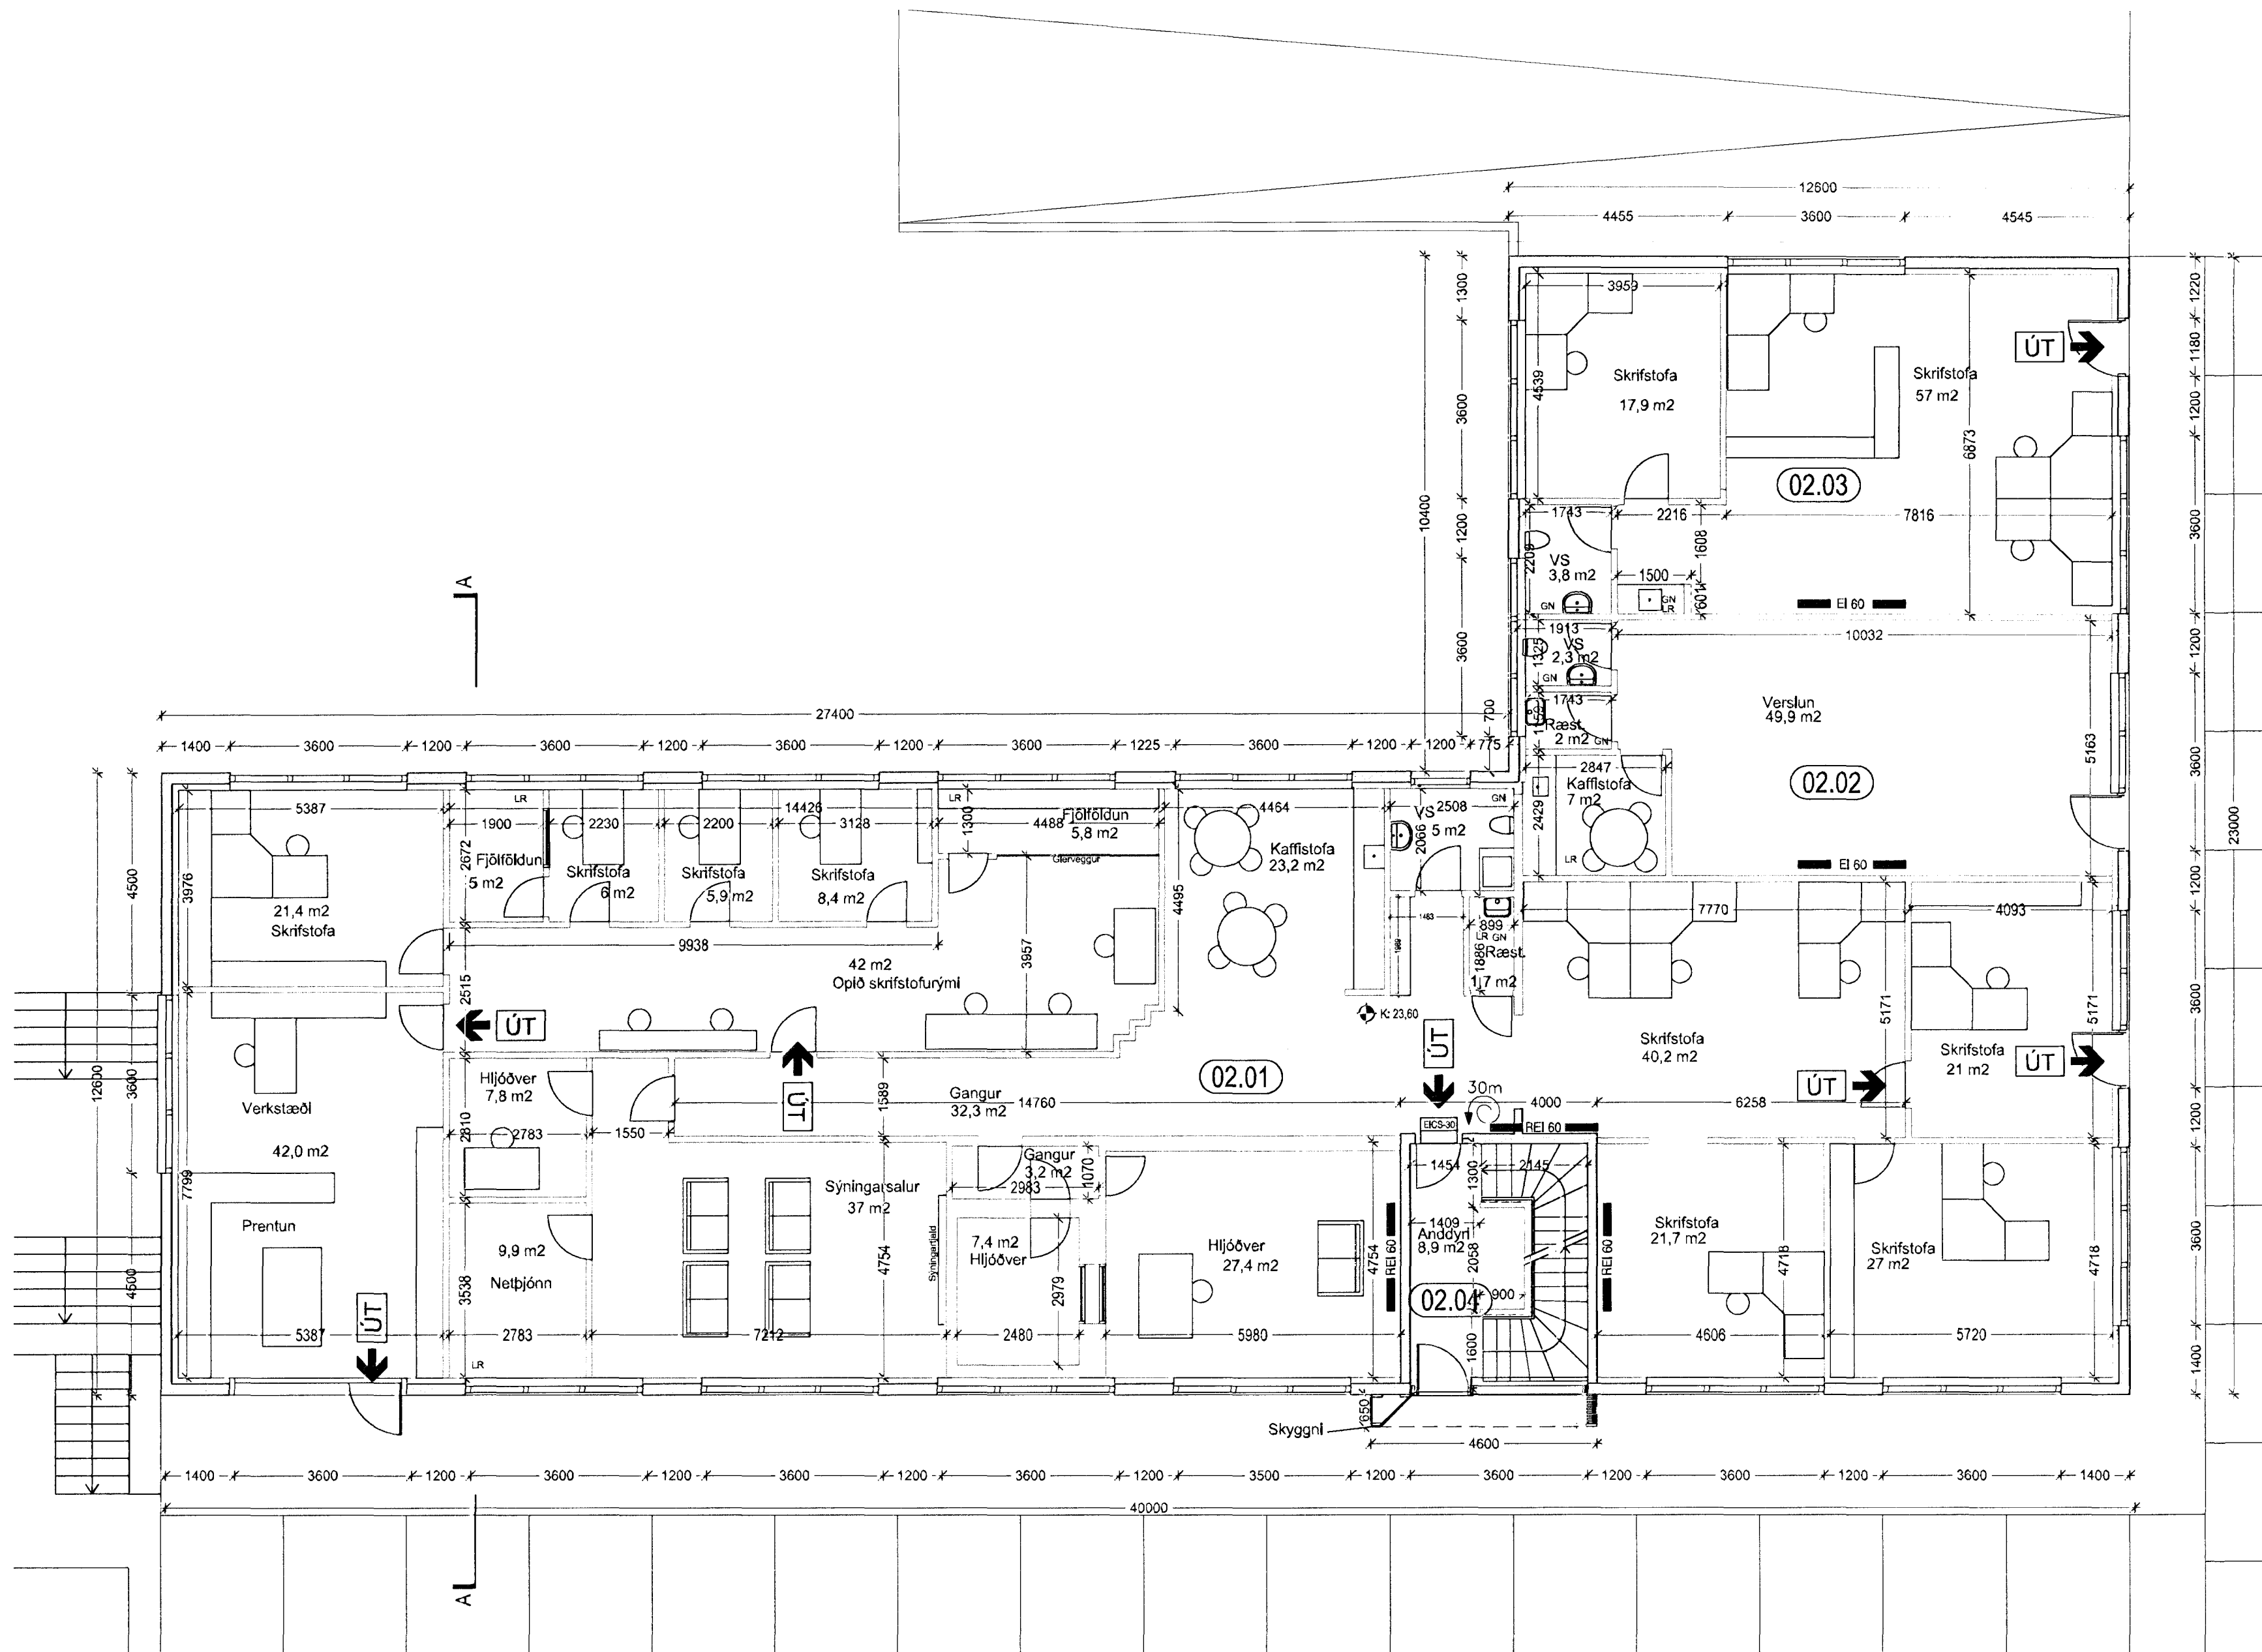

GRUNNMYND 2. HÆÐAR  
MKV 1:100

HÚSFÉLAGIÐ TRÖNUHRAUN 1  
VERKKAUPI / EIGANDI  
**SKRIFSTOFU- OG VERSLUNARHÚSNÆÐI**  
TEGUND VERKS


TRÖNUHRAUN 1  
GATASTADSETNING

**AÐALUPPDRATTUR**  
GRUNNMYND 2. HÆÐAR

LANDNÚMÉR: 122747  
STAÐGR.: 1400-1-88800010  
MHL: 02  
MKV: 1:100  
BLAÐSTÆRD: A2  
ÚTGÁFA DAGS: 14.03.2013  
STOFN DAGS: 12.03.2013  
TEIKNAD: ÍP/HB  
YFIRFARID: AE

**0632 - 07 - 0 - A - (99) - 302 - 00**

VERKNR. MAPPA SVÆÐI ÁBYRGD SFB NLR RADNR. ÚTGÁFA

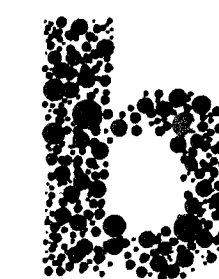

**BATTERIÐ | ARKITEKTAR**

Trönuhraun 1 | 220 Hafnarfirði | S: 54 54 700 | batteri@arkitekt.is | www.arkitekt.is

© BATTERIÐ | ARKITEKTAR  
ÖLL AFRÖT OG AFRITUN TEIKNINGAR AD HLUTA EDA Í HEILD ER HÁÐ SKRIFLEGU LEYFI HÖFUNDA

Jón Ólafur Ólafsson FAI  
kt: 090658-4099

Sigurður Einarsson FAI  
kt: 110452-2789

Sigurður Harðarson FAI  
kt: 030446-3999