


Uphaflegur höfundur: ES Teiknistofa

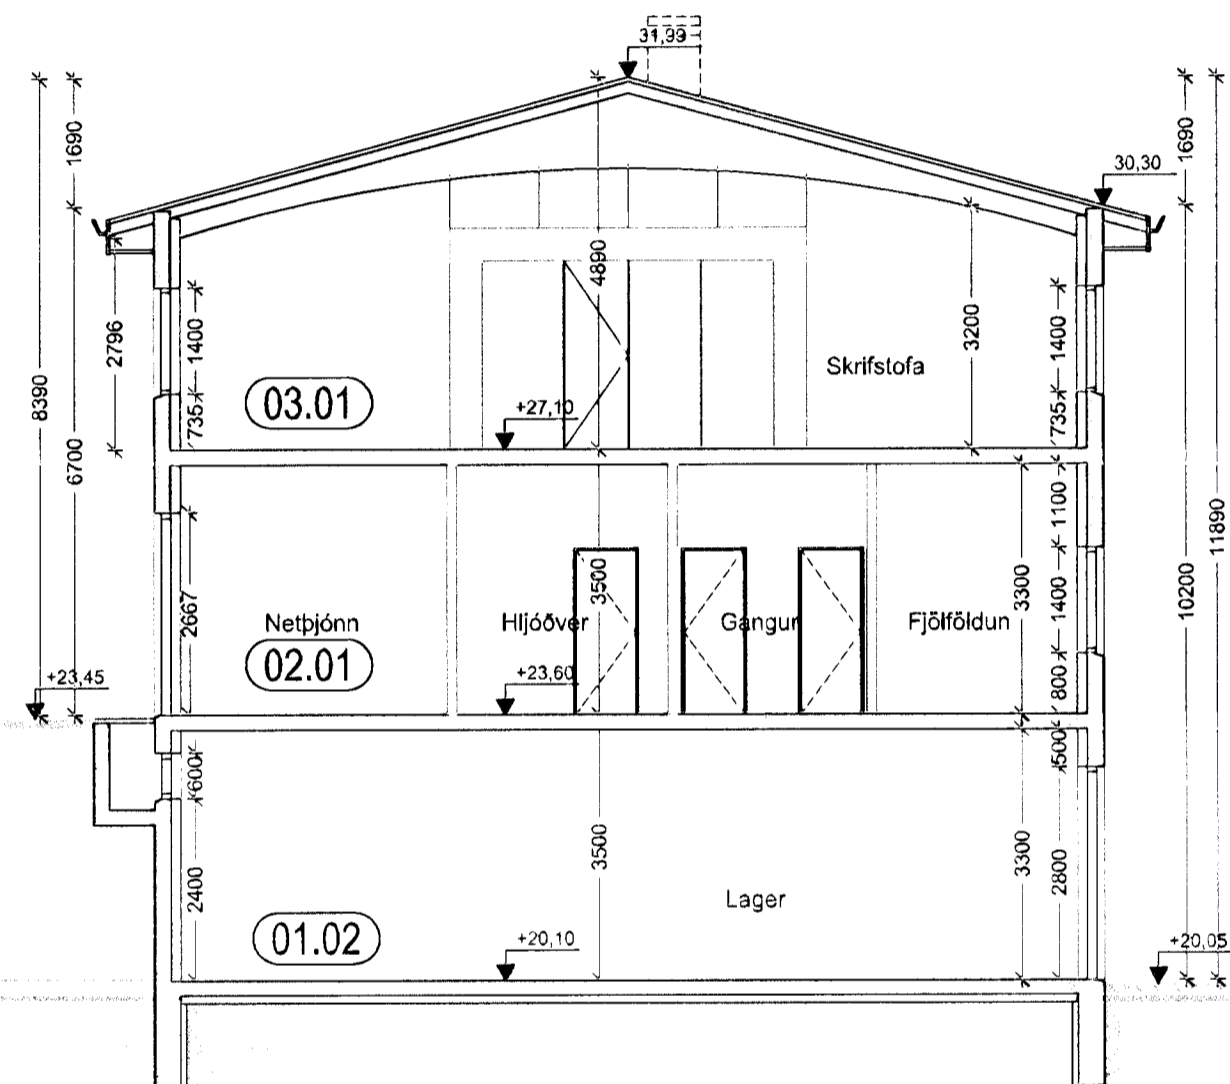

SNEIDING A-A  
 MKV 1:100

HÚSFÉLAGIÐ TRÖNUHRAUN 1  
VERKKAUPI / EIGANDI  
**SKRIFSTOFU- OG VERSLUNARHÚSNÆÐI**  
TEGUND VERKS

TRÖNUHRAUN 1  
GATASTADSETNING

**AÐALUPPDRÁTTUR**  
 SNEIDING A-A

LANDNÚMER: 122747  
 STADGR.: 1400-1-88800010  
 MHL: 02  
 MKV.: 1:100  
 BLAÐSTÆRD: A2  
 ÚTGÁFA DAGS: 14.03.2013  
 STOFN DAGS: 12.03.2013  
 TEIKNAD: lþ/HB  
 YFIRFARIÐ: AE

**0632 - 07 - 0 - A - (99) - 304 - 00**

VERKNR. MAPPA SVÆMI ÁBYRGD SFB.NR. RADNR. ÚTGÁFA



**BATTERIÐ | ARKITEKTAR**

Trönuhraun 1 | 220 Hafnarfirði | S: 54 54 700 | batteri@arkitekt.is | www.arkitekt.is

© BATTERIÐ | ARKITEKTAR  
 ÖLL AFRÖT OG AFRITUN TEIKNINGAR AÐ HLUTA EDA Í HEILD ER HÁÐ SKRIFLEGU LEYFI HÖFUNDA

Jón Ólafur Ólafsson FAI  
 kt: 090658-4099

Sigurður Einarsson FAI  
 kt: 110457-2789

Sigurður Harðarson FAI  
 kt: 030446-3999