


Samþykkt þann  
05 APR. 2013  
Byggingaflutráðinn í Hafnarfirði  
F.h. Brynjar Rafn Ólafsson

Br. A \_ Bæði stíghús / tröppur leiðréttar dags. 13.03.'13

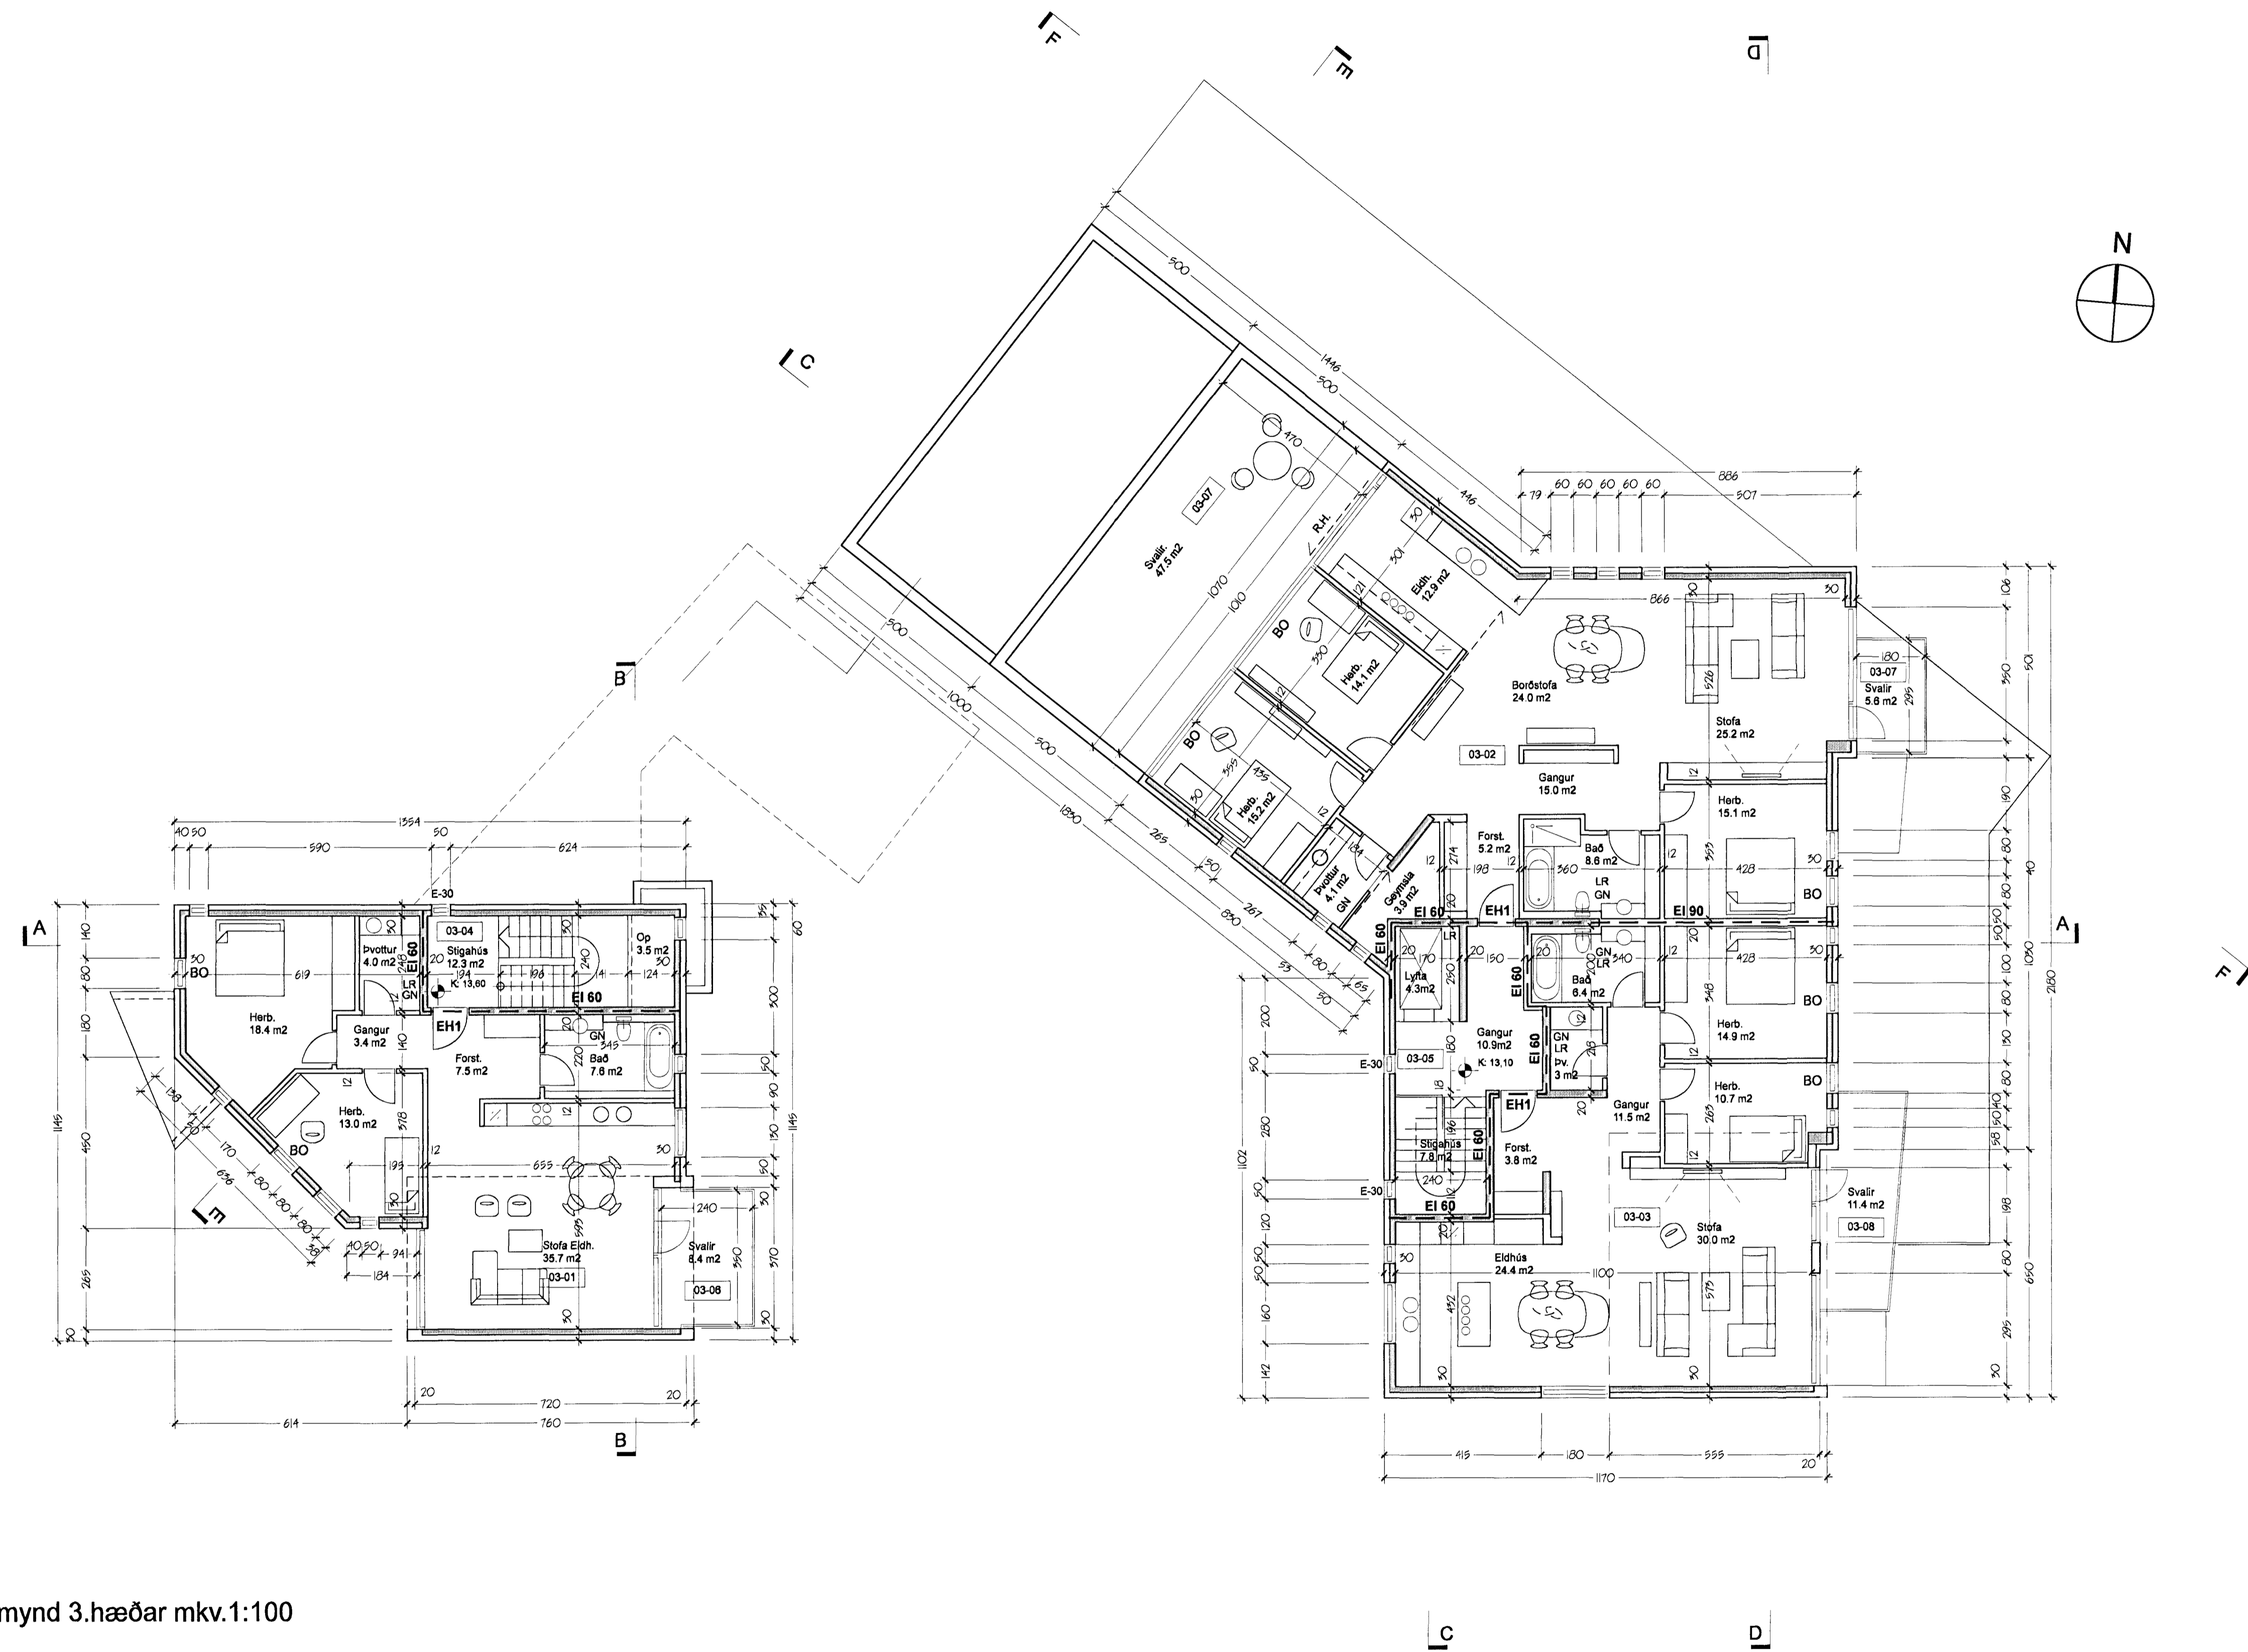

Grunnmynd 3.hæðar mkv.1:100

**VESTURGATA 18 - 20**

Fjölbýli í Hfj. mkv.: 1:100 **1.05**  
**ADALUPPDRA'TTUR**  
 Grunnmynd  
 3. Hæð  
 dags. 22.02.'07

**Att Arkitektar**  
 Suðurlandsbraut 30 108 Rvk. kt: 590408 0580  
 tryggvi.tr@gmail.com GSM: 897 2380  
*Tryggvi Tryggvason*  
 Tryggvi Tryggvason FAI kt: 261258 5769

att arkitektar\_ f samstarfi við\_ einrúm arkitekta  
 einrúm arkitektar  
 glosheimum 20 104 reykjavík  
 sími 553 8989 fax 568 8989  
*E.Ú. Tr. Tr.*  
 kristín brynjars Gunnarsdóttir arkitektar hf  
 kt.: 040766 5889 k@einrum.com

