



GRUNNMYND AÐALHÆÐAR 1:100

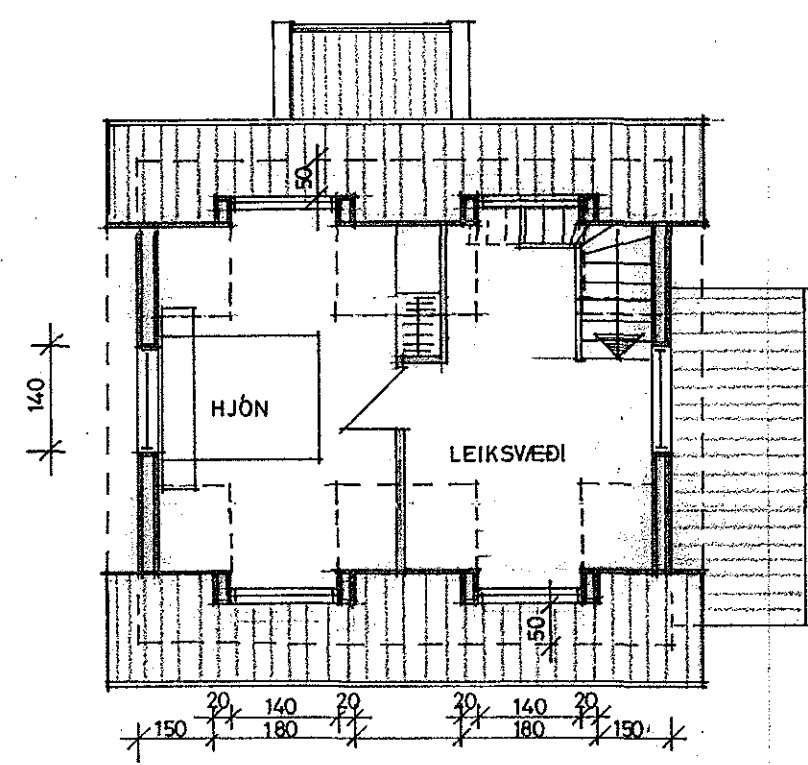


GRUNNMYND RISHÆÐAR 1:100

**STÆRDIR:**

VIÐBYGGING	KJALLARI	2,6 m <sup>2</sup>	7,0 m <sup>3</sup>
"	HÆÐ	" "	7,7 "
RIS		26,9 "	70,3 m <sup>3</sup>
<b>ALLS:</b>		<b>29,5 m<sup>2</sup></b>	<b>84,7 m<sup>3</sup></b>

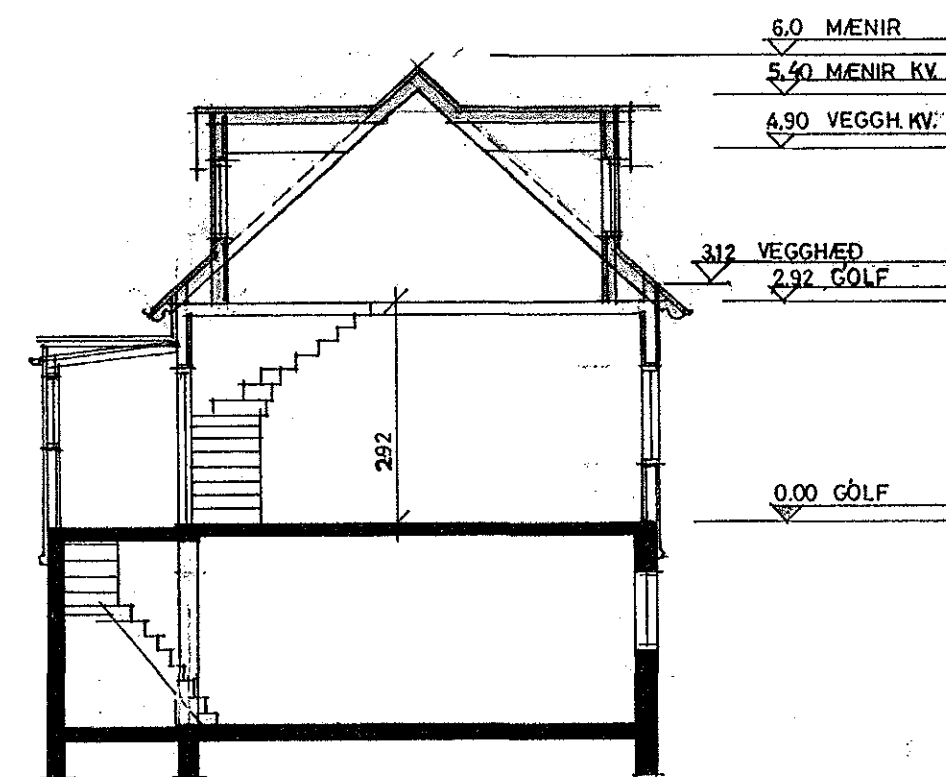

SNID 1:100

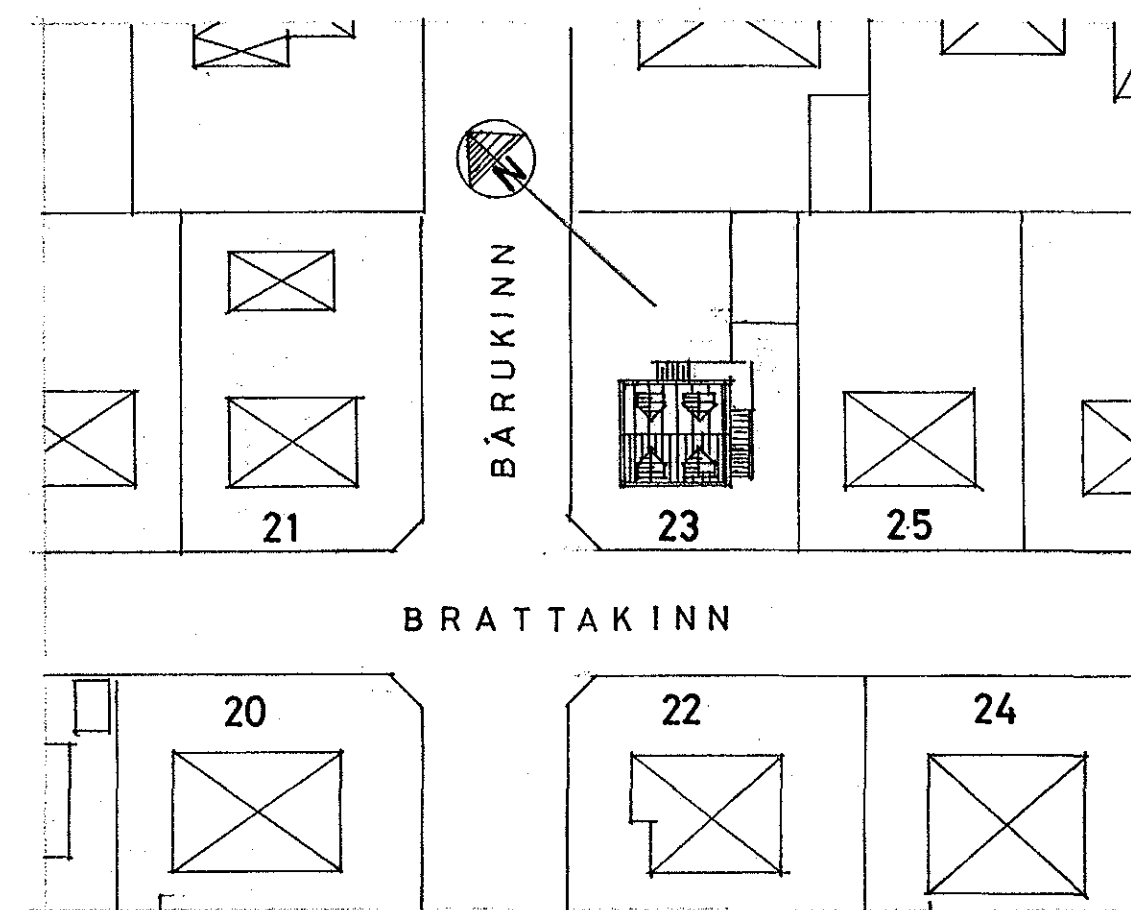

AFSTÖÐUMYND 1:500

BREITT Í JÚNÍ 1983

**TEIKNISTOFAN** REYKJAVÍKURVEGI 60, 220 HAFNARFIRÐI  
 PÁLL V. BJARNASON ARKITEKT, FAI s.54355

<b>146.03</b>	
DAGS.	APRIL 1983
KVARDI	1:100 - 1:500
HANNAÐ	P.V.B.
TEIKNAD	A.E.
YFIRF.	P.V.B.

**BRATTAKINN 23, HAFNARFIRÐI EINBYLISHÚS**  
 NÝTT RIS - VIÐBYGGING - GLUGGABREYTING  
 GRUNNMYNDIR - SNID - AFSTÖÐUMYND

*Páll V. Bjarnason* *P.Bj*