

KJP

Byggingalýsing
Sökkjar og botnplata eru staðsteypt. Undirstöður hvíla á þjappaðri hraunfyllingu. Burðargrind útvægja og þaks eru stálramar og stálásar. Burðargrind veggja og þaks klæðist með samlokueiningum þar sem innra og ytra byrði er úr lüðum stálplötum og á milli er urethaneinangrun.


Einangrun: U-gildi (W/m²K), 18>T>10°
Útvægjur: U-gildi=0,4,
Þak: U-gildi=0,3,
Botnplata: U-gildi=0,4,
Gluggar: U-gildi=0,3.

Veggir á milli brunahóla (léttrir veggir EI60) eru byggðir úr 120 mm blökkistöðum, klæddir beggja megin með 13 mm gipsplötum og fylltir með steinull.


Hita- og neysluvatnslagnir verða úr stálörum, utanlíggjandi á veggjum.

Skýringar vegna heilbrigðismála
Óráðstafað lönðarhúsmáli. Sött verður sérstaklega um nýtingu sérhverra rýmis. Loftfræslingur verður komið þannig fyrir að ekki valdi nálegri stærsemi óþægindum. Mengunarnámabúnaði á frávelli verður komið fyrir í samræði við heilbrigðisvirkvöld. Öll gluggalös rými skal loftfræsta.

Skýringar vegna eldvarna
← Rýmingarleið
← Björgunarpop
BSL Slöngukefli 25m
[OT] Neyðarlýsing við útgöngudyr
Sjáfrjvkt vatnsdökkerfi (Sprinkler) verður í byggingunni.

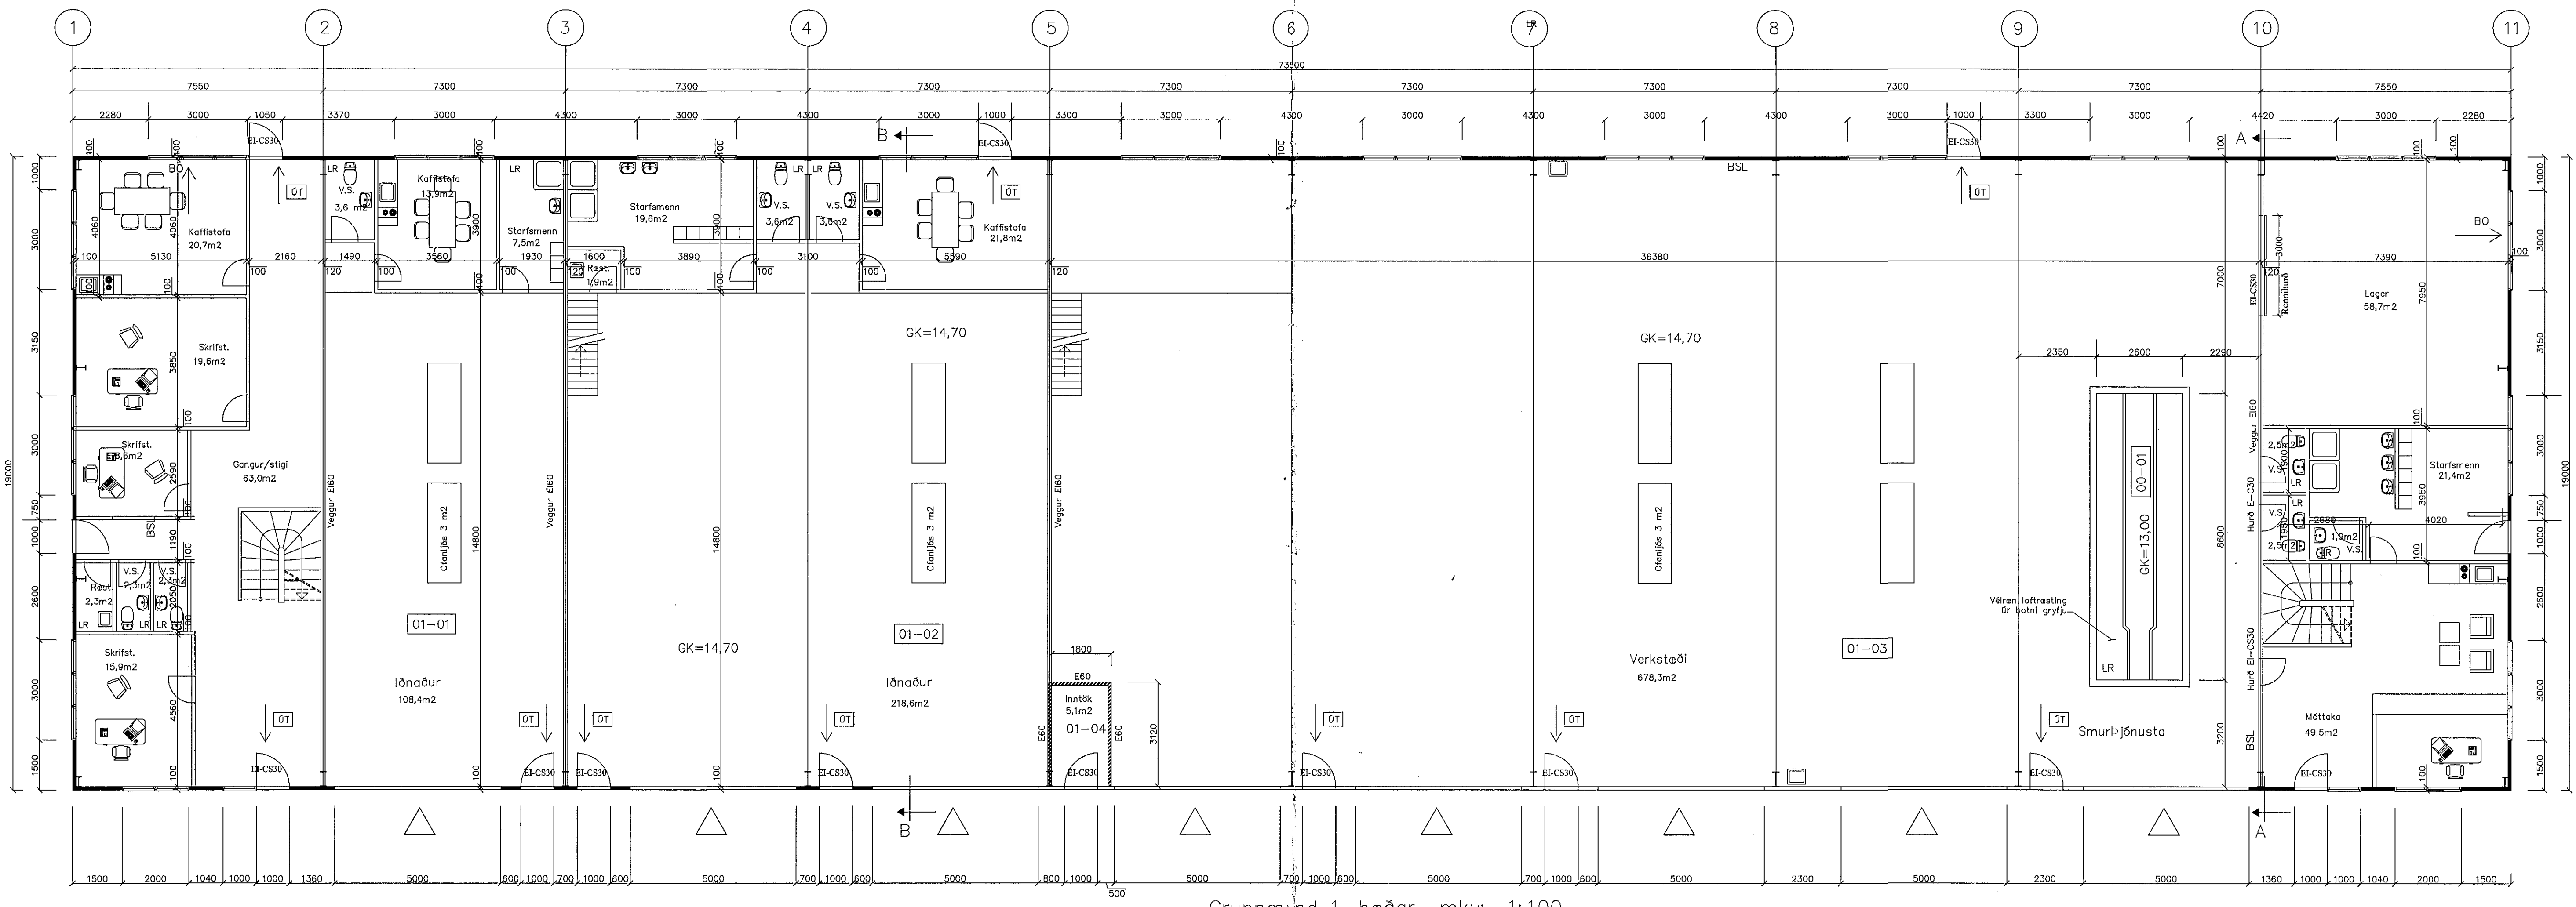

Grunnmynd 1. hæðar mkv.: 1:100

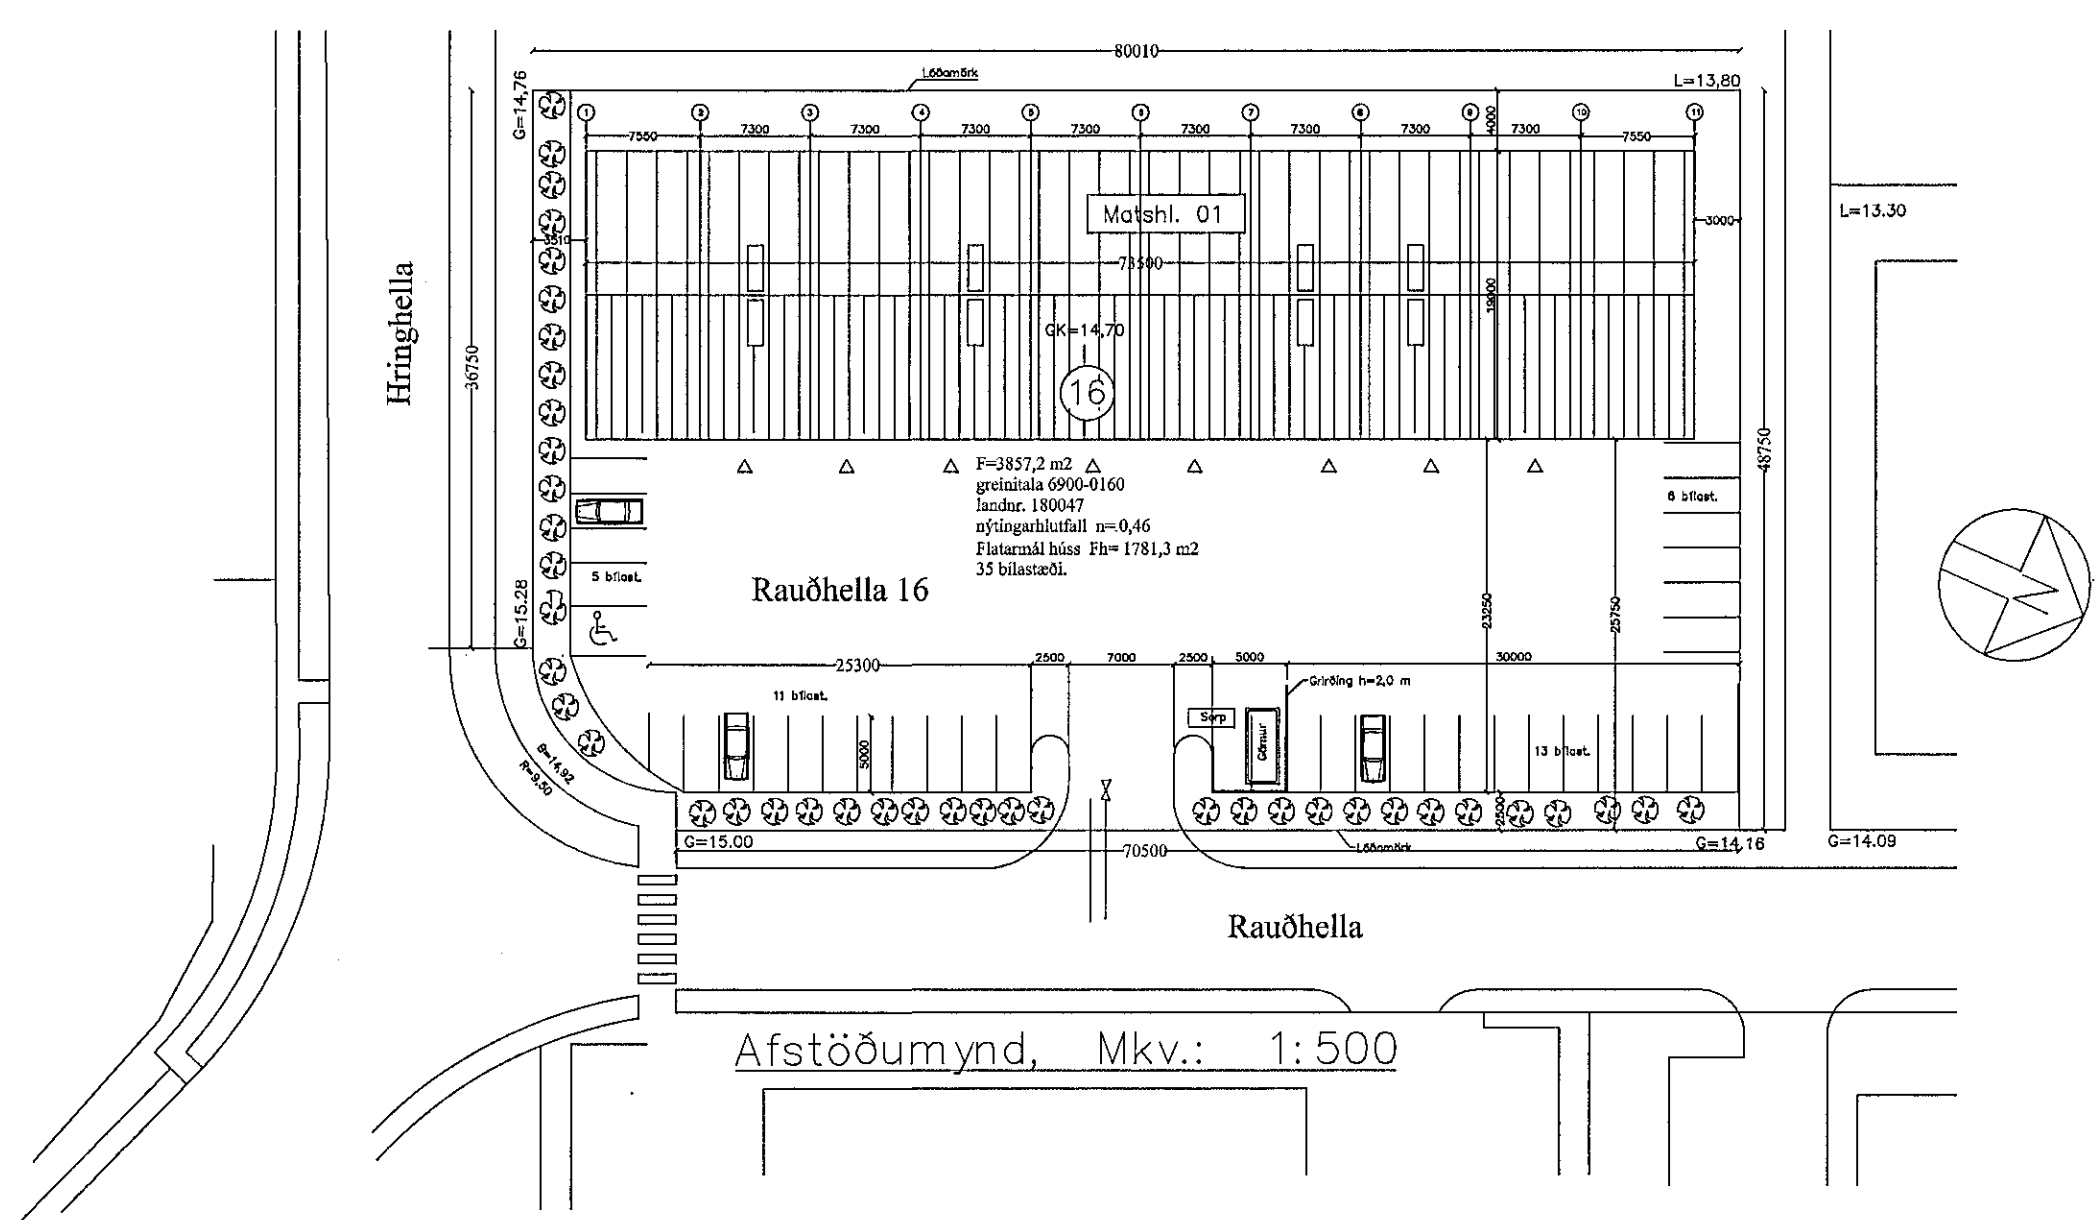

BR.	BR. DAGS.	EDLI BREYTINGA.	SIGN.
01	14.11.99	Stærð og útlit	S.H.
02	14.08.00	Gömunafli breytt og lóð minkuð skv. skipulagsbr.	S.H.
03	11.12.00	Merkingum á milli loftum breytt, fá rýmisfrunúmer, vegna eignaskiptasamings.	S.H.

STABUR:	BLAD NR:
Rauðhella 16, 220 HAFNARFIRÐI.	1-01
SKÝRING:	KVARÐI:
Grunnmynd 1. hæðar, afstöðumynd, byggingalýsing.	1:100, 1:500
PIANNAD:	TEKNI:
Sveinbjörn Hinriksson, kt.160851-2629 byggingateknifr. Brekkaugúta 8,220 Hafnarfirði	Sigurbj. H.
Sigurbjartur Halldórsson, kt.230656-3470, byggingateknifr. Sudurgötu 78,220 Hafnarfirði	Sigurbj. H.
Sími: 555-4008, 565-5707.	DAGS:
	<i>[Signature]</i>
SAMP:	VERK NR:
<i>[Signature]</i>	rauðhella16