



Grunnmynd 2. hæðar í mkv. 1:100

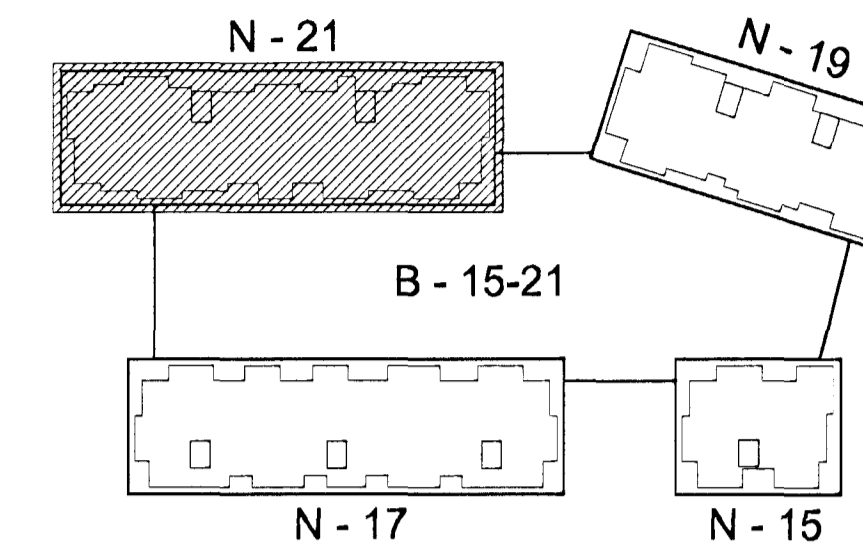

Lykilmýnd í mkv. 1:1000

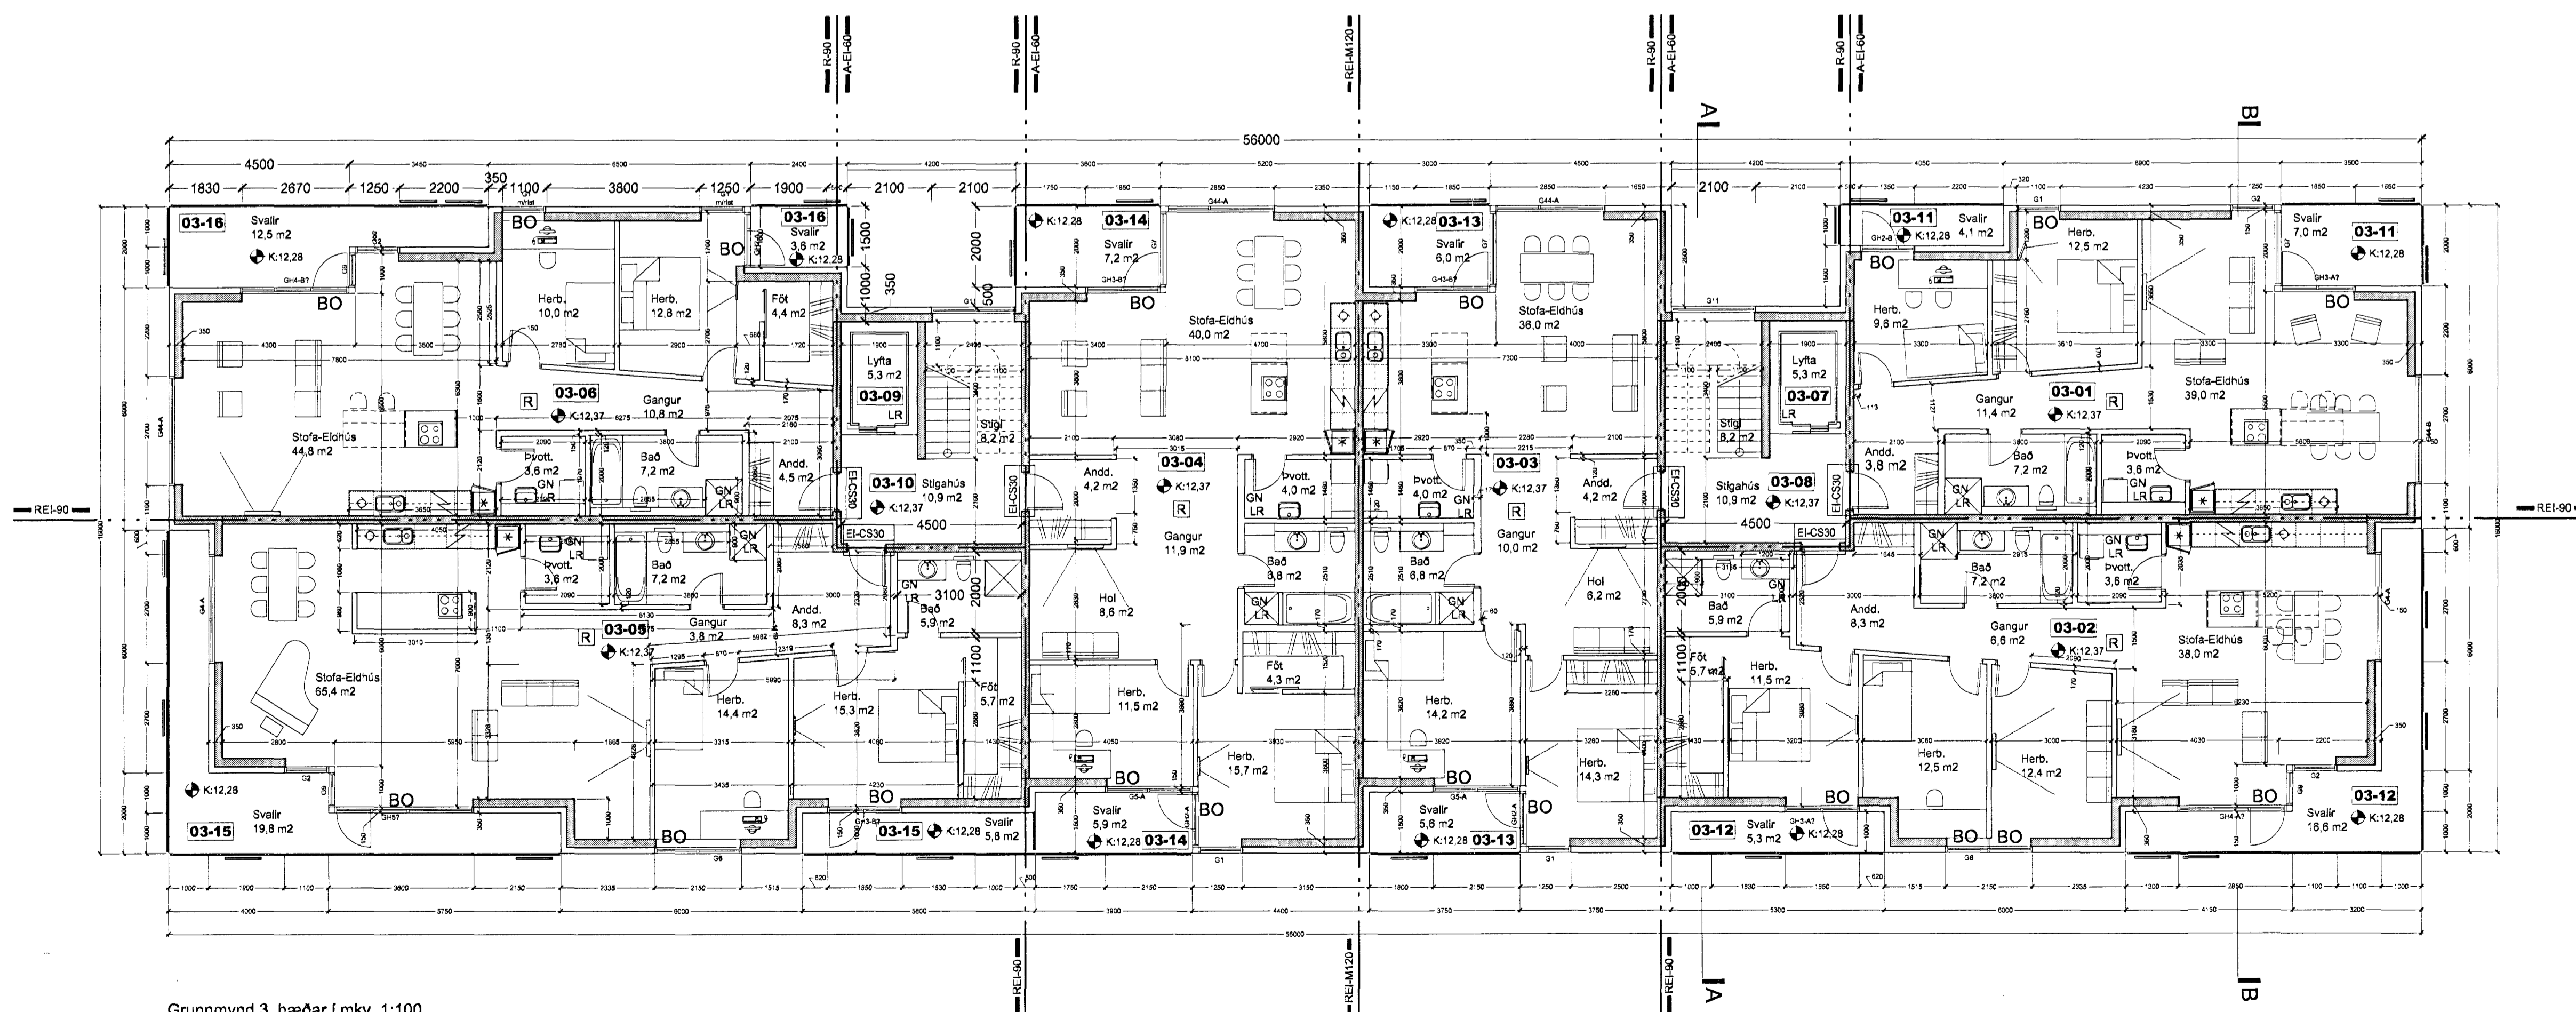

Grunnmynd 3. hæðar í mkv. 1:100

A/ 25.03.2013 / Inngif / Inni- og svalahúðum í íbúðum breytt í spjakkurdir í stað rennihúða. Hæðakortum breytt.

Útgáfa / Dagsetning / Teiknad / Breyting



Norðurbakki 15-21
Fjóbýlishús
NORÐURBAKKI 21, MATSHLUTI 04 0446
Aðaluppdráttur
GRUNNMÝND 2. OG 3. HÆÐAR

MKV: 1:100
DAGS: 24.11.2005
TEIKNAD: SE, JBE
SKRÁ: 0446-21-99)2.03.dwg

(99)2.03-A
Aðaluppdráttur

Jón Ólafur Ólafsson FAI
kt: 090658-4098
Sigrún Einarsson FAI
kt: 110457-2789
Sigrún Harðarson FAI
kt: 030448-3999

kt: 690908-1390
Tönnuhausi 1
220 Hafnarfirði
Sí: 54 54 700 F: 54 54 701
Netfang: batteri@arkitekt.is
Heimasíða: www.arkitekt.is

BATTERÍÐ | ARKITEKTAR
© BATTERÍÐ ARKITEKTAR EHF
ÖLL MÁLNOT DÖGJAFN TEIKNINGARÁÐGÆTULA EÐA HELD ER HÁÐ SKRIFLEGU LEYFI HÖFUNDAR