


Samþykkt þann
10 APR. 2014
Byggingaúltrúinn í Hafnarfirði
F.h. Brynjar Rafn Ólafsson

Br. A Bæði stíghús / tröppur leiðréttar. Lóð, sorp og stoðveggir. dags. 13.03.'13
Br. B Stígi innan íb. 00-01 hús nr. 20. Fíokkaun sorps dags. 25.03.'14

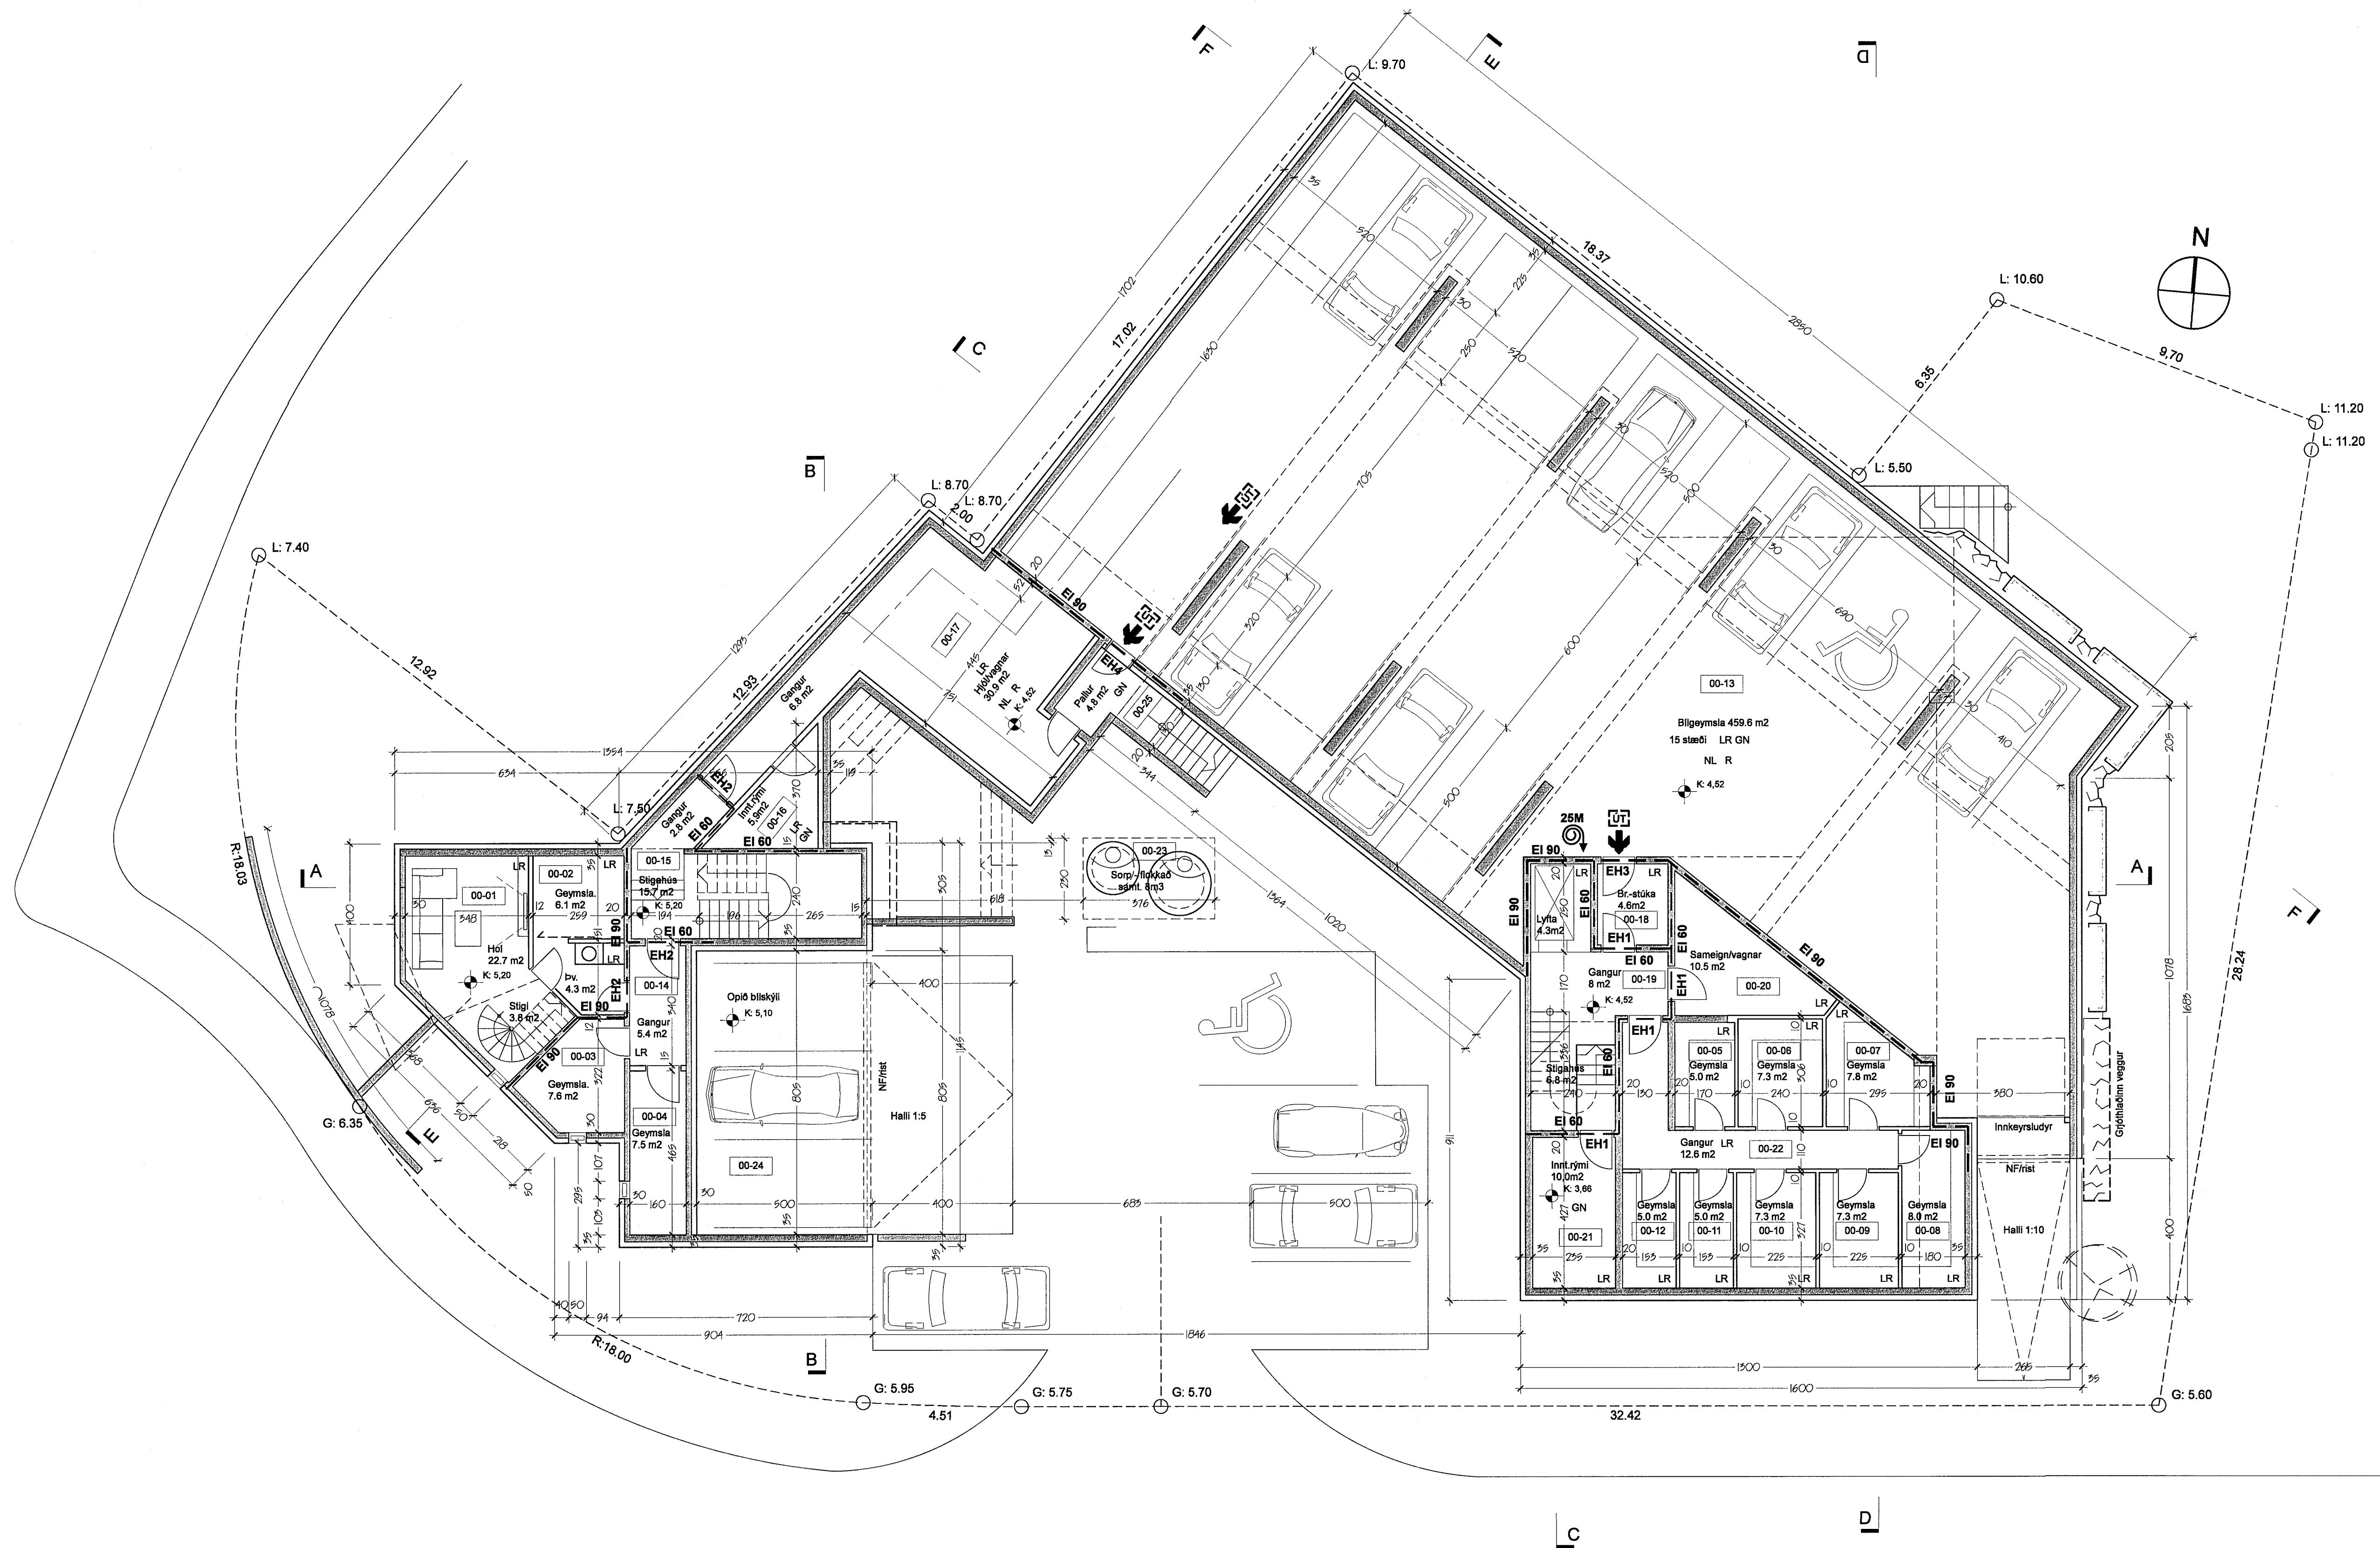

Grunnmynd kjallara mkv.1:100

VESTURGATA 18 - 20

Fjölbýli í Hfj.	mkv: 1: 100	1.02
ADALUPPDRÁTTUR	Grunnmynd	
Kjallari	dags. 22.02.'07	

Att Arkitektar

Suðurlandsbraut 30 108 Rvk. Ht: 690406 0580
tryggvi.tr@gmail.com GSM: 897 2380

Tryggvi Tryggvason
Tryggvi Tryggvason FAI kt: 261256 6769



ett arkitektar _ í samstarfi við _ einrúm arkitekta

einrúm arkitektar
glóðheimum 20 104 reykjavík
sími 553 8989 fax 568 8989
kristín brynja gunnaradóttir arkitekt laf
kt: 040766 5889 kt@einrum.com

