


Br. A Bæði stíghús / tröppur leiðréttar. Lóð og frágangur dags. 13.03.'13  
á lóðarmörkum  
Br. B Stigi innan lb. 01-01 hús nr. 18. Flokkun sorps. dags. 25.03.'14

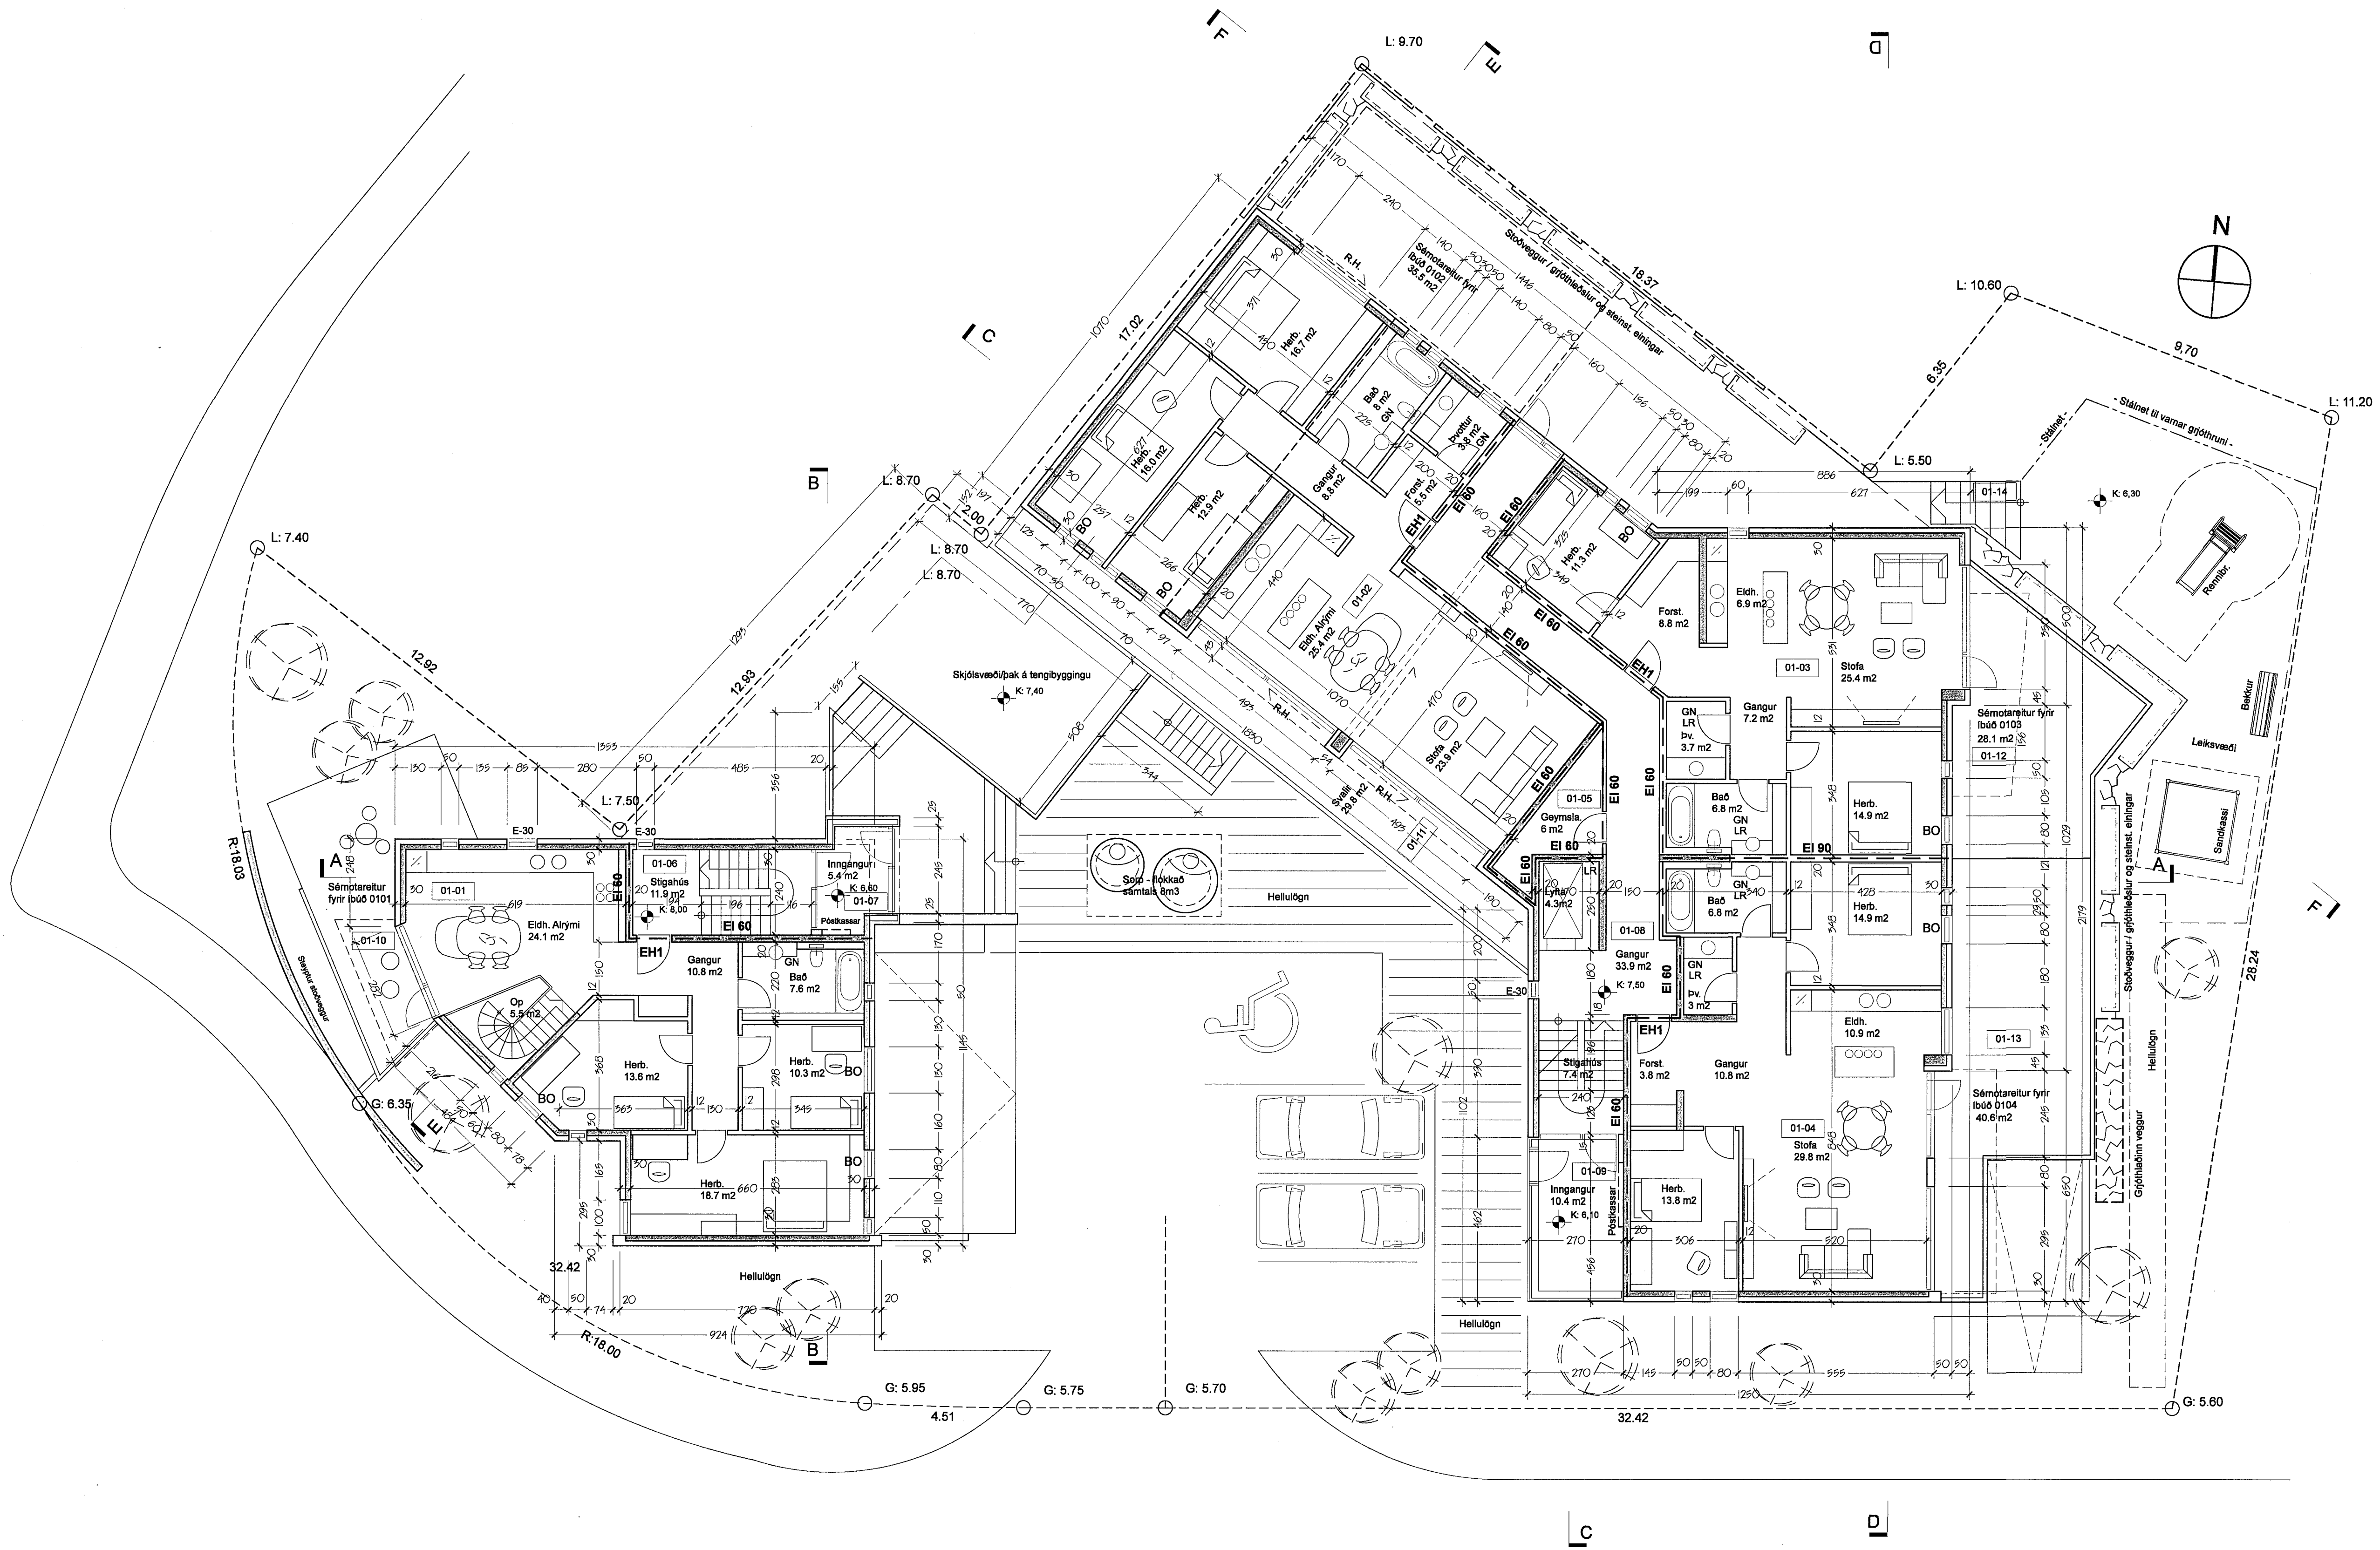

Grunnmynd 1.hæðar mkv.1:100

VESTURGATA 18 - 20

Fjölbýli í Hfj.	mkv.: 1: 100	<b>1.03</b>
ADALUPPDRÁTTUR Grunnmynd 1. Hæð	dags. 22.02.'07	


Att Arkitektar

Suðurlandsbraut 30 108 Rvk. kt. 590406 0580  
tryggvi.tr@gmail.com GSM: 897 2380  
*Tryggvi Tryggvason*  
Tryggvi Tryggvason FAI kt. 281266 6789



att arkitektar \_ í samstarfi við \_ einrúm arkitektar

einrúm arkitektar  
glóðheimum 20 104 reykjavík  
sími 553 8989 fax 568 8989  
kristín brynja gunnarssdóttir arkitekt faf  
kt.: 040766 5889 kb@einrum.com

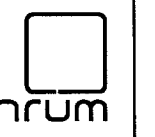

E.U.  
T.T.