

MATSHLUTI 04


MATSHLUTI 01

Samþykkt þann  
24 MARS 2014  
Þýðingaráðgjafi: Ulfur Arnarson  
Ulfur Arnarson

Helluhraun 16-18  
Staðgreinir 36.800.160

Sótt er um að koma fyrir verslun Apótekarans í  
nyðri hluta Helluhrauns 16, önnur verslunarymi  
fyrir utan ÁTVR í þessum matshluta eru  
óráðstafað sem og rými á 2. hæð.

Starfsmenn Apótekarans eru að jafnaði 3 - 4 í  
versluninni en 3-5 inná lagernum.  
Niðurtekin loft eru í starfsmannaaðstöðu.

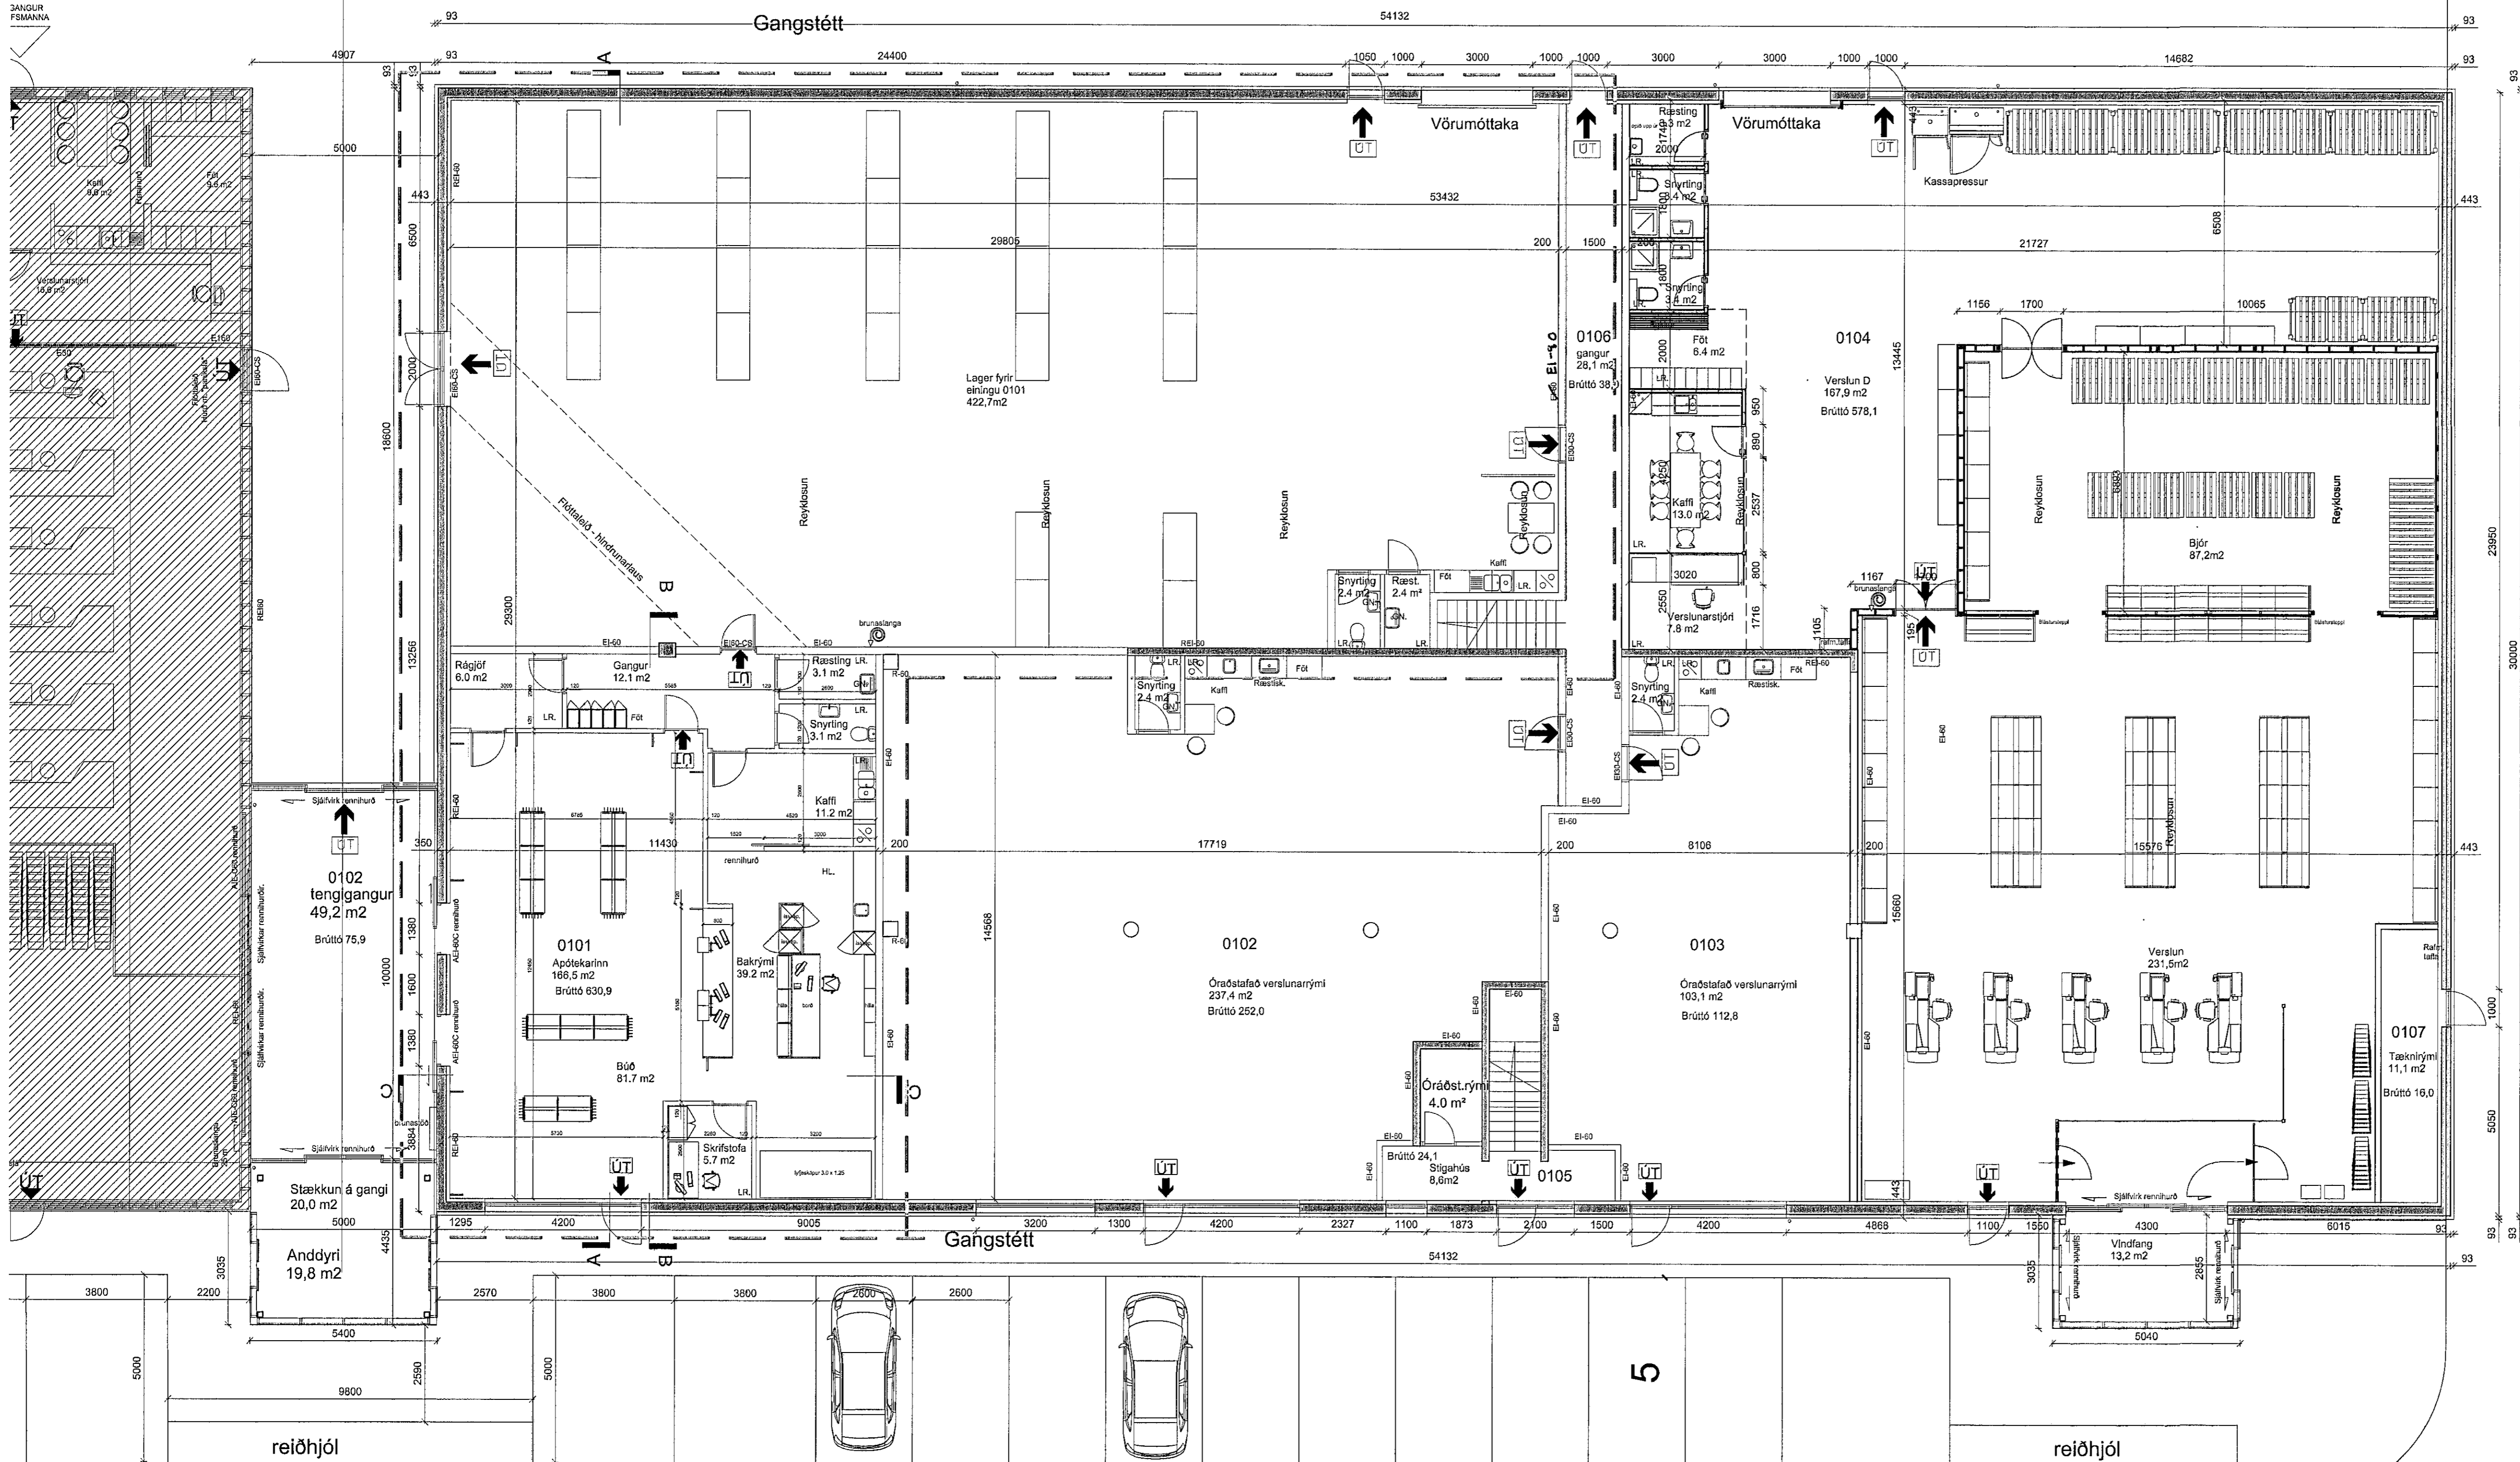

Svæði ekki til umfjöllunar

Yfirfarið af  
brunahönnun  
EFLA  
VERKUNIR



ATH: Umsókn gildir aðeins fyrir  
svæði innan afmarkaða reitsins

Úg. Daga. Skýring. Br.átt.

Helluhraun 16  
Apótekarinn  
Aðaluppdráttur  
Grunnmynd 1.hæð

Telknað af: hmh.es,sg  
Yfirfarið af: *[Signature]*  
Dagsetning: 11.03.2014  
Mælikvarði: 1:100  
Háldís Guðmundsdóttir 140648-2439  
Frøy Frósteinsdóttir 170470-4869  
Ólafur Guðmundsson 280259-3229  
Ragnar Auðunn Björgsson 230160-4499  
Sigríður Guðmundsdóttir 011063-4039

Grunnmynd 1. hæð  
mkv.1:100

THG ARKITEKTAR

Fasalein 9 108 Reykjavík tel: 440703 - 2550  
sími: 545 1600 ing@thg.is www.thg.is

12-013 05-01  
Verknúmer Númer Útgáfa