



# BREKKUÁS 9 - 11 HAFNARFIRÐI.

Samykktt þann  
 02 JUL 2014  
 Byggingufulltrúinn í Hafnarfirði  
 E.h. Sigurður Steinar Jónsson

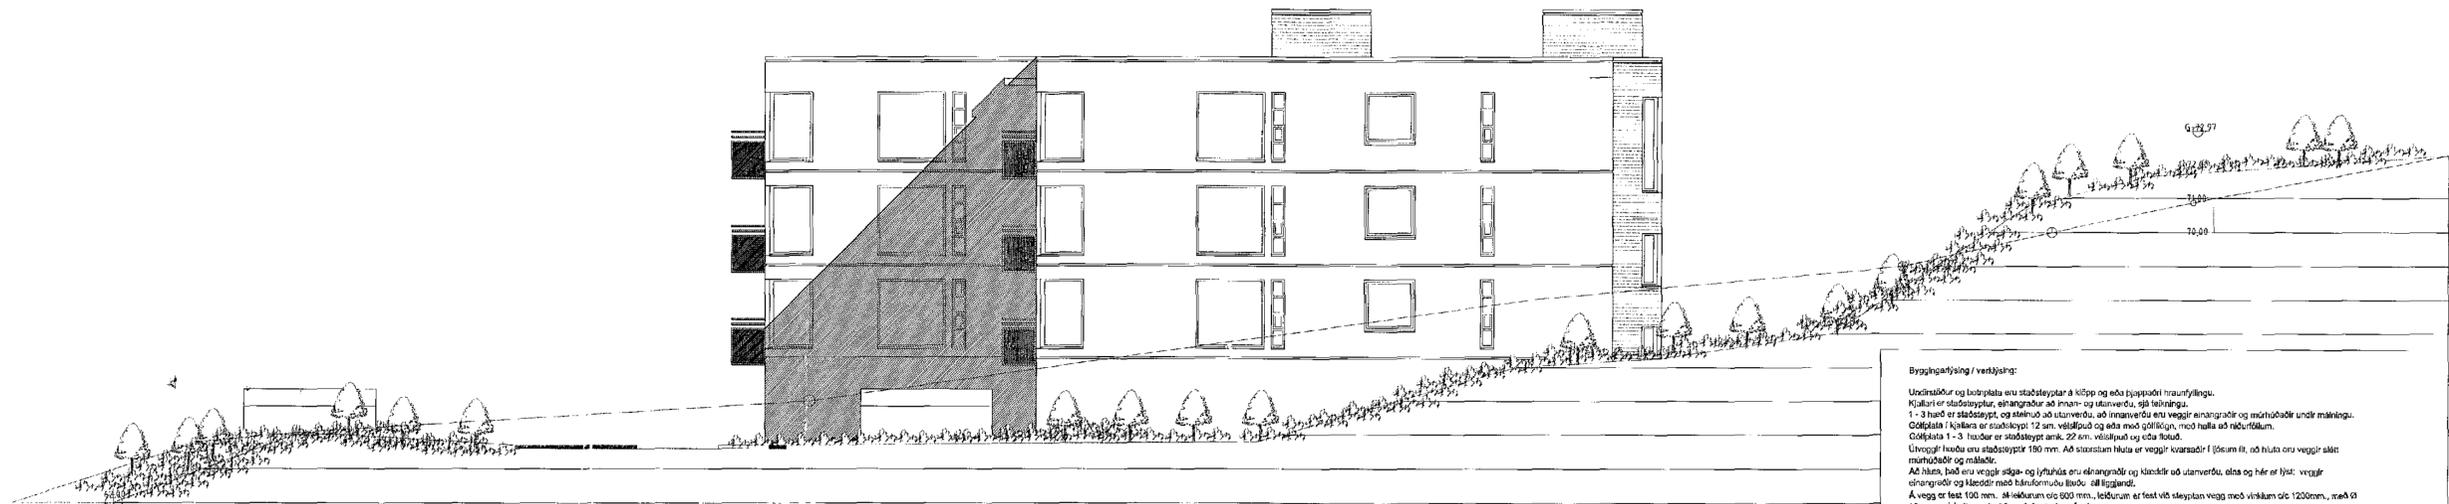

ÚTLIT NORÐUR MKV. 1:100.


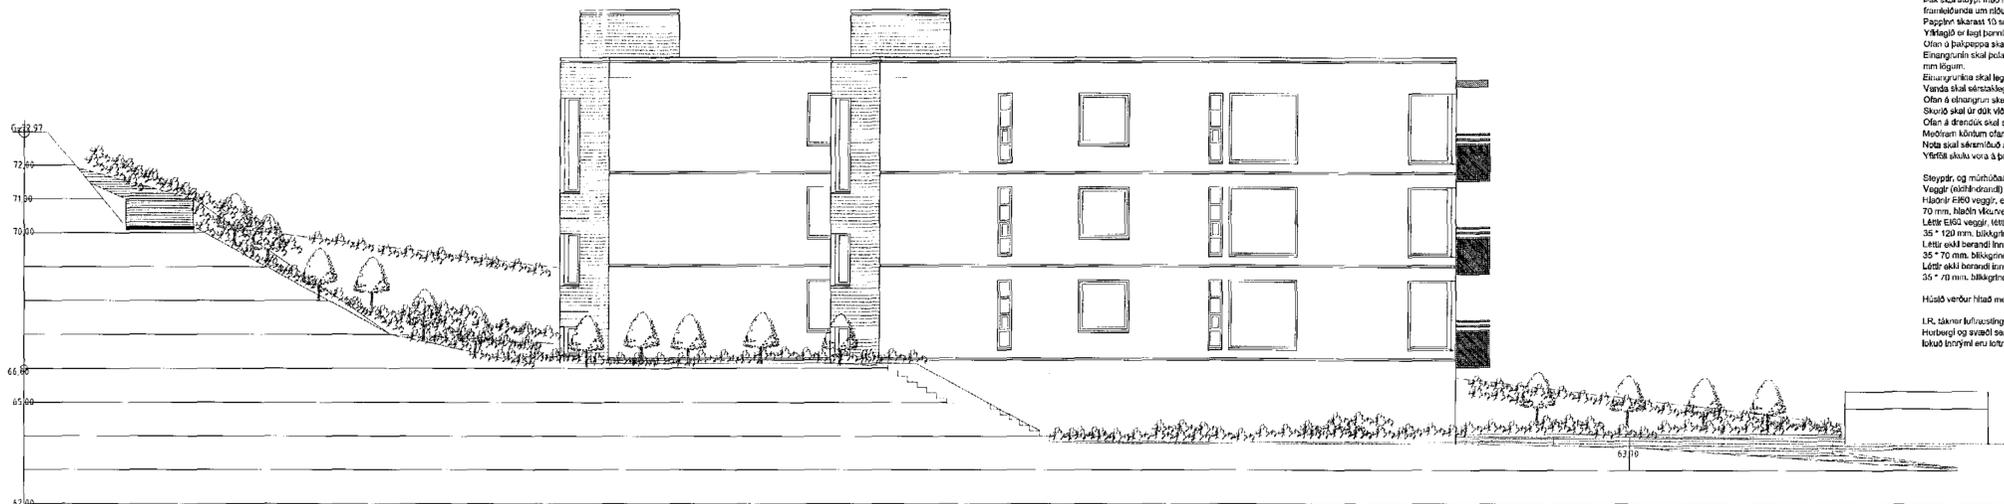

ÚTLIT SUÐUR MKV. 1:100.

## BREKKUÁS 9 - 11 HAFNARFIRÐI.

Sigurður Þorvarðarson byggingafræðingur bfi.  
 Teiknistofan Strandgötu 11 220 Hafnarfirði.  
 Sími: 5651510 Netfang: teiknistofan@simnet.is  
 STH Teiknistofan ehf. kt. 510298-2769. Kf. aðalhönnuðar: 141250 4189

Skýringar:	Aðaluppdráttur
Teikning:	ÚTLIT/ SUÐUR, NORÐUR.
Málkvarði:	1:100. Dagsetning: 06 júlí 2009
Undirskrift:	18/3 2014 [Signature]
Blað nr.:	6 af 10
Breytt Gerðar breytingar á svatahúðum, innréttingum og anddyrum ágúst 2011	
Hætt við E30 gler í merktum gluggum á 2 hæð þar sem lög og reglugerðir sem gilda fyrir verkid, gera ekkir kröfur til Þess. Reyndar teikningar gerðar í febrúar 2014, SIG P.	