


SKÝRINGAR:

- Á TEIKNINGU 1-A000 ERU FLEIRI ALMENNAR SKÝRINGAR
- ÖLL MÁL ERU Í MILLIMETRUM OG ALLIR KÓTAR OG HNIT ERU Í METRUM
- UNDIRSTÖÐUR STÁLGRINDARBYGGINGAR ERU GRUNDAÐAR Á FYLLINGU
- UNDIRSTÖÐUR VIÐ BERGFESTUR ERU GRUNDAÐAR Á KLÖPP
- LEYFILEGUR ÞRÝSTINGUR Á FYLLINGU ER REIKNADUR 0,5MPa
- UNDIRSTÖÐUR STAÐSTEYPTAR BYGGINGAR ERU GRUNDAÐAR Á KLÖPP
- LEYFILEGUR ÞRÝSTINGUR Á KLÖPP ER REIKNADUR 2,0MPa
- SJÁ TEIKNINGU 0001 FYRIR ALMENNAR SKÝRINGAR FYRIR BERGFESTUR OG HNITASKRÁ FYRIR BERGFESTUR Á TEIKNINGU 0001
- SJÁ TEIKNINGAR 052-054 FYRIR SÉRMYNDIR AF UNDIRSTÖÐUM U1, U2...
- GÖT Í SÖKKLA ERU SÝND Á GATAPLANI FRÁ FERLI
- SÖKKULSKAUT ERU SÝND Á SÖKKULSKAUTS-TEIKNINGUM FRÁ VERKHÖNNUN

TÁKN:

- TÁKNAR NÝJA STAÐSTEYPU
- TÁKNAR FORSTEYPTAR EININGAR

LYKILMYND

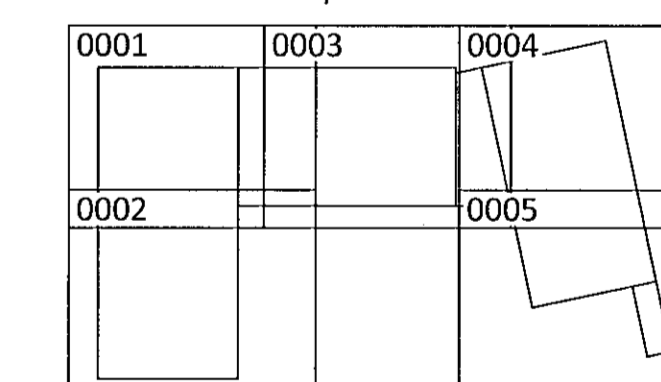

ÁRITUNARHÖNNUNAR KT. 01/25.1.2015

BR.	DAGS.	BREYTING	SAMP.



FLUGVELLIR 1 HAFNARFIRÐI
 NÝBYGGING
 BURDARVIRKI
 UNDIRSTÖÐUR
 YFIRLITSMYND - GRUNNMYND

HÖNNUNUR ÞÓ 1:120	YFIRFARID AK 14014	DAGS. ÚTG. 21.07.14	DAGS. BREYT.
SAMPYKKT Ferill ehf	KT. 010345-4059		
		TEIKN. NR. 1 - 0000	BREYT.