



Framhald á teikningu nr 223

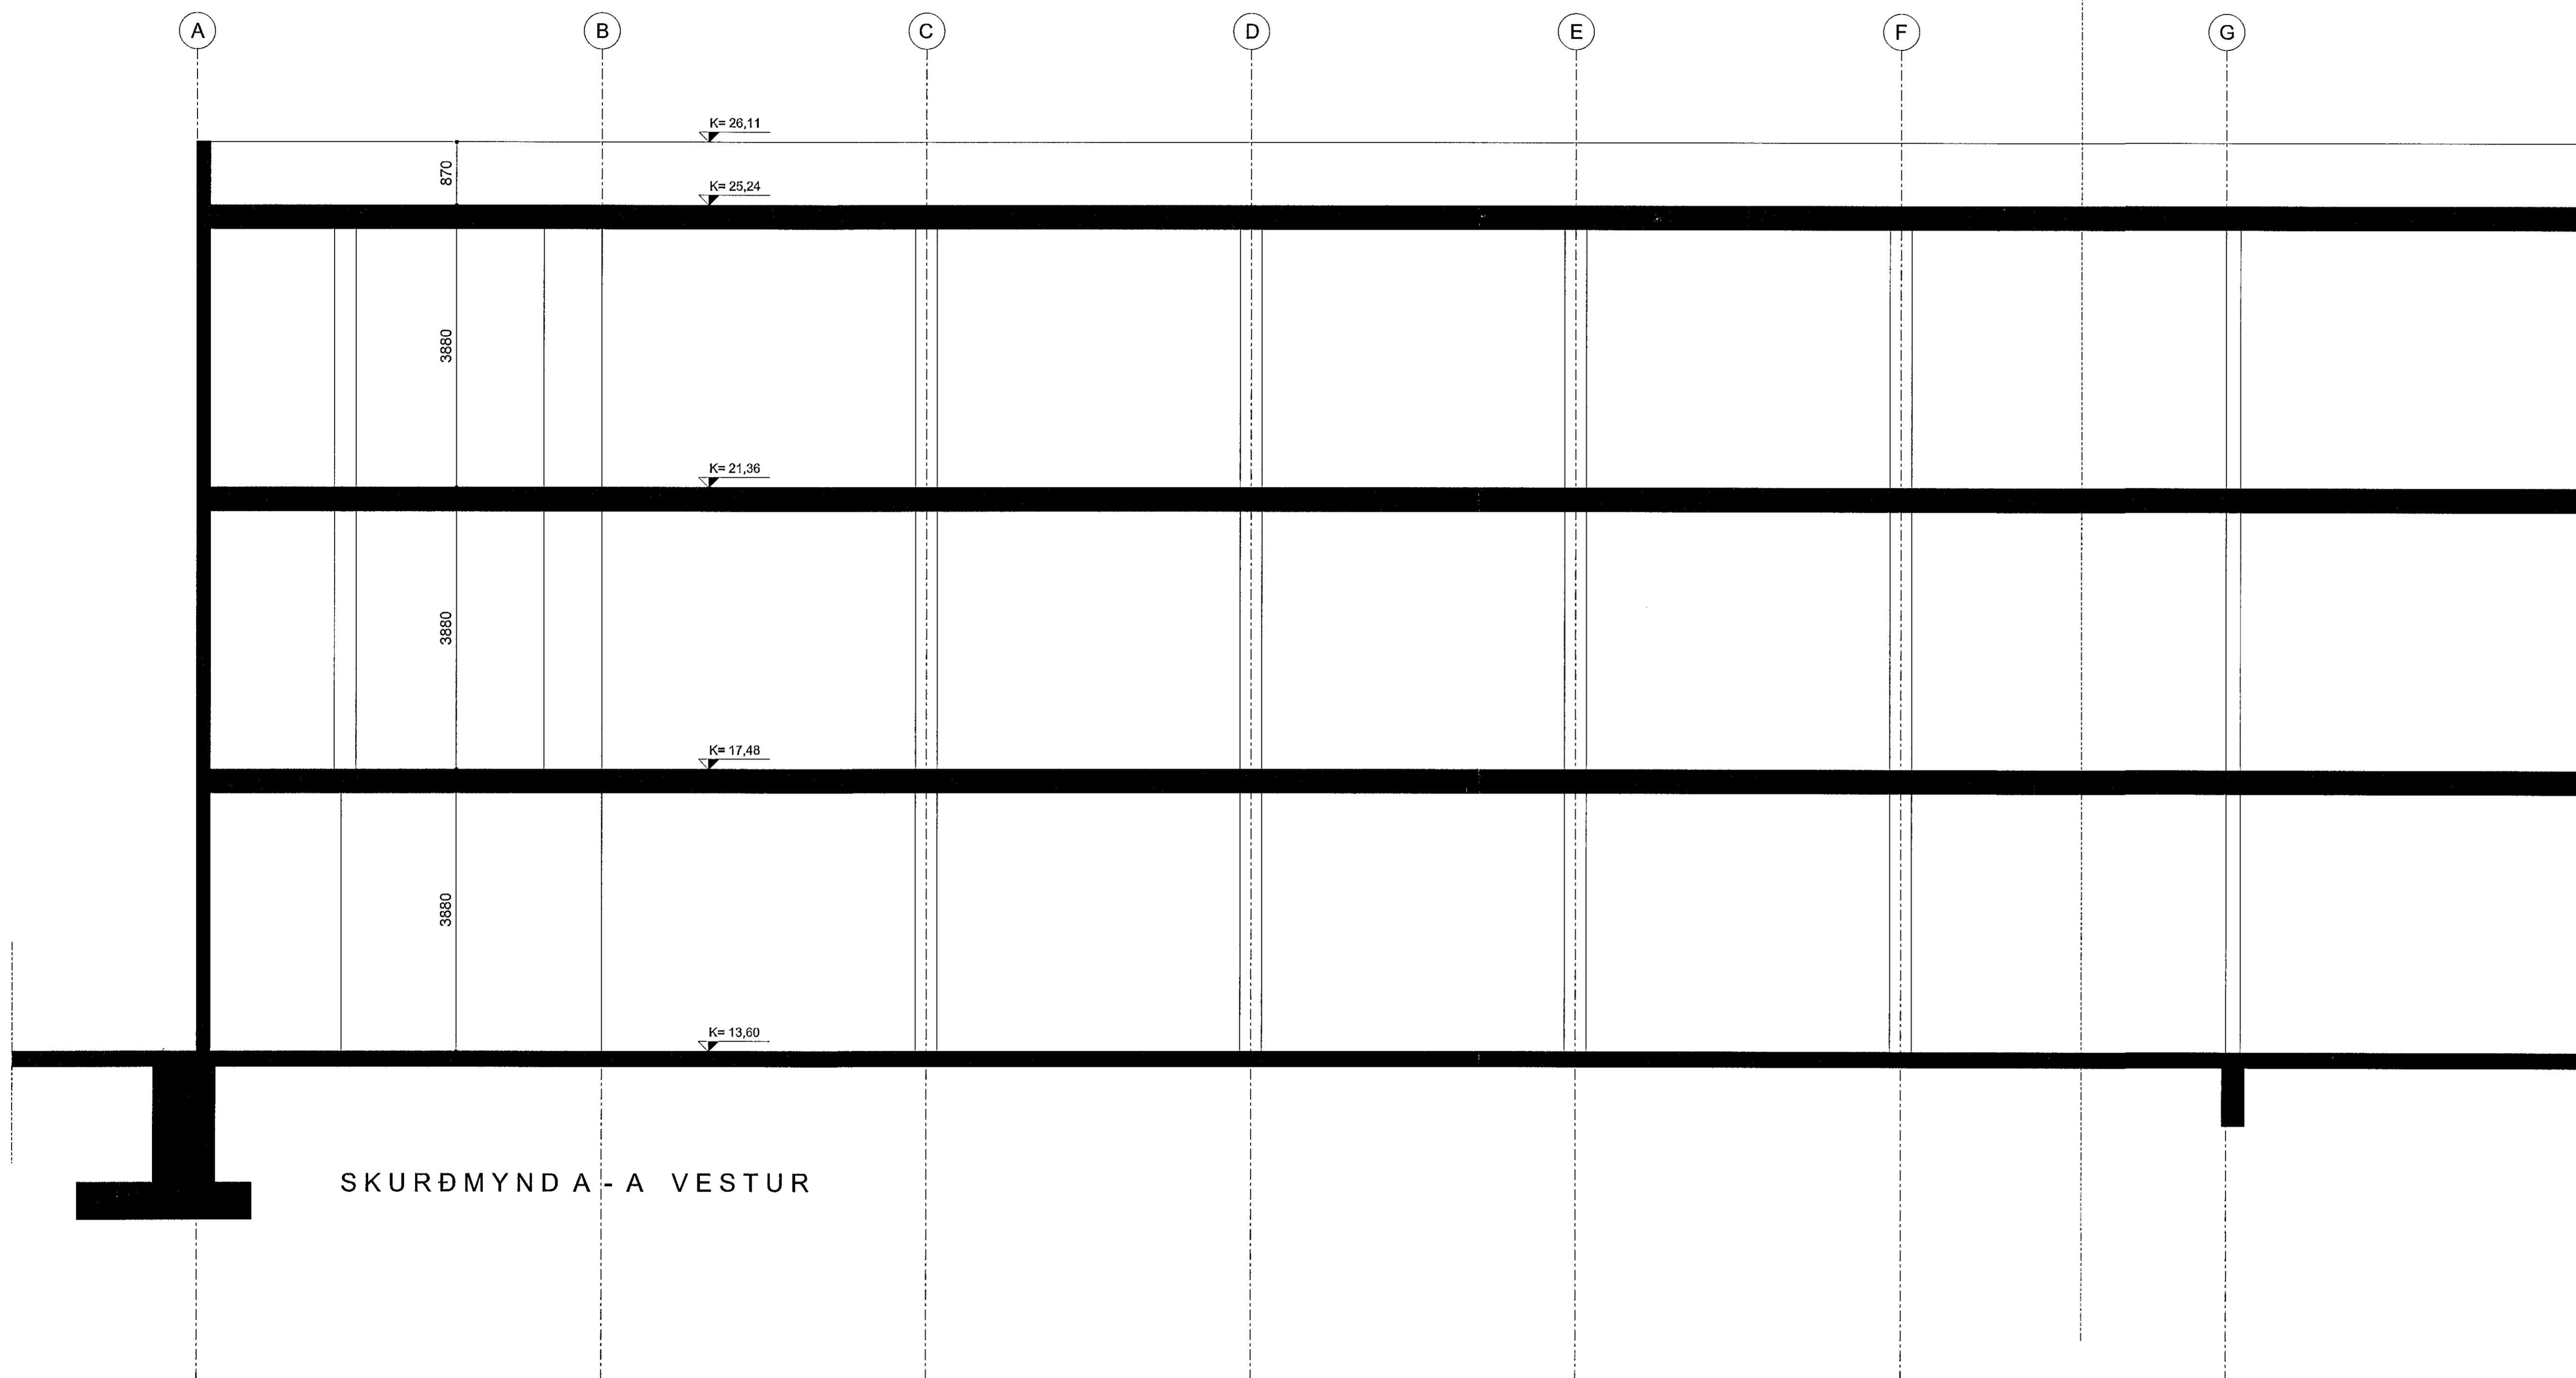

SKURÐMYNDA - A VESTUR

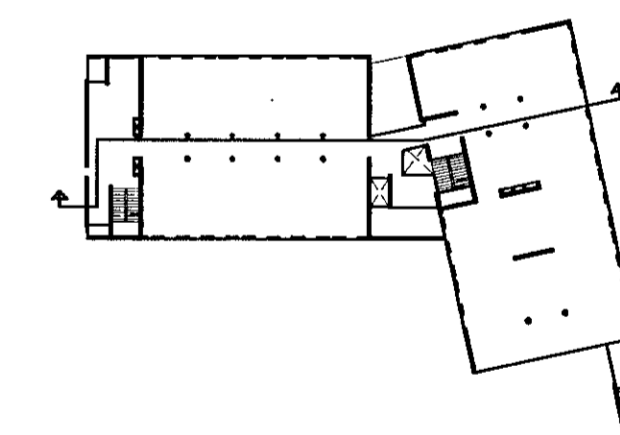

Endurskoðun:	Dagur:	Teikn. Vírfr.:
D:		
C:		
B:		
A:		

ICELANDAIR ÞJÁLFUNARSETUR
 FLUGVELLIR 1 HAFNARFIRÐI
 LANDNÖMUR 222263
 VERKKAUPEIÐI Ísleigjafirði
 Kt 630306-0350

STEYPU TEIKNING
 EFN: SKURÐMYNDA A - A VESTUR
 MÆLIVARÐI: 1:50
 FRUMSTÆRÐ BLAÐS: A1
 TEIKNÁÐ: HH ÓÓÁ VERKNR: 1327
 YFIRFARIR: RÓB TEIKN. NR: 222
 DAGSETNING ÚTGÁFU: 24.07.2014 ENDURSK.: -

VAARKITEKTAR
 borgunin 6
 105 reykjavík
 tel: 420400-3910
 sími: 530 8990
 fax: 530 8991
 va@vaarkitektar.is
 www.vaarkitektar.is

ÚTGEFANDI: Ólafur Ó. Axelsson KT: 0412513019

Teikning þessi er gæðin út af undirritaðum fyrir hönd eignaða höfundarsetta, VA Arkitektar ehf. Teikninguna má ekki eilíta með neilnum hætti, að hláða til eða í heili án skriflegs leyfis höfundar.