



Framhald á teikningu nr 222

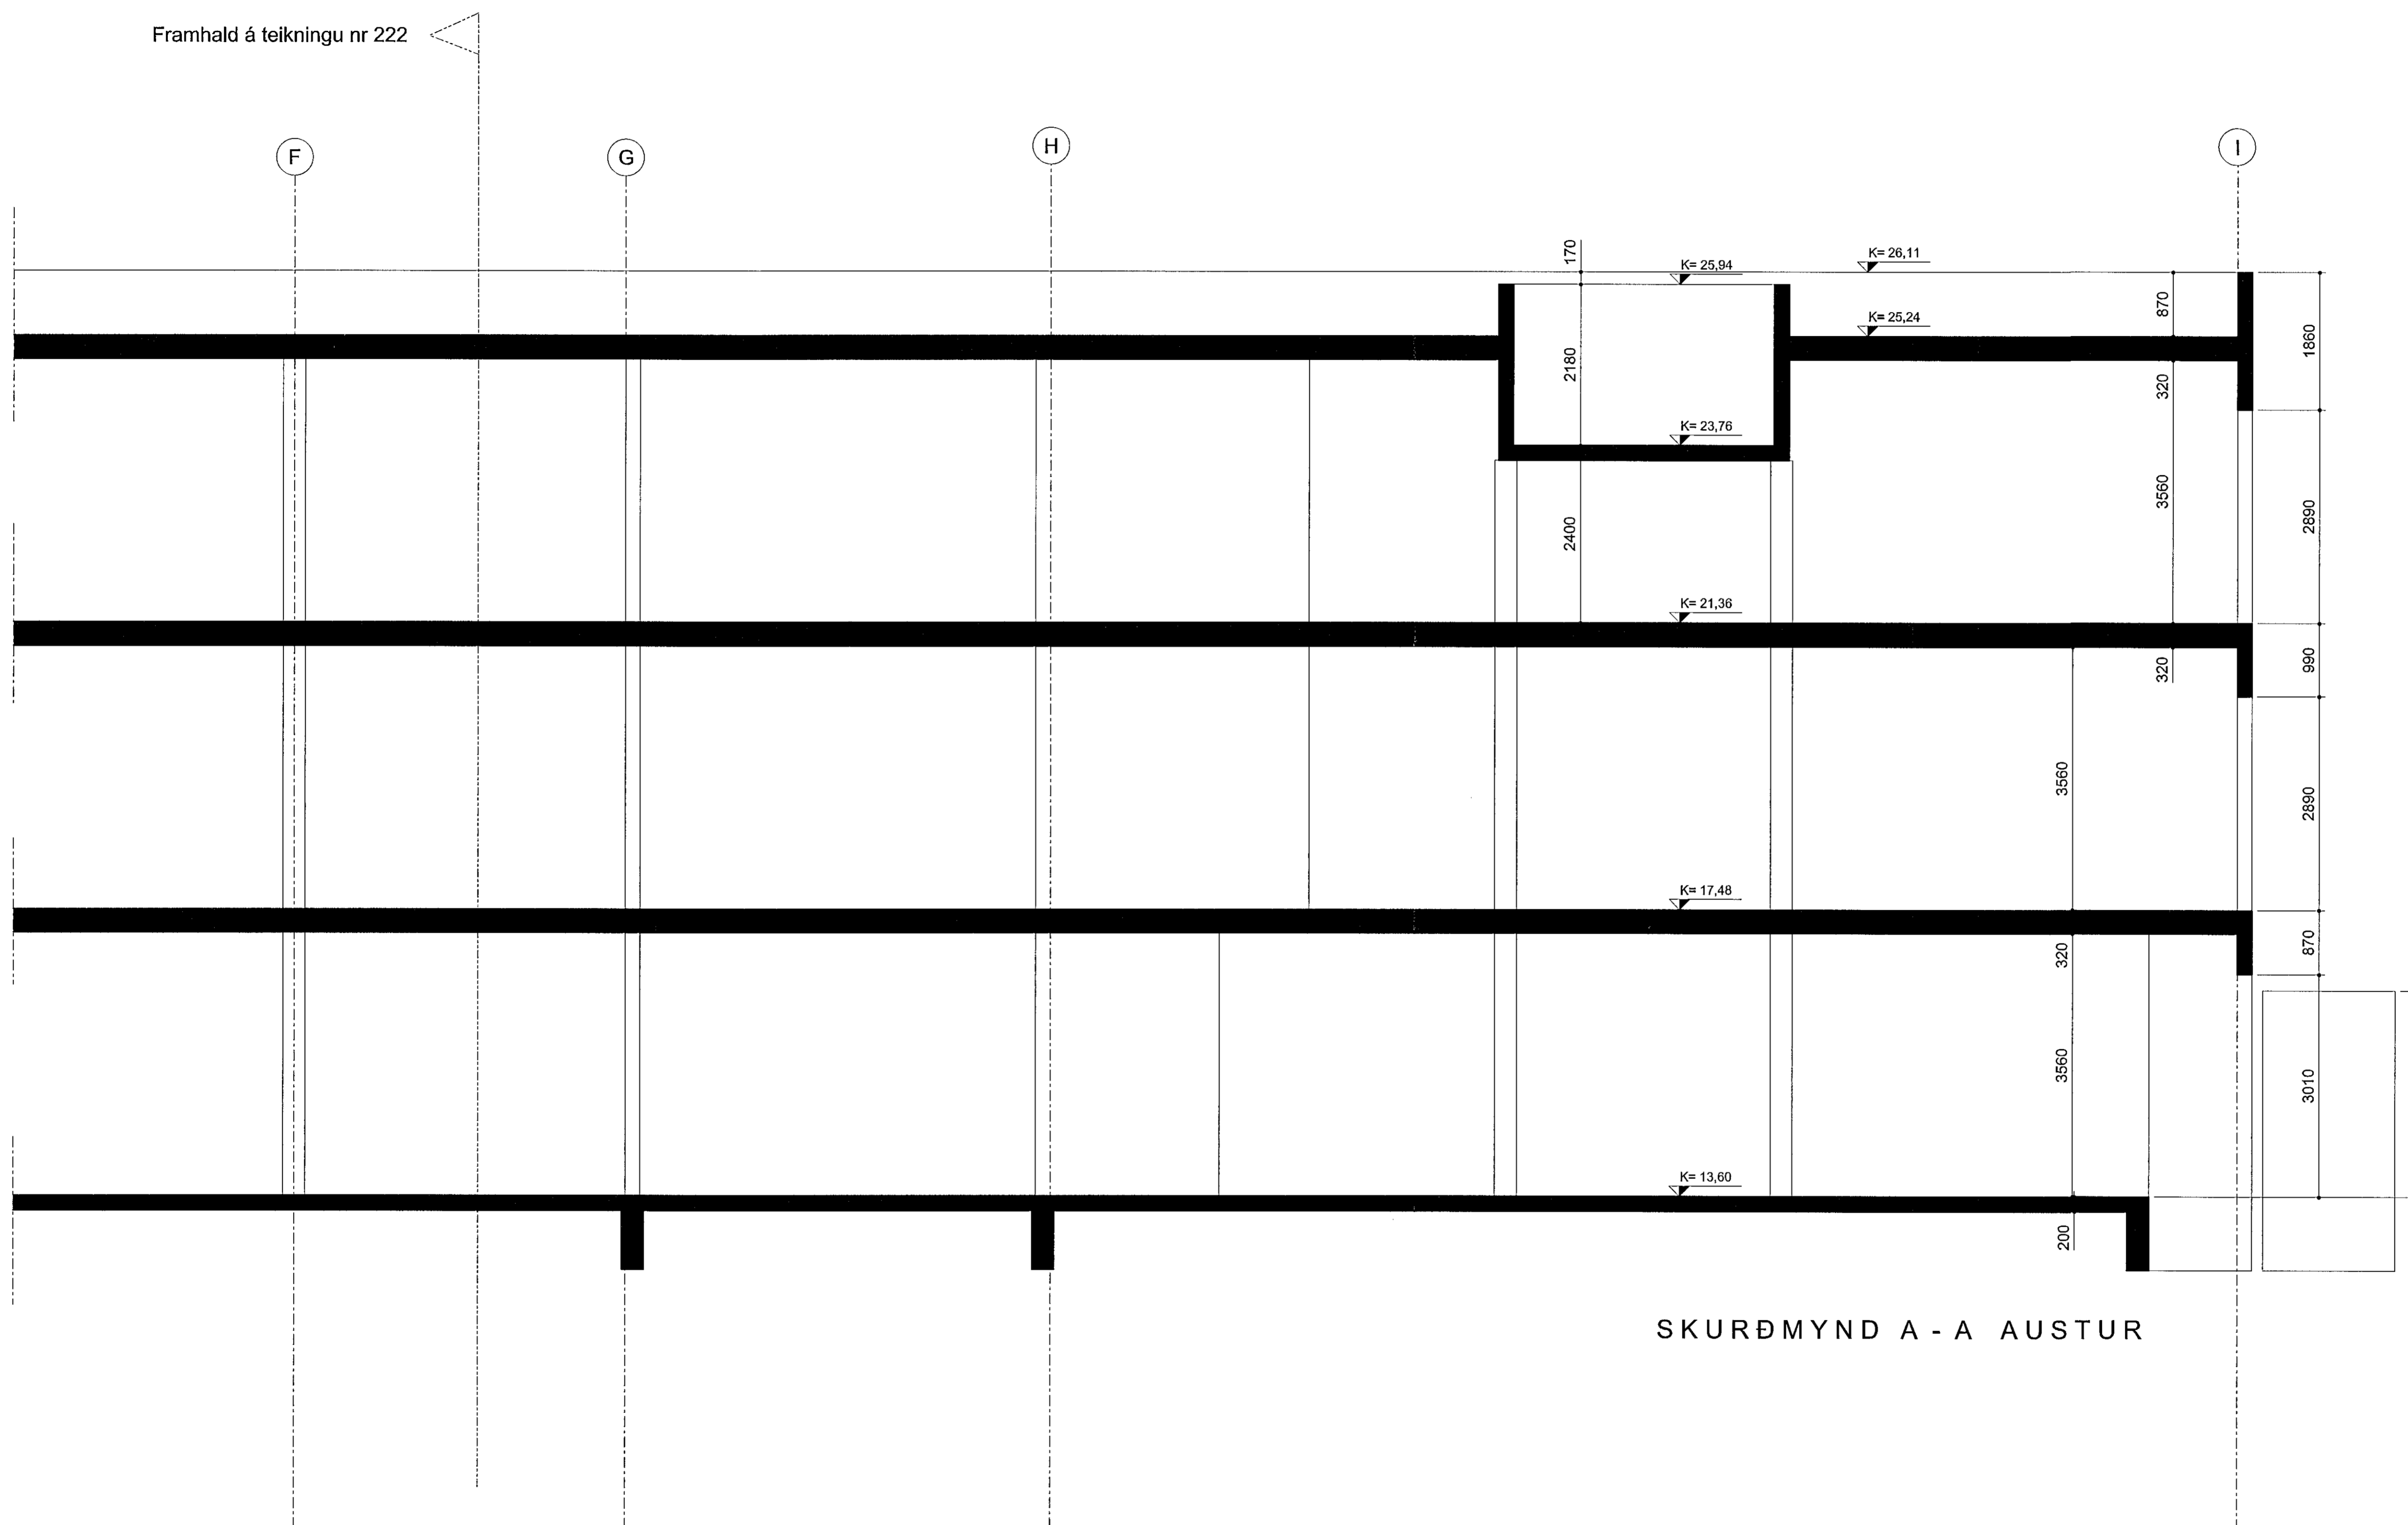

SKURÐMYND A - A AUSTUR

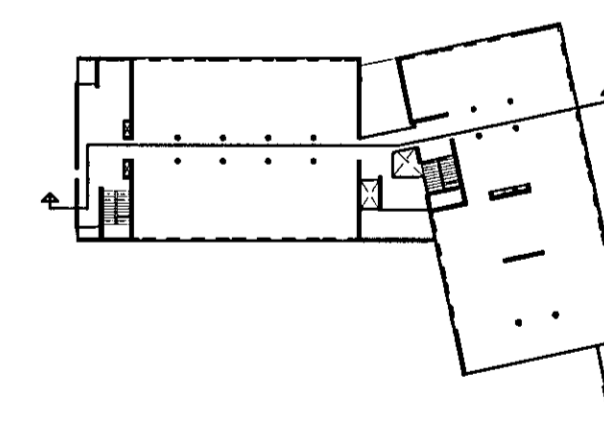

Endurskoðun:	Dagur:	Teikni Yfirf.:
D:		
C:		
B:		
A:		

ICELANDAIR ÞJÁLFUNARSETUR  
FLUGVELLIR 1 HAFNARFIRÐI  
LANDNÖMUR 222263  
VERKKAUPE: Icelgnir  
K1 630306-0350

STEYPU TEIKNING

EFNI: SKURÐMYND A - A AUSTUR  
MÆLIKVAÐI: 1:50  
FRUMSTÆRÐ BLAÐS: A1  
TEIKNAD: HH ÓÓÁ VERKNR: 1327  
YFIRFARID: RÖB TEIKN. NR: 223  
DAGSETNING ÚTGAFU: 24.07.2014 ENDURSKJ.: -

VA ARKITEKTAR  
Olafur Ó. Axelsson  
Kt. 0412513019

ÚTGEFANDI: Olafur Ó. Axelsson KT. 0412513019  
Teikning þessi er gefin til af undirrituðum fyrir hönd eigaðs höfundar. VA Arkitektar skilríki má ekki selta með neinum hætti, að hluta til eða í heild á skriflegu leyfa höfundar.