


SKÝRINGAR:

- Á TEIKNINGU 1-A000 ERU FLEIRI ALMENNAR SKÝRINGAR
- ÖLL MÁL ERU Í MILLIMETRUM OG ALLIR KÓTAR OG HNIT ERU Í METRUM
- UNDIRSTÖÐUR ERU GRUNDADAR Á KLÖPP
- LEYFILEGUR ÞRÝSTINGUR Á KLÖPP ER REIKNADUR 2,0MPa
- GÖT Í SÖKKLA ERU SÝND Á GATAPLANI FRÁ FERLI
- SÖKKULSKAUT ERU SÝND Á SÖKKULSKAUTS-TEIKNINGUM FRÁ VERKHÖNNUN

TÁKN:

- TÁKNAR NÝJA STAÐSTEYPU
- TÁKNAR FORSTEYPTAR EININGAR
- TÁKNAR SÉRBENDINGU Í UNDIRSTÖÐUM SJÁ TEIKNINGU 0058

LYKILMYND

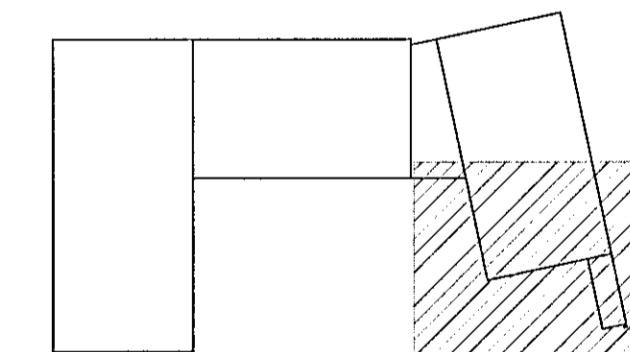

BR.	DAGS.	BREYTING	SAMP.



FLUGVELLIR 1 HAFNARFIRÐI
NÝBYGGING
BURÐARVIRKI
UNDIRSTÖÐUR
GRUNNMYND

SAMÞYKKT:	KT 010345-4059	SWL
HÖNNUNUR	YFIRFÁRÍÐ	DAGS. ÚTG.
ÞÓ	AK	21.07.14
MKV.	VERKNR.	TEIKN. NR.
1:50	14014	1 - 0005