



Framhald á teikningu nr 225

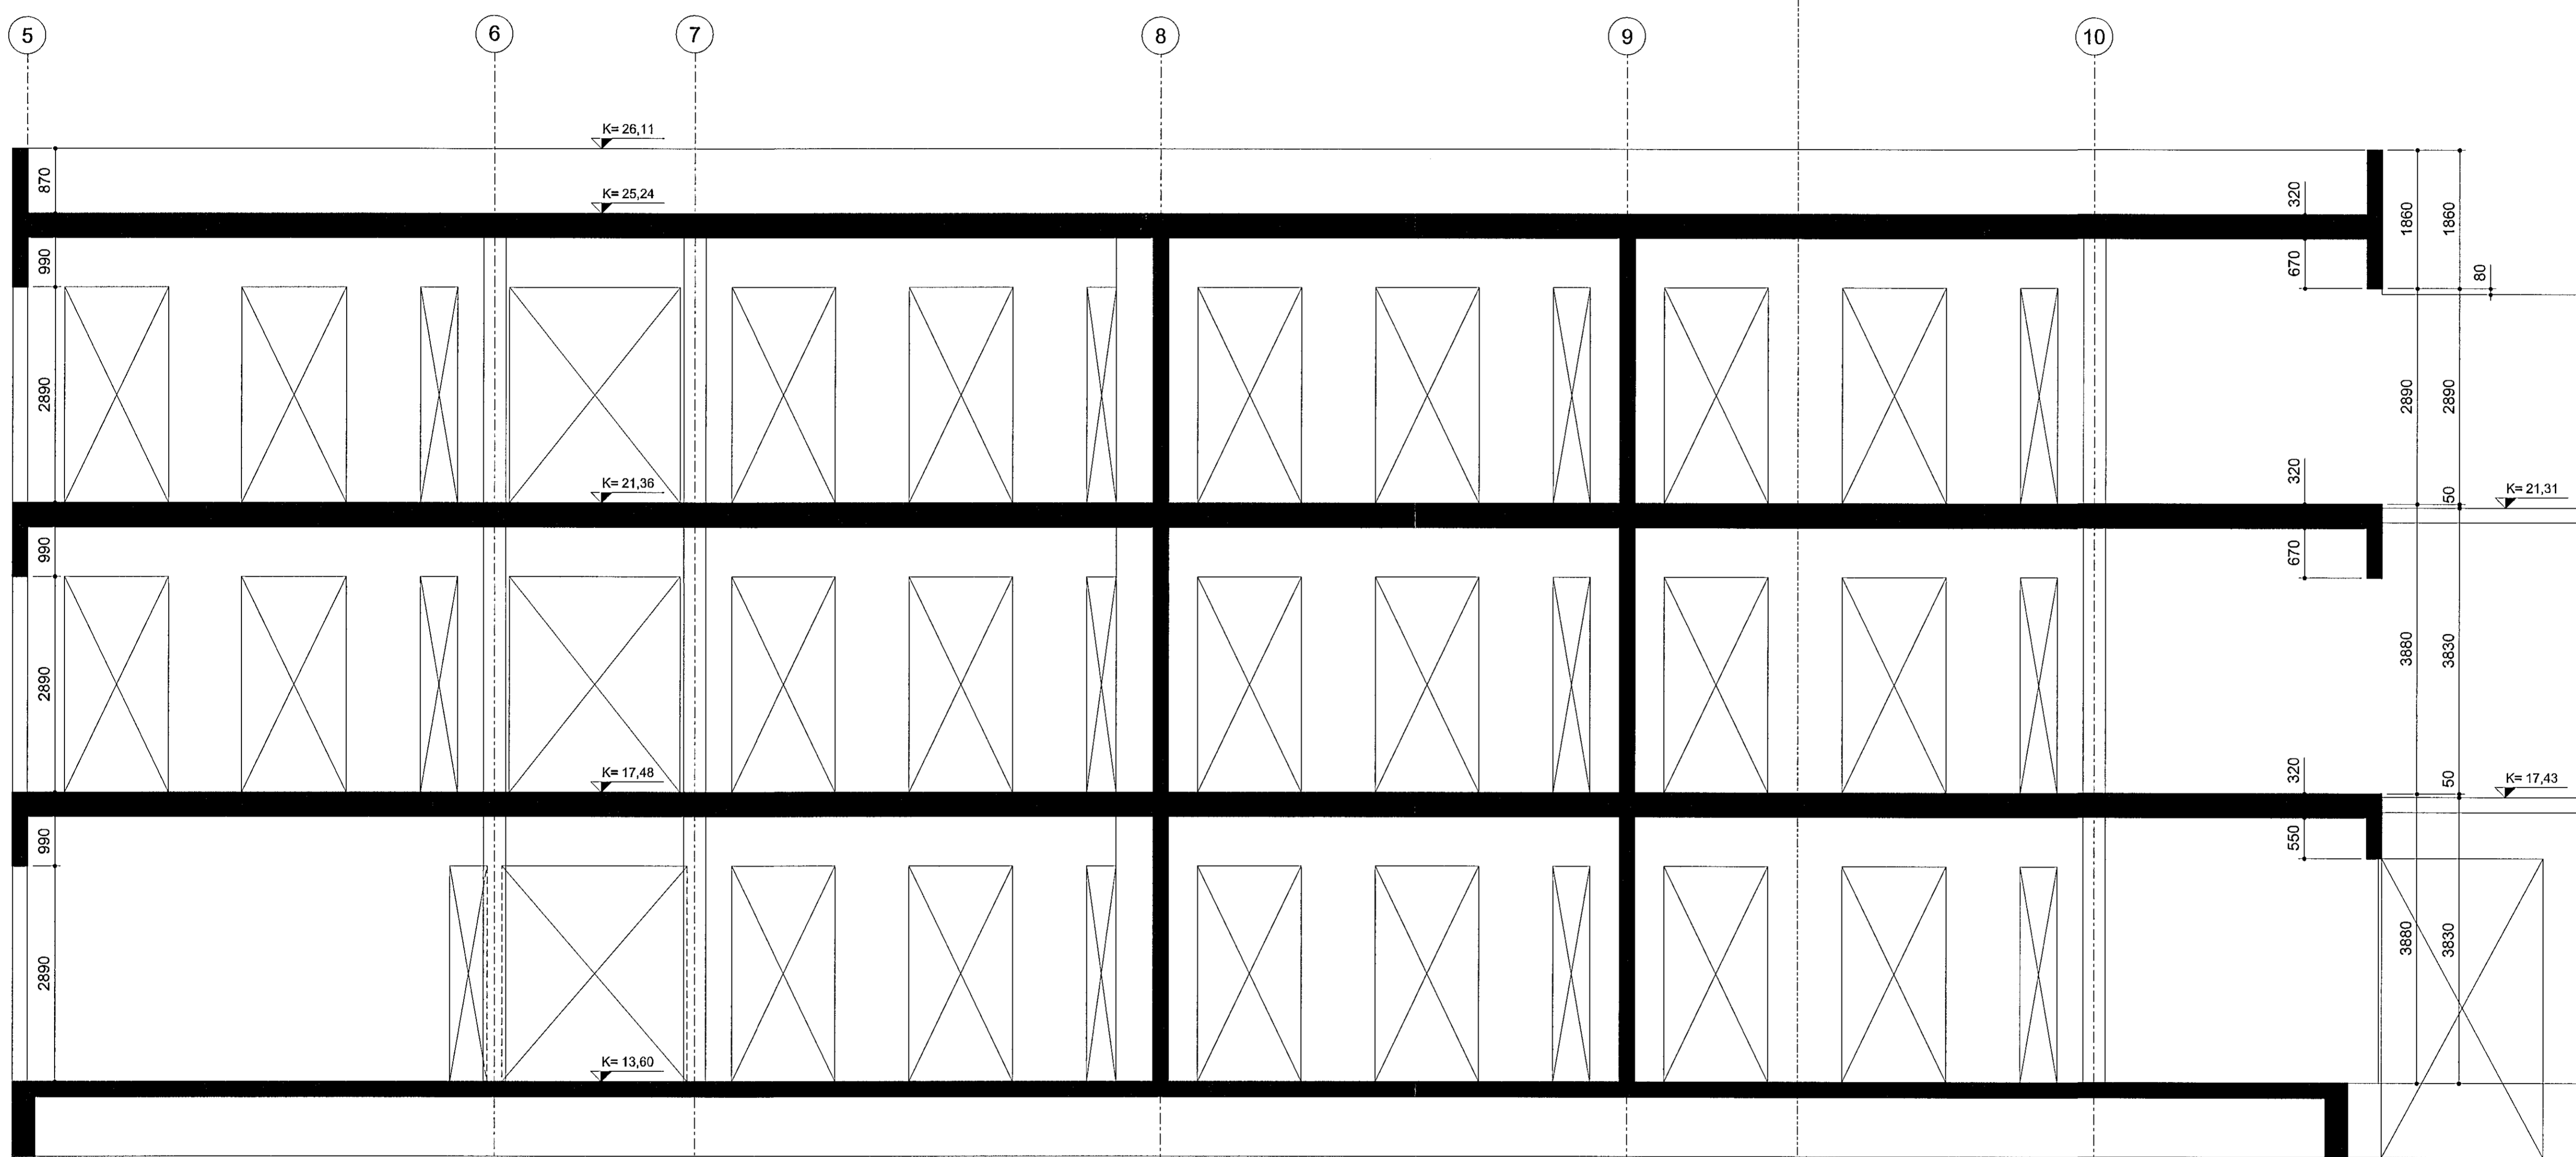

SKURÐMYND B-B NORÐUR

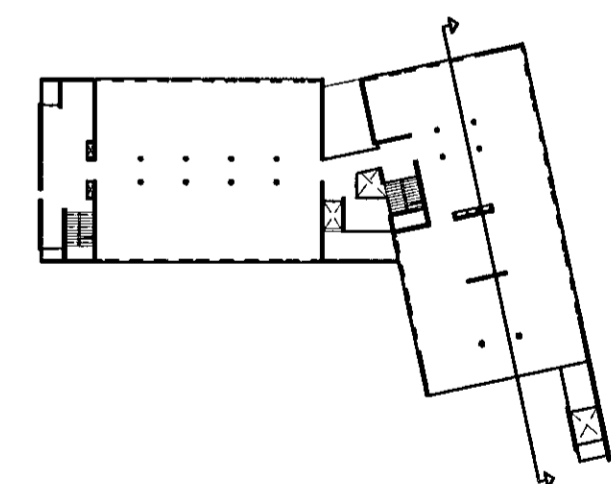

Endurskoðun:	Dagur:	Teikn. Yfirf.:
D:		
C:		
B:		
A:		
ICELANDAIR ÞJÁLFUNARSETUR FLUGVÉLLIR 1 HAFNARFIRÐI LANDNÖMUR 222263 VERKKAUPI: Leasinir KI 630306-0350		
STEYPUÞEIKNING		
EFNI:	SKURÐMYND B - B NORÐUR	
MÆLIKVAFI:	1: 50	
FRUMSTÆRD BLAÐ:	A1	
TEIKNAD:	HH ÓÓÁ	VERKNR: 1327
YFIRFARID:	ROB	TEIKN. NR: 224
DAGSETNING ÚTGÁFU:	24.07.2014	ENDURSK.: -
borgartún 6 105 reykjavík tel: 490400-3510 sími: 530 6990 fax: 530 6991 va@vaarkitektur.is www.vaarkitektur.is		
ÚTGEFANDI:	Ólafur Ó. Axelsson	KT: 0412513019