


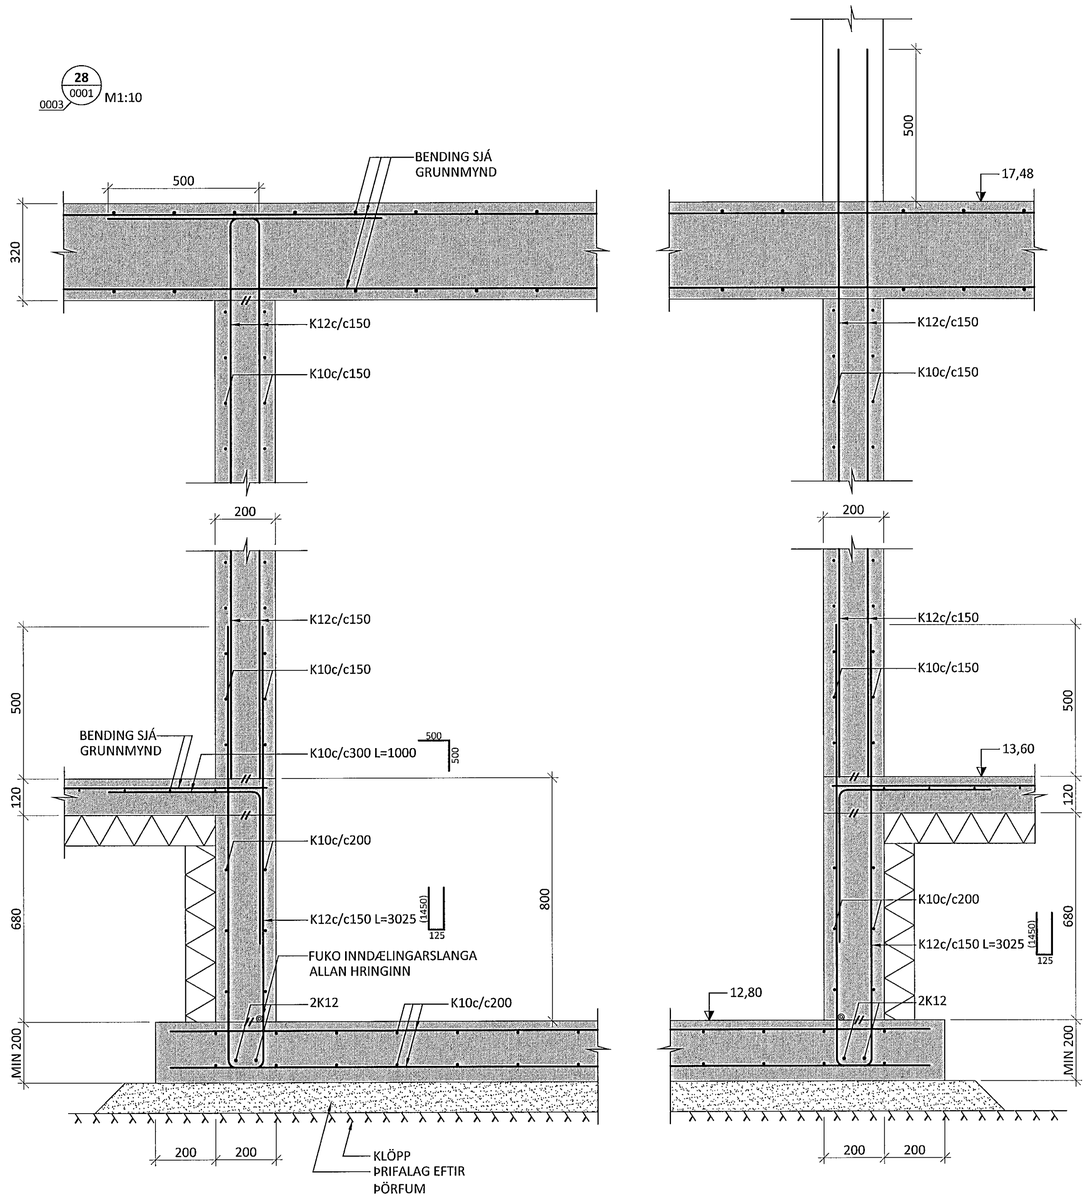


ÁRITUN BYGGINGARFULLTRÚA

Samþykkt þann

01 AUG 2014

Byggingafulltrúinn í Hafnarfirði
F.h. Sigurður Steinar Jónsson

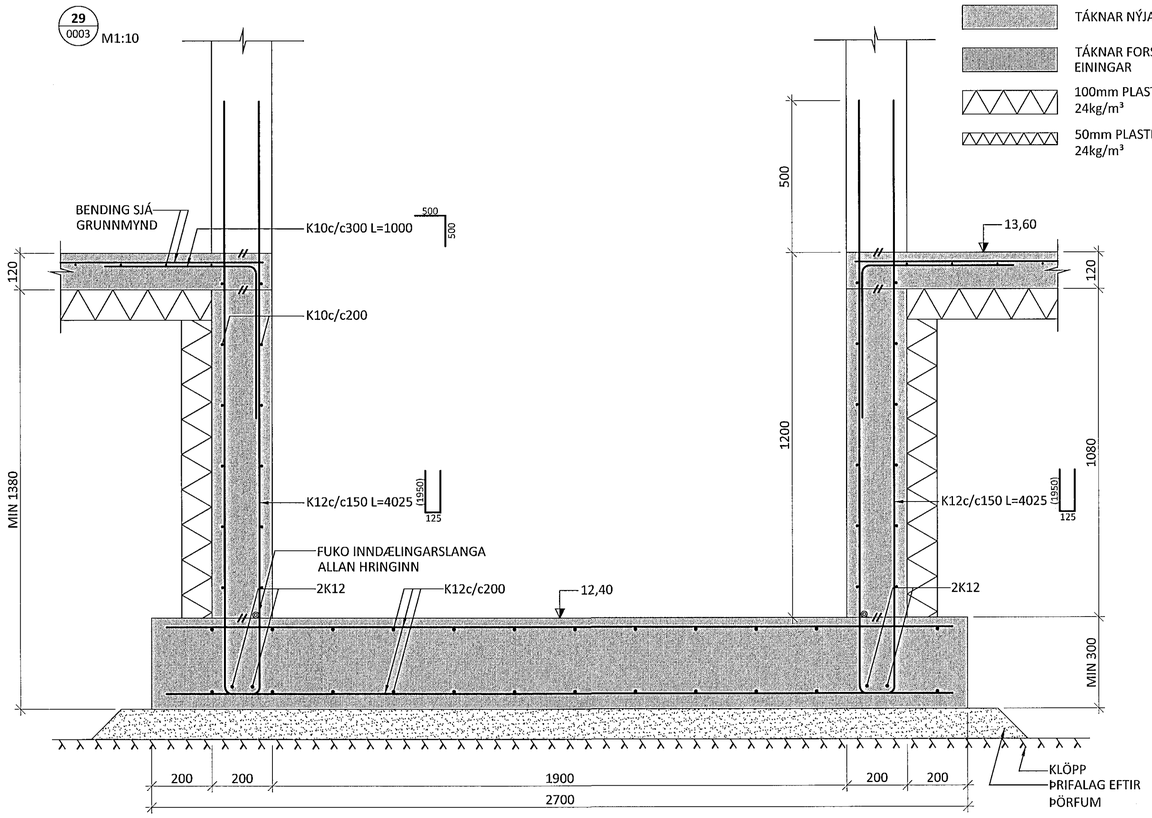SKÝRINGAR:

- SJÁ TEIKNINGU 1-A000 OG 1-0000 FYRIR ALMENNAR SKÝRINGAR
- ÖLL MÁL ERU Í MILLIMETRUM OG ALLIR KÓTAR OG HNIT ERU Í METRUM

TÁKN:

- TÁKNAR NÝJA STAÐSTEYPU
- TÁKNAR FORSTEYPTAR EININGAR
- 100mm PLASTEINANGRUN 24kg/m³
- 50mm PLASTEINANGRUN 24kg/m³

ÁRITUN AÐALHÖNNUÐAR: KT. 011251-7019

| BR. | DAGS. | BREYTING | SAMÞ. |
|---|---|---|---|

ferill VERKFRÆÐISTOFA

FLUGVELLIR 1 HAFNARFIRÐI

NÝBYGGING

BURÐARVIRKI
UNDIRSTÖÐUR
SNIÐ

SAMÞYKKT: KT. 010345-4059

| HÖNNUÐUR | ÝFIRFARIÐ | DAGS. ÚTG. | DAGS. BREYT. |
|---|---|---|---|
| ÞÓ thorri@ferill.is | AK | 21.07.14 | |
| MKV. | VERKNR. | TEIKN. NR. | BREYT. |
| 1:10 | 14014 | 1 - 0056 | |

Ferill ehf Mörkin 1 108 Reykjavík Sími: 575 1600 Fax: 575 1601 www.ferill.is

V:\Flugvellir\1\Teikningar\1-BURÐARÞOL\14014-1-0050.dwg