Samþykkt þann
01 AUG 2014
Byggingafulltrúinn í Hafnarfirði
F.h. Sigurður Steinar Jónsson

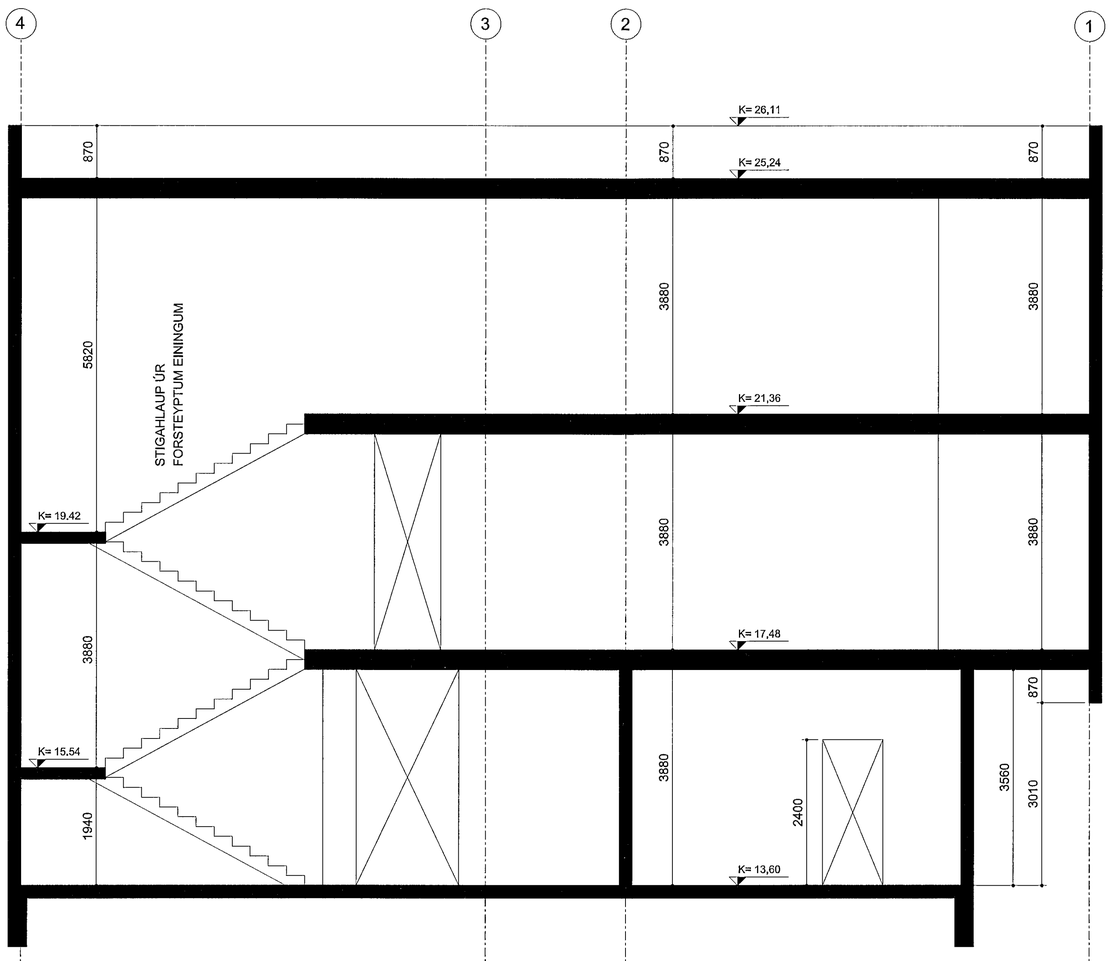

SKURÐMYND G-G

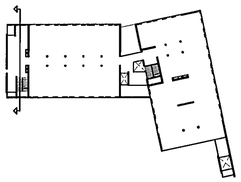

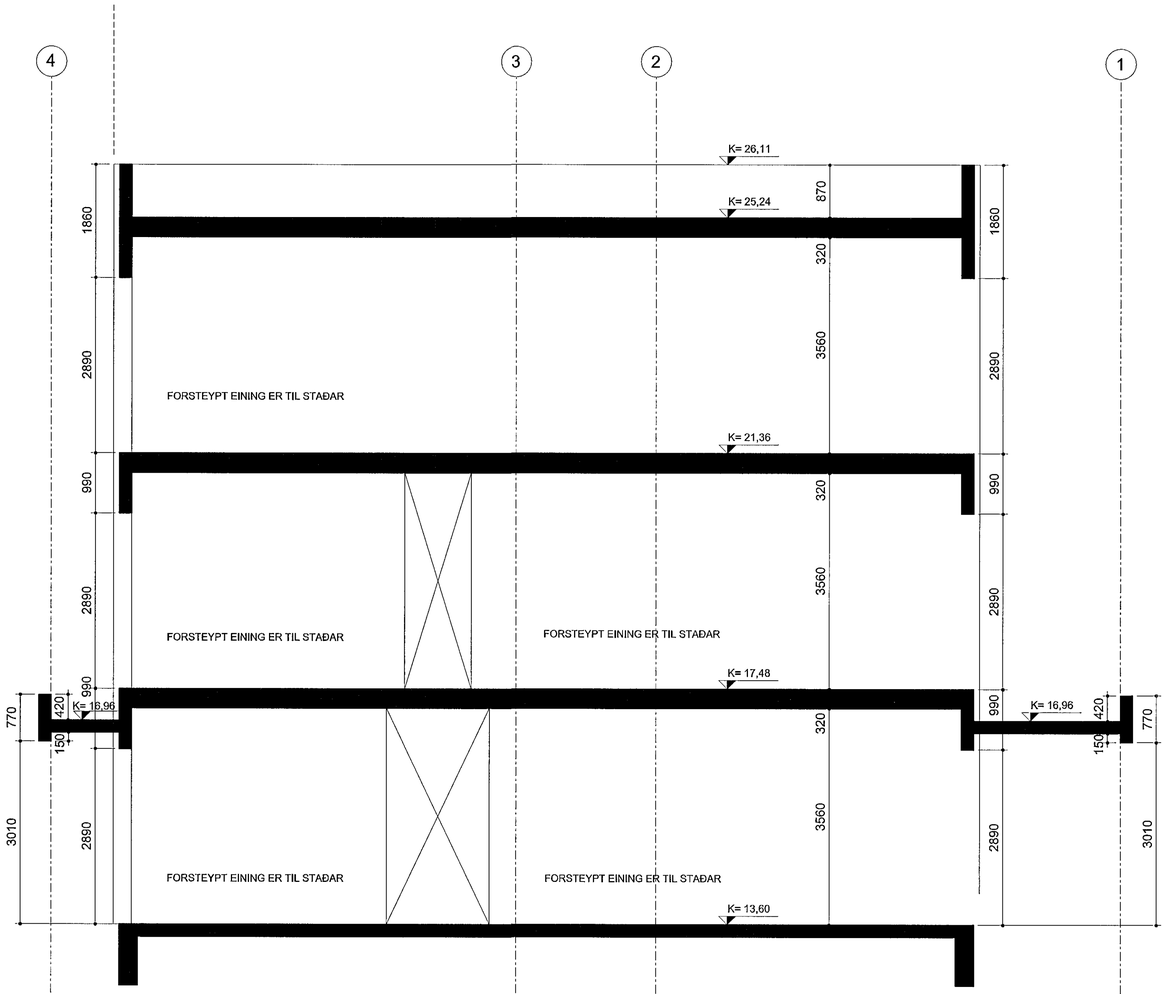

SKURÐMYND H-H

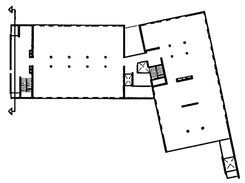

Endurskoðun:	Dags:	Teikn:	Yfirf.:
D:			
C:			
B:			
A:			

ICELANDAIR ÞJÁLFUNARSETUR
FLUGVELLIR 1 HAFNARFIRÐI

LANDNÚMER 222263
VERKKAUPI: Iceeignir Kt 630306-0350

STEYPUTEIKNING

EFNI:	SKURÐMYNDIR G-G OG H-H		
MÆLIKVARÐI:	1: 50		
FRUMSTÆRÐ BLAÐS:	A1		
TEIKNAÐ:	HH ÓÓA	VERKNR:	1327
YFIRFARIÐ:	RÓB	TEIKN. NR:	229
DAGSETNING ÚTGÁFU:	24.07.2014	ENDURSK.:	-

VA ARKITEKTAR
borgartún 6
105 reykjavík
kt: 450400-3510
sími: 530 6990
fax: 530 6991
va@vaarkitektar.is
www.vaarkitektar.is

ÚTGEFANDI: Ólafur Ó. Axelsson KT: 0412513019