

STÁLVIKRI:
 ALLT STÁL SKAL VERA S235 NEMA
 ANNAD SÉ SÉRSTAKLEGA TEKID FRAM.

FRAMKVÆMD RAFSUÐUVINNUNNAR
 SKAL VERA Í SAMRÆMI VIÐ STAÐALINN
 EN 1011. SUÐUFERLAR SKULU VERA
 SKV. ÍST EN ISO 15614. ÖLL RAFSUÐA
 SKAL UNNIN AF RAFSUÐUMÖNNUM
 SEM HAFA TIL ÞESS TILSKILIN RÉTTINDI
 SKV. ÍST EN 287-1.


BOLTAR, SKINNUR OG RÆR:
 HEITGALVANHÚÐAÐ 8.8.

ALLT STÁLVIKRI SKAL GRUNNAÐ MEÐ
 RYÐVARNARGRUNNI AÐ LÁGMARKI
 OG ELDVARIÐ SKV. FORSKRIFT
 BRUNAHÖNNUÐAR

ALLAR ÓNEFNAR SUÐUR SKULU VERA
 STÚFSUÐUR.
 ALLIR ÓNEFNIR BITAR SKULU VERA
 UNP240
 MILLIGÓLF ERU HEILKLEDD MEÐ 21mm
 GRENKROSSVIÐ SEM SKRÚFADUR ER Í
 C-PROFILA OG STÁLVIKRI MEÐ Ø4,8X40
 SJÁLFBORANDI SKRÚFUM c/c150.

KROSSVIÐ SKAL SKEYTA SAMAN Á
 C-PROFILUM OG SKAL VÍXLA
 SAMSKETTUM Á MILLI RAÐA.

SAMSKYTTI SEM EKKI LENDA Á
 UNDIRSTUÐNINGI SKAL SKEYTA SAMAN
 MEÐ KROSSVIÐSLASKA AÐ NEDAN OG
 SKRÚFA Í LÍM MEÐ Ø4,0X50
 TRÉSKRÚFUIM c/c200

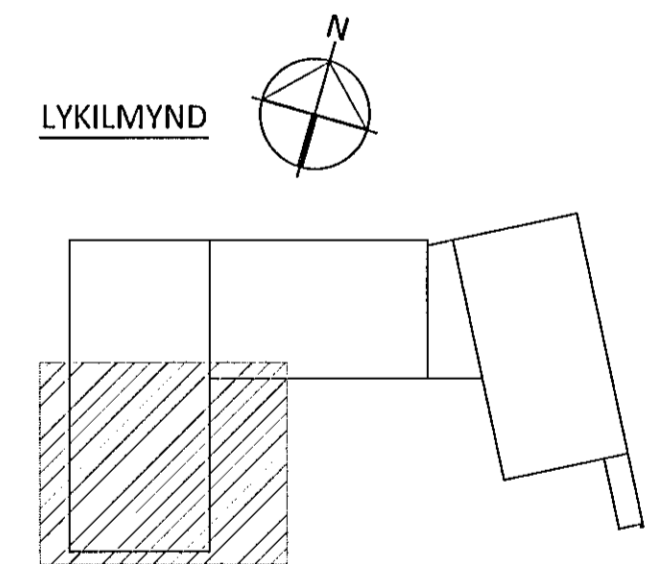

ÁRITUN ADALHÖNNUÐAR: *[Signature]* KT. 011251-2019

BR.	DAGS.	BREYTING	SAMP.



FLUGVELLIR 1 HAFNARFIRÐI
 NÝBYGGING
 BURÐARVIKRI
 PLATA YFIR 1. HÆÐ
 GRUNNMYND

SAMPYKKT:	KT. 010345-4059	Sala
HÖNNUÐUR	YFIRFARID	DAGS. ÚTG.
ÞÓ	AK	21.07.14
MKV.	VERKNR.	TEIKN. NR.
1:50	14014	1 - 1102