

STÁLVIKRI:
 ALLT STÁL SKAL VERA S235 NEMA
 ANNAD SÉ SÉRSTAKLEGA TEKID FRAM.

FRAMKVÆMD RAFSUDUVINNUNNAR
 SKAL VERA Í SAMRÆMI VIÐ STAÐALINN
 EN 1011. SUÐUFERLAR SKULU VERA
 SKV. ÍST EN ISO 15614. ÖLL RAFSUÐA
 SKAL UNNIN AF RAFSUDUMÖNNUM
 SEM HAFNA TIL ÞESS TILSKILIN RÉTTINDI
 SKV. ÍST EN 287-1.


BOLTAR, SKINNUR OG RÆR:
 HEITGALVANHÚÐAÐ 8.8.

ALLT STÁLVIKRI SKAL GRUNNAÐ MEÐ
 RYÐVARNARGRUNNI AÐ LÁGMARKI
 OG ELDVARIÐ SKV. FORSKRIFT
 BRUNAHÖNNUÐAR

ALLAR ÓNEFNDAR SUÐUR SKULU VERA
 STÚFSUÐUR.
 ALLIR ÓNEFNDIR BITAR SKULU VERA
 UNP240
 MILLIGÓLF ERU HEILKLEDD MEÐ 21mm
 GRENKROSSVIÐ SEM SKRÚFAÐUR ER Í
 C-PROFILA OG STÁLVIKRI MEÐ Ø4,8X40
 SJÁLFBORANDI SKRÚFUM c/c150.

KROSSVIÐ SKAL SKEYTA SAMAN Á
 C-PROFILUM OG SKAL VÍXLA
 SAMSKETTUM Á MILLI RÁÐA.

SAMSKYTTI SEM EKKI LENDA Á
 UNDIRSTUÐNINGI SKAL SKEYTA SAMAN
 MEÐ KROSSVIÐSLASKA AÐ NEÐAN OG
 SKRÚFA Í LÍM MEÐ Ø4,0X50
 TRÉSKRÚFUIM c/c200

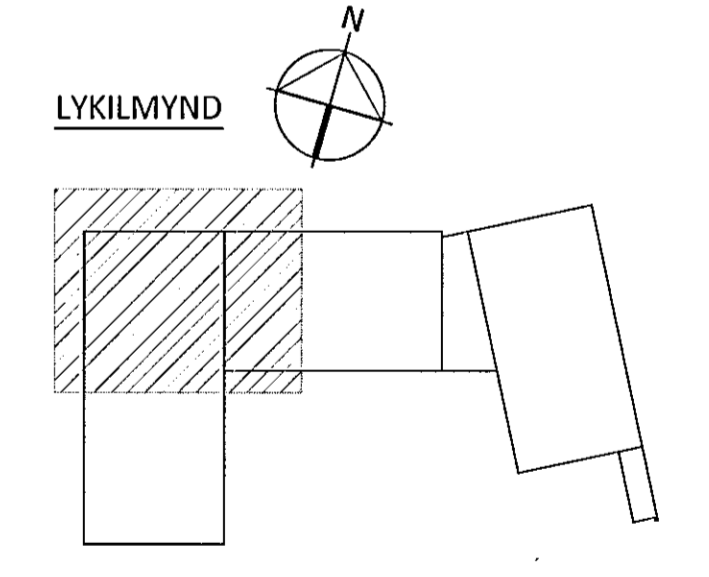

ÁRITUN AÐAHÖNNUÐAR: *[Signature]* KT. *[Signature]*

BR. DAGS. BREYTING				SAMP.
ferill VERKFRÆÐISTOFA				

FLUGVELLIR 1		HAFNARFIRÐI		
NÝBYGGING				
BURÐARVIRKI				
PLATA YFIR 2. HÆÐ				
GRUNNMYND				
SAMÞYKKT	KT.			
HÖNNUÐUR	YFIRFARIÐ	DAGS. ÚTG.	DAGS. BREYT.	
PÓ	AK	21.07.14		
MKV.	VERKNR.	TEIKN. NR.	BREYF.	
1:50	14014	1 - 1201		
Ferill ehf Mörkin 1 108 Reykjavík Sími: 575 1600 Fax: 575 1601 www.ferill.is				