


3. HÆÐ - RÚMMYND M1:50


ÁRITUN BYGGINGARFULLTRÚA

Samþykkt þann
 01 AUG 2014
 Stefán Hafnarfirdi
 Svein Jónsson

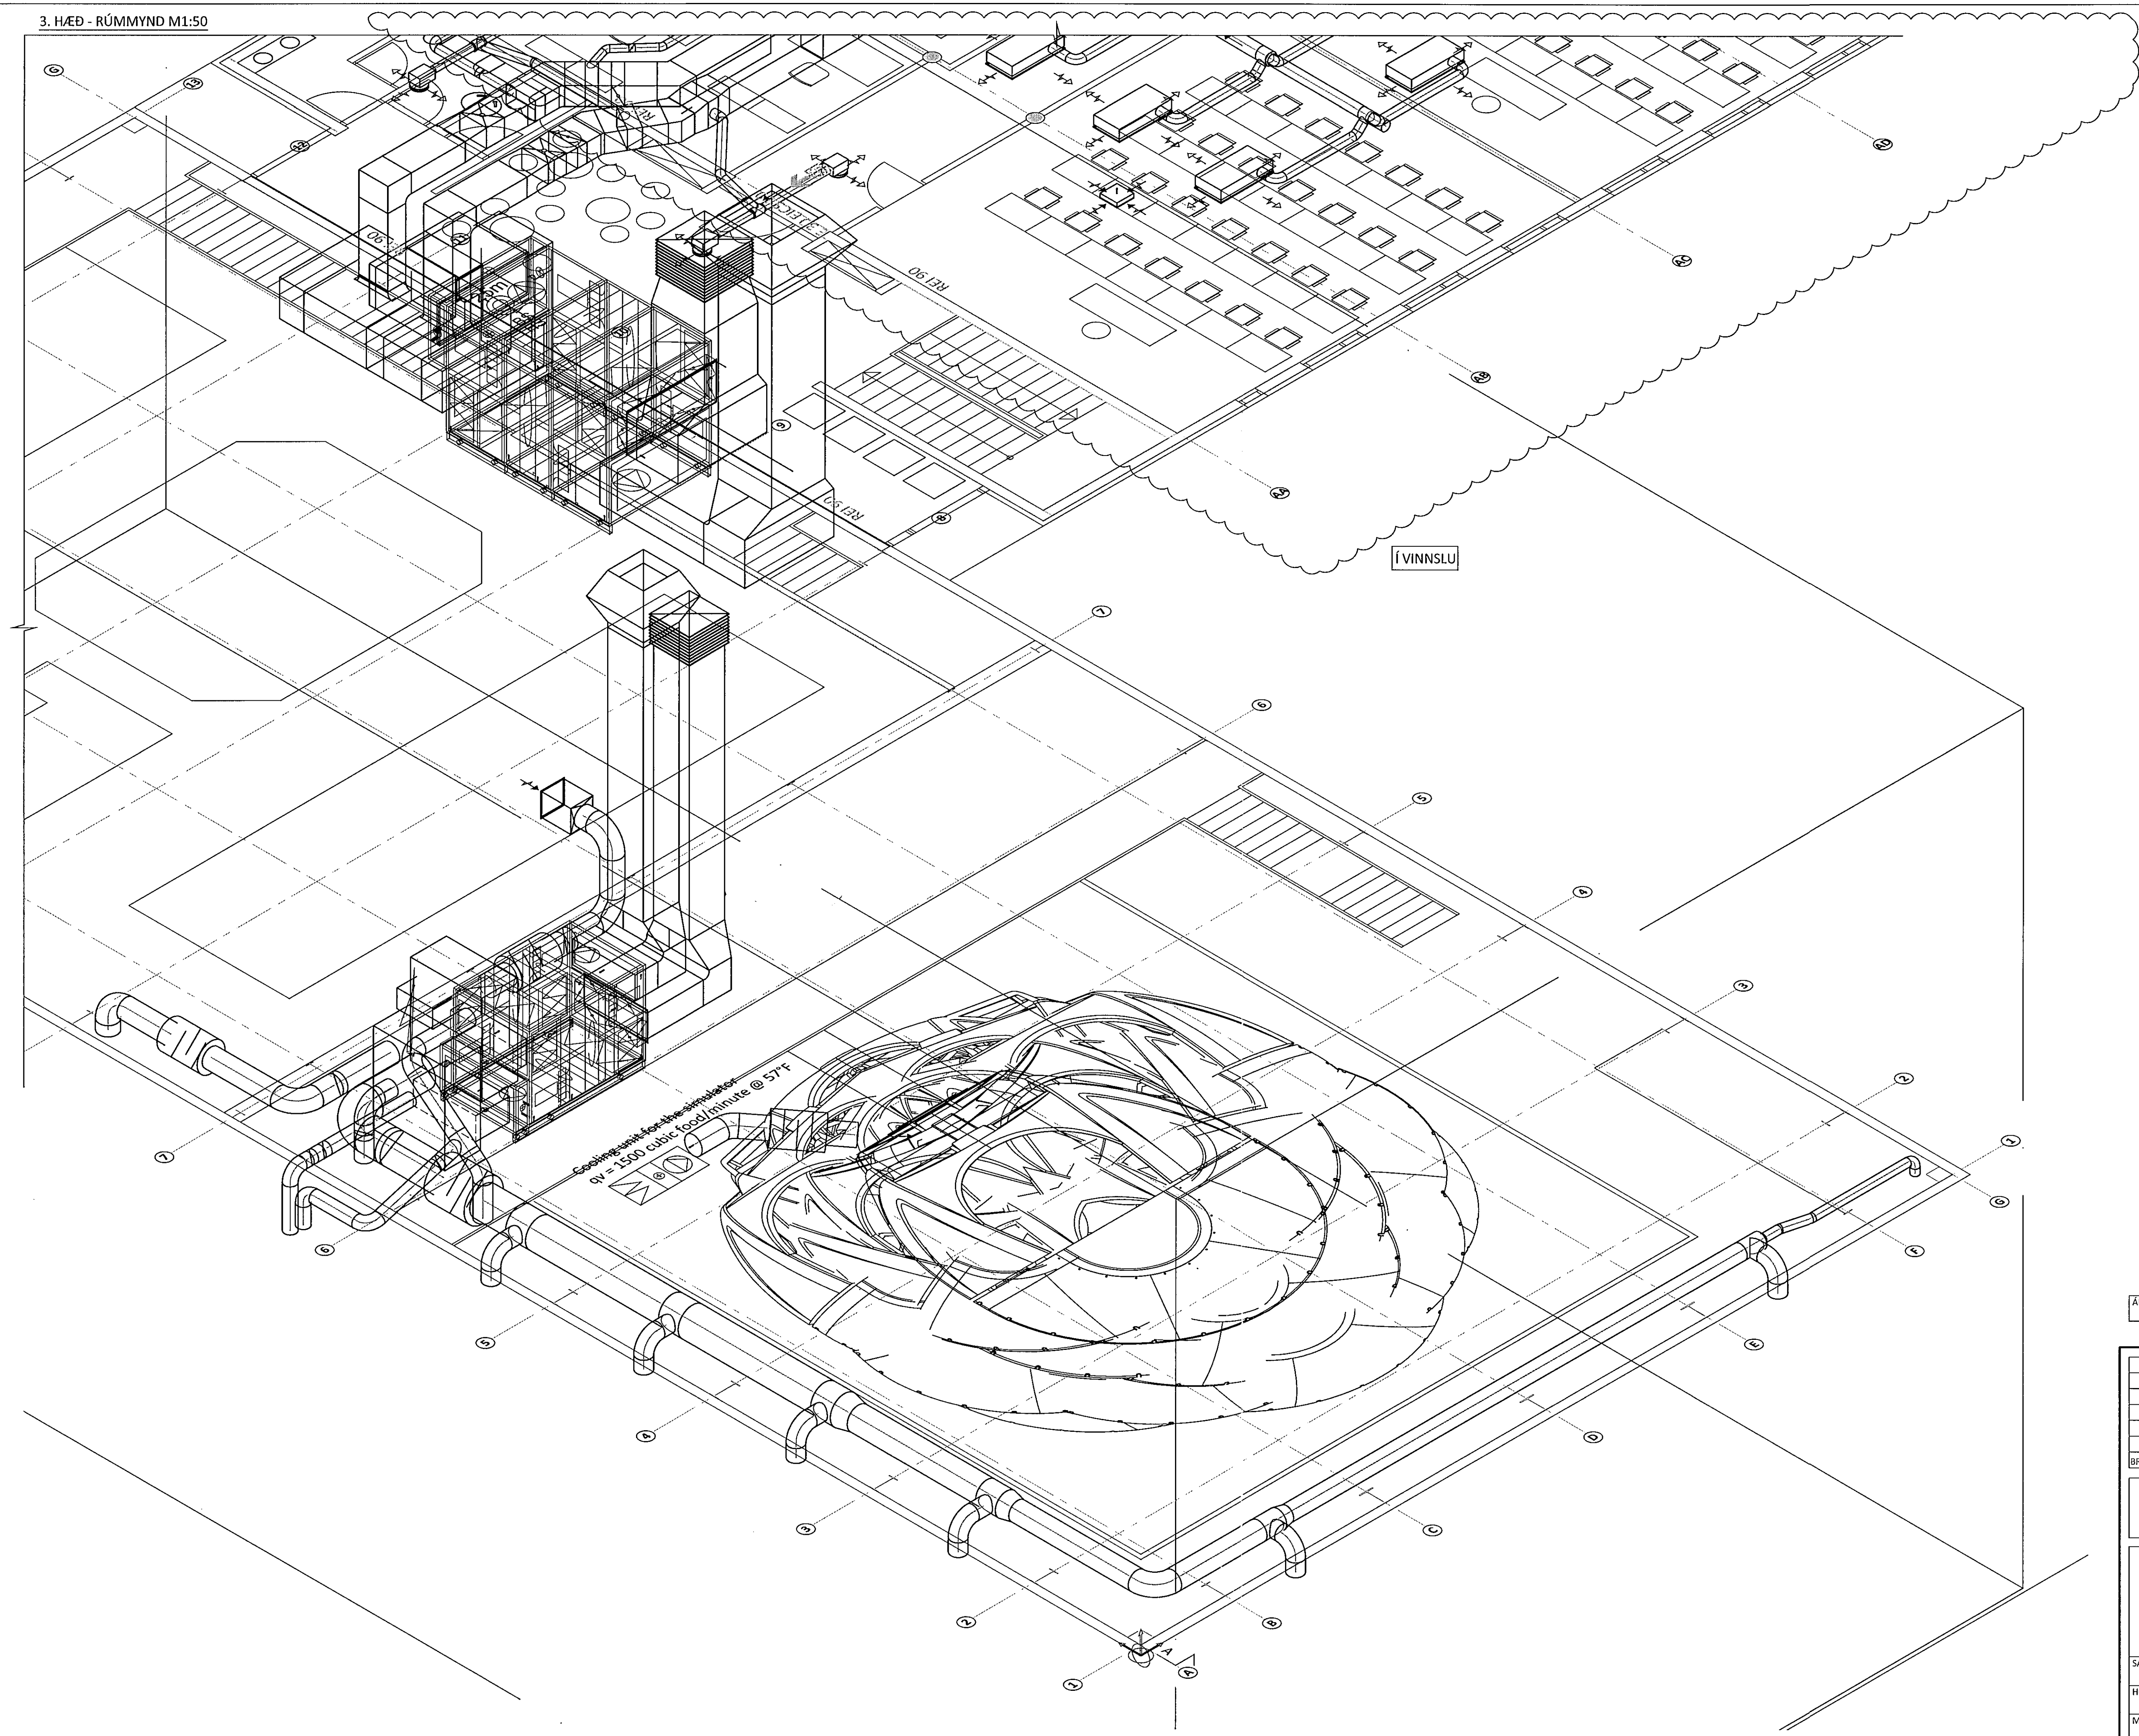

VINNSLU

Þessi mynd er aðeins til sýningar
 og er 200 cm breið. Hæð 57 cm

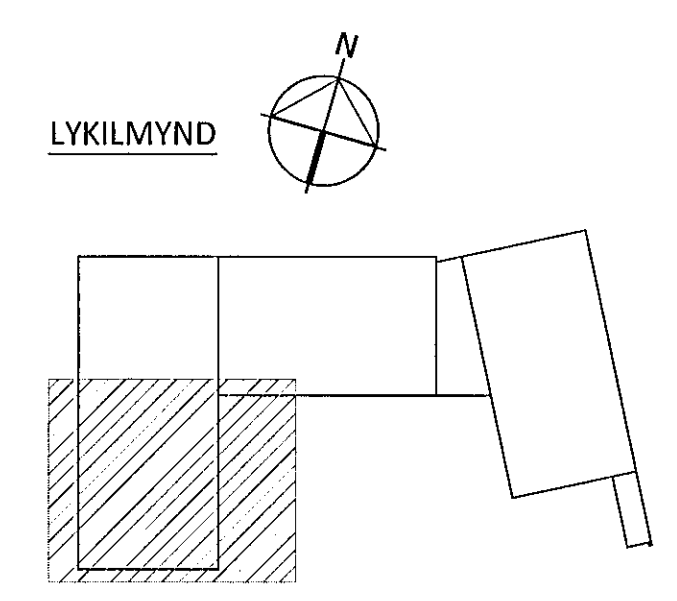

ÁRITUN ÁRÁÐHÖFUNDAR
 [Signature] 01251-3219

BR.	DAGS.	BREYTING	SAMP.

ferill
 VERKFRÆÐISTOFA

FLUGVELLIR 1 HAFNARFIRÐI
 NÝBYGGING
 LOFTRÆSING
 3. HÆÐ
 RÚMMYND

SAMÞYKKT	[Signature]	KT. 010345-4059	[Signature]
HÖNNUNDIR	ERV	FRIFRÁND	DAGS-ÚTG.
ERV	etnar@ferill.is	DAG	21.07.14
MÁV.	1:50	VERKNR.	TEIKN. NR.
		14014	5 - 1312
			BREYTT.