


D

C B

A

Byggingafultrúi Hafnarfjarðar
Mótekið þann
23. Júl. 2014
ca

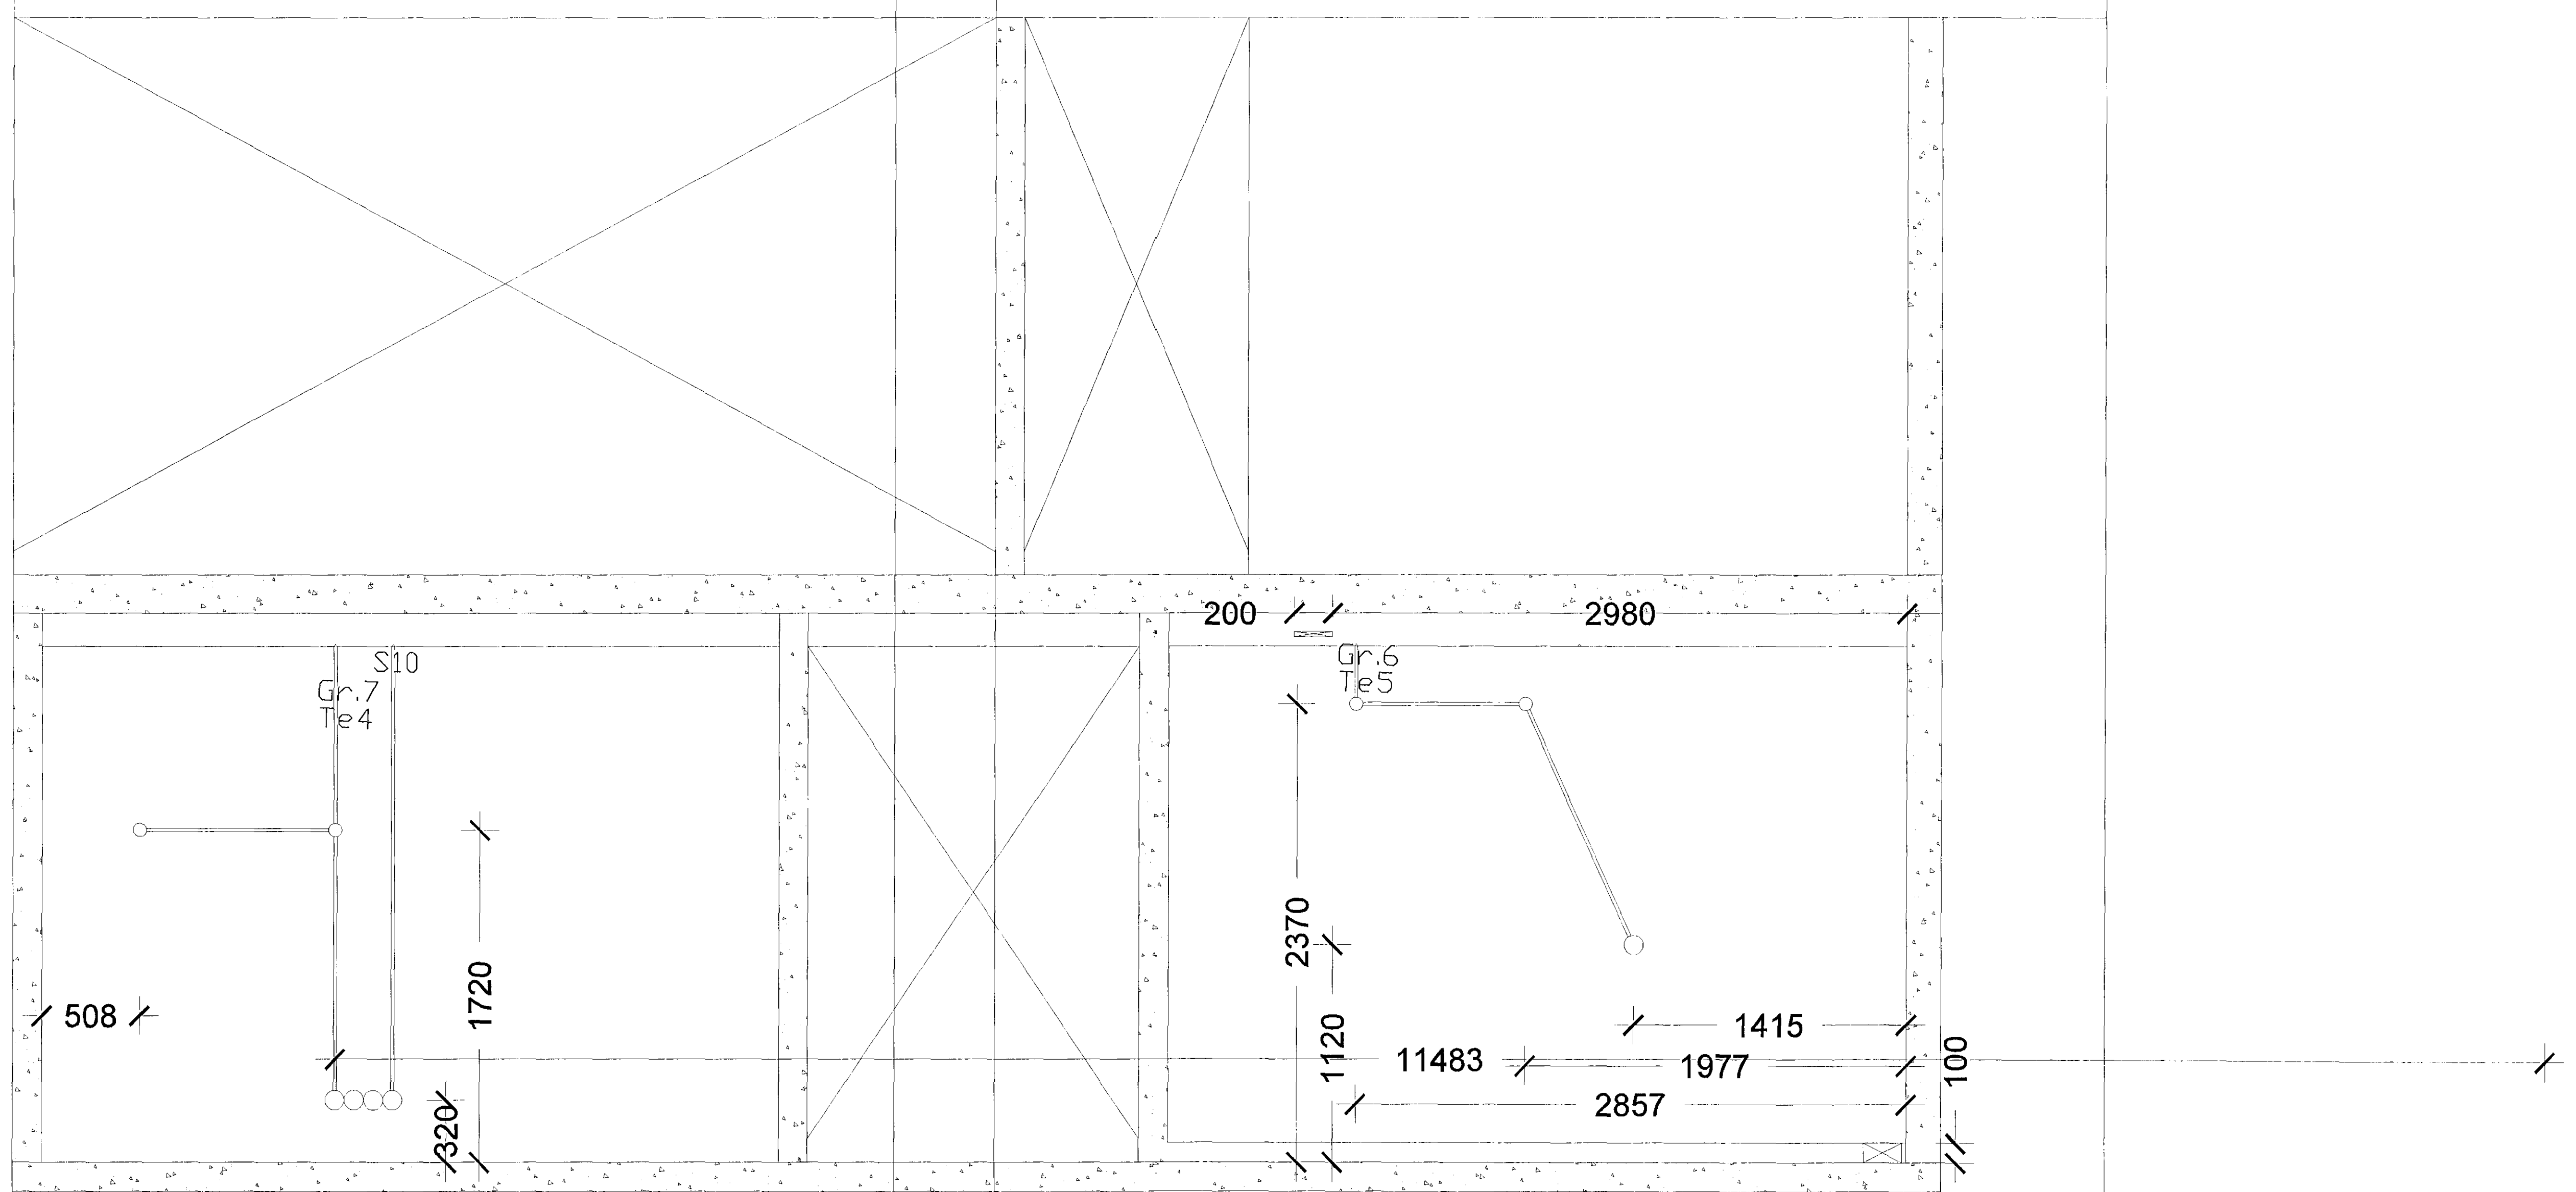

Veggur í mátlínu 3 ²⁰⁰ // //

Magnús L. Alexússon Refmannstækni, FTÍ
 Reyniltvámni 34 - 200 Kópavogi Verkt: Skógarás 8, Hafnarfjörður
 Sími/fax: 564 2238 - GSM: 897 8710 Heiti: Afsýnd veggja neðri hæðar
 maggia@internet.is Kvæði: 1:20
 kt: 111255-4909 Tækning: EG/JG
 Hannað: mla Samþykkt: // Dags: 27.6.2010 Teikn.nr: E08 / 10

