Byggingafulltrúi Hafnarfjarðar
Móttekið þann
23 JÚL 2014

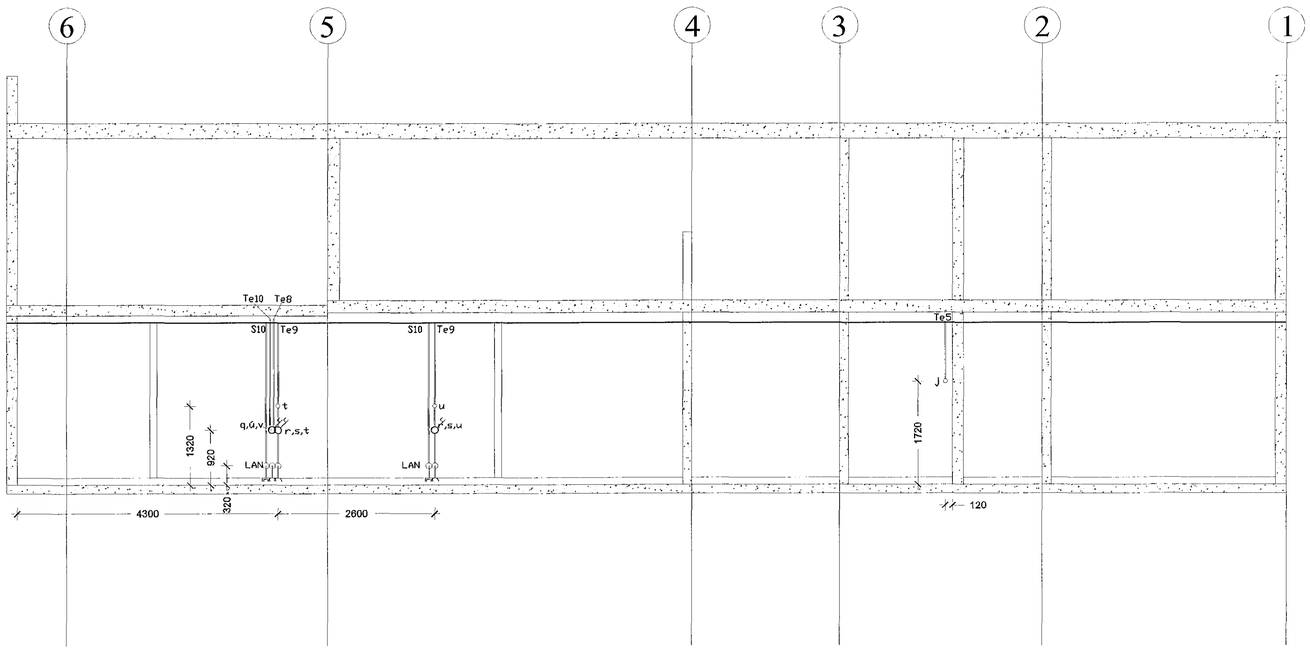

Magnús L. Alexíusson Rafmagnstæknifr. FTFÍ
Reynihvammi 34 - 200 Kópavogi
Sími/fax: 564 2238 - GSM 897 8710
maggial@internet.is
kt: 111255-4909

Verk:	Skógarás 8, Hafnarfjörður
Heiti:	Asýnd veggja
Kvarði:	1:50
Teikning:	EG/JG
Dags: 2.8.2010	Teikn.nr: E09 / 10

Hannað: mla Samþykkt: