


Byggingafultrúi Hafnarfjarðar
Móttækid þann
23 JUL 2014
sl

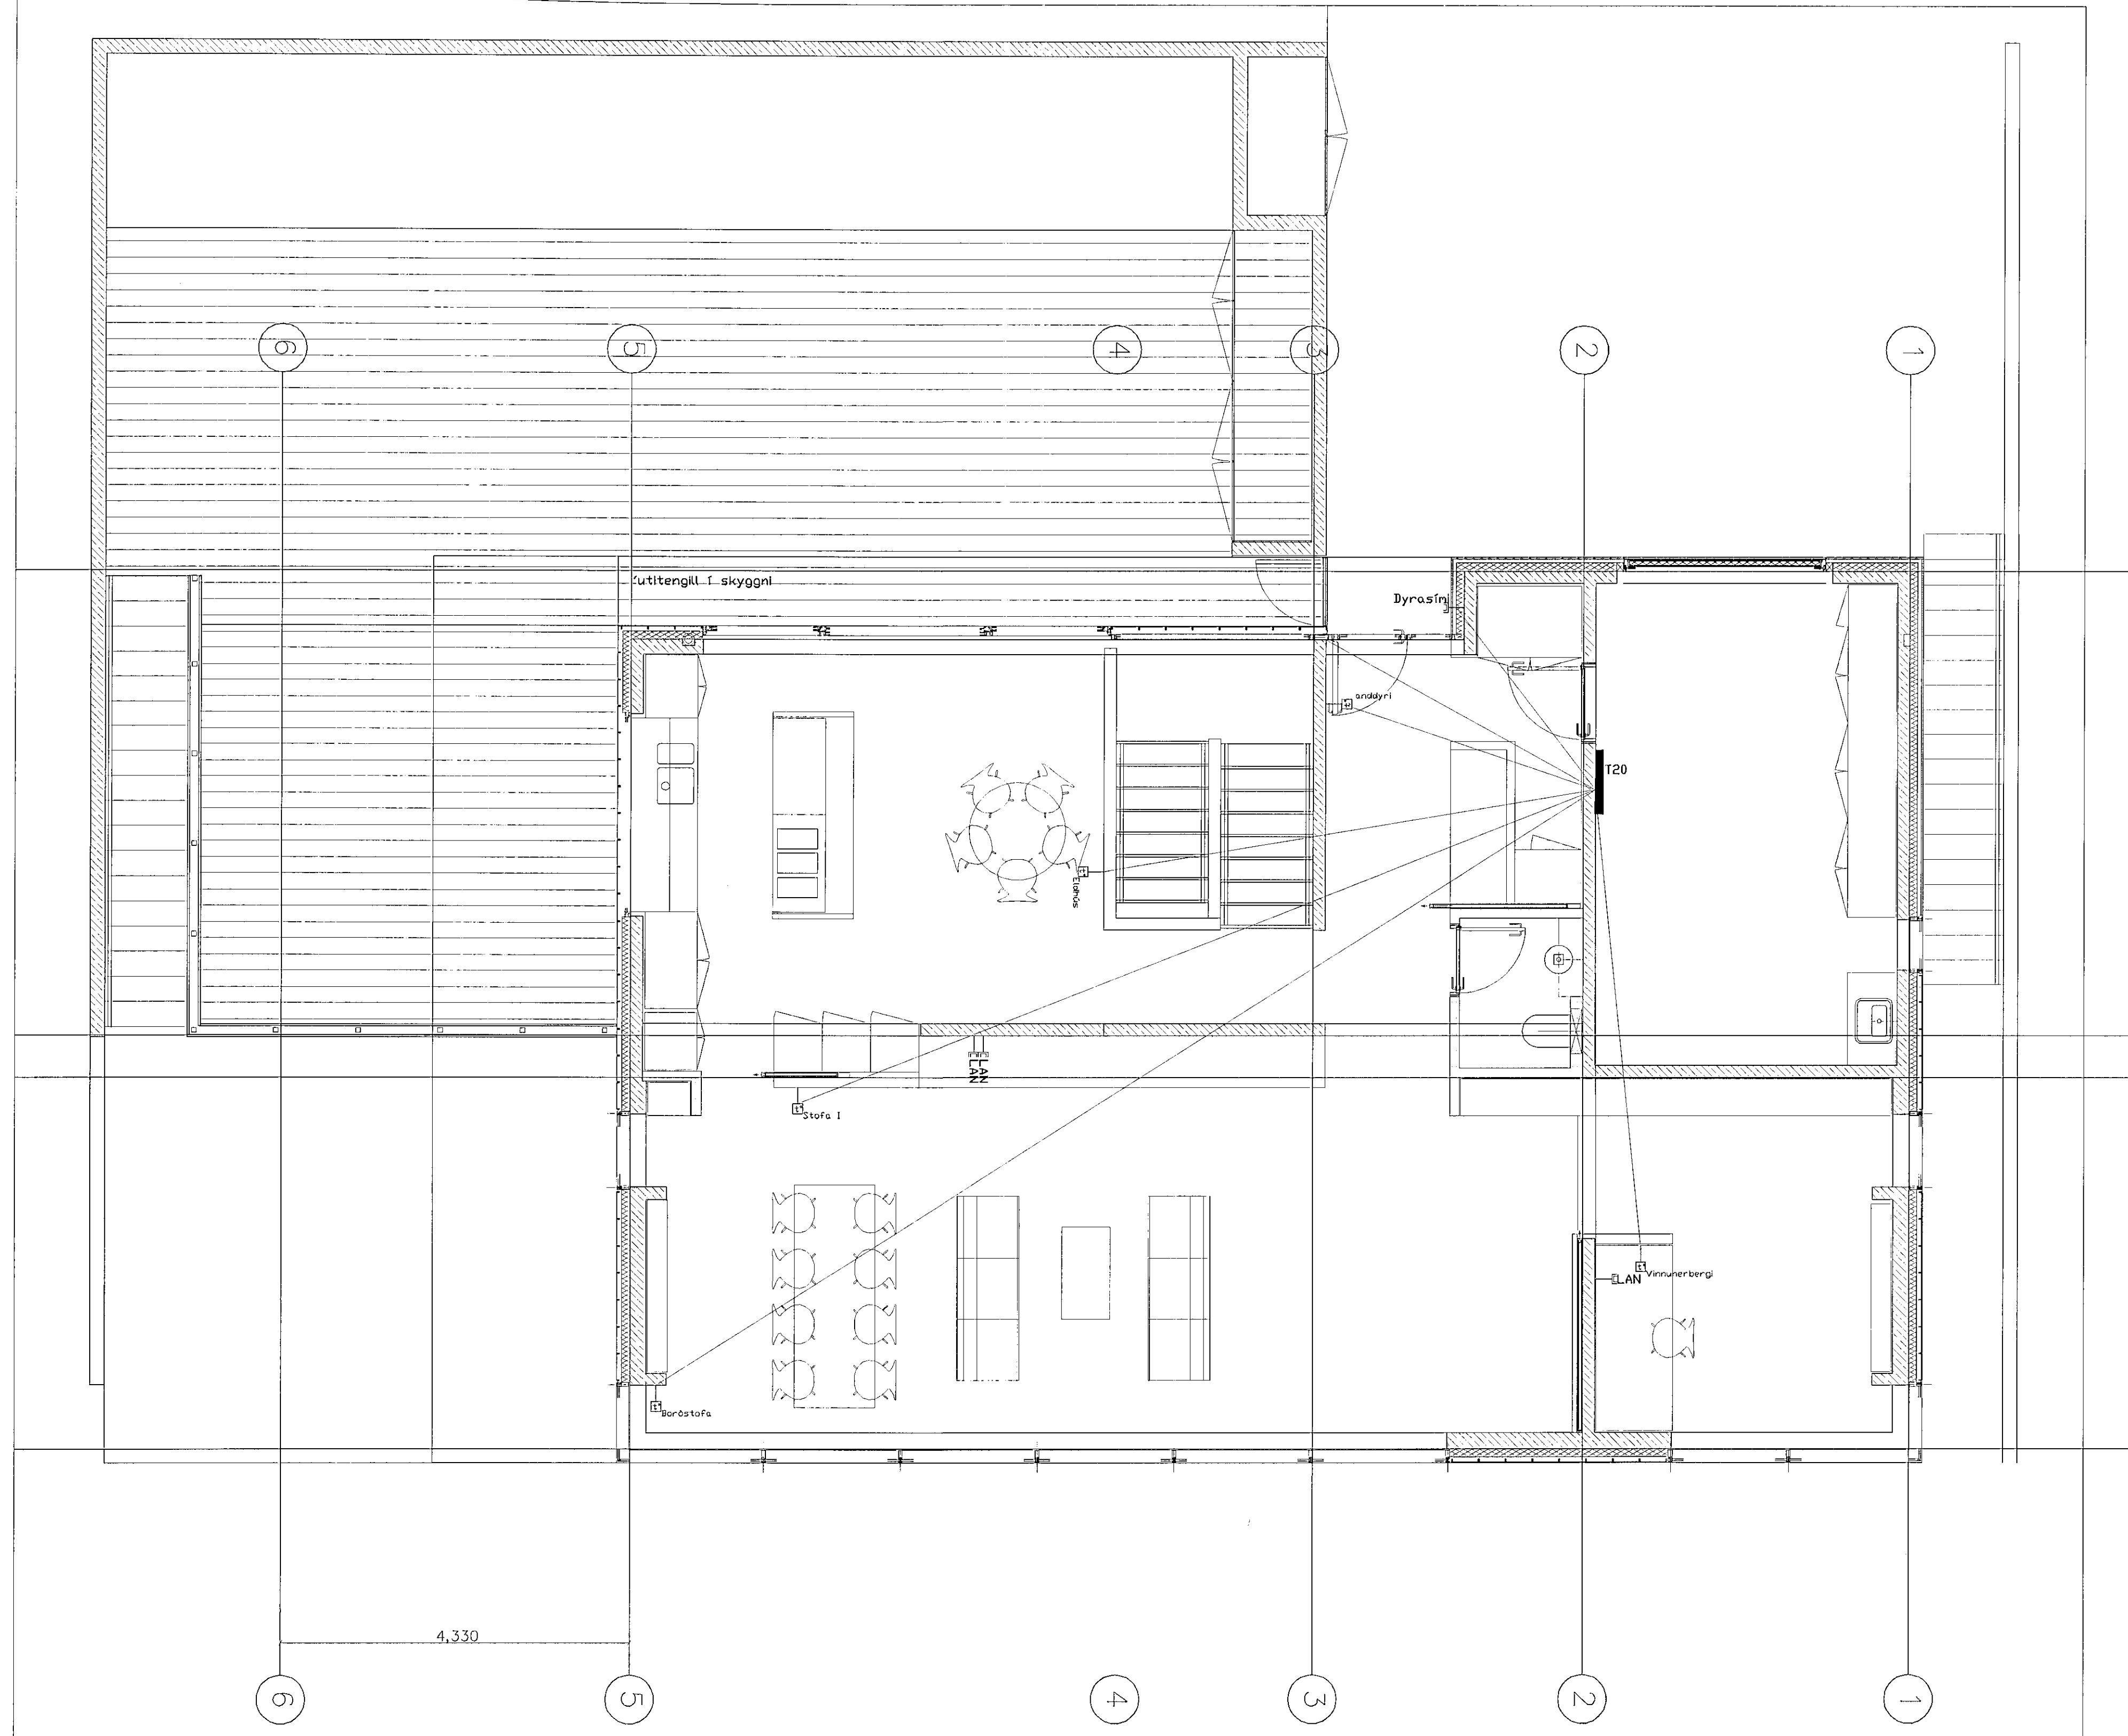

Magnús L. Alexíusson Rafmagnstæknifr. FTÉ
Reynihvammi 34 - 200 Kópavogi Verk: Skógarás 8, Hafnarfjörður
Sími/fax: 564 2238 - GSM 897 8710 Heiti: Smáspennulagnir efri hæðar, útgáfa B
maggjal@internet.is Kvæði: 1:50
kt: 111255-4909 Telknng: EG/JG
Hannað: mla Samþykkt: Dags: 2.8.2010 Telkn.nr: E11 / 10