



Samþykkt þann

25 JUN 2014

Byggingafræðingur í Hafnarfirði  
F.h. Sigurður Steinar Jónsson


Byggingarlýsing/Breytingar 17. 12. 2012.

Breytingar á húsinu nr 8 við Helluhraun sem sótt er um byggingarleyfi fyrir eru eftirfarandi:

- 1: Breyting á innra skipulagi 01-01, starfsmannarými breytt og gerð afgreiðsla. Allir veggir EI60.
- 2: Breytingi á útliti, þ.e. gluggar og hurðir.
- 3: Klæðning á suðurgaffli sem gerð verður úr 25 mm borðaklæðningu, borin upp af stál- og timburstöðum.

Breytingar 24.06.2014:

Sprautuklefi  
kaffistofa  
brunaslanga  
gluggar og hurðir

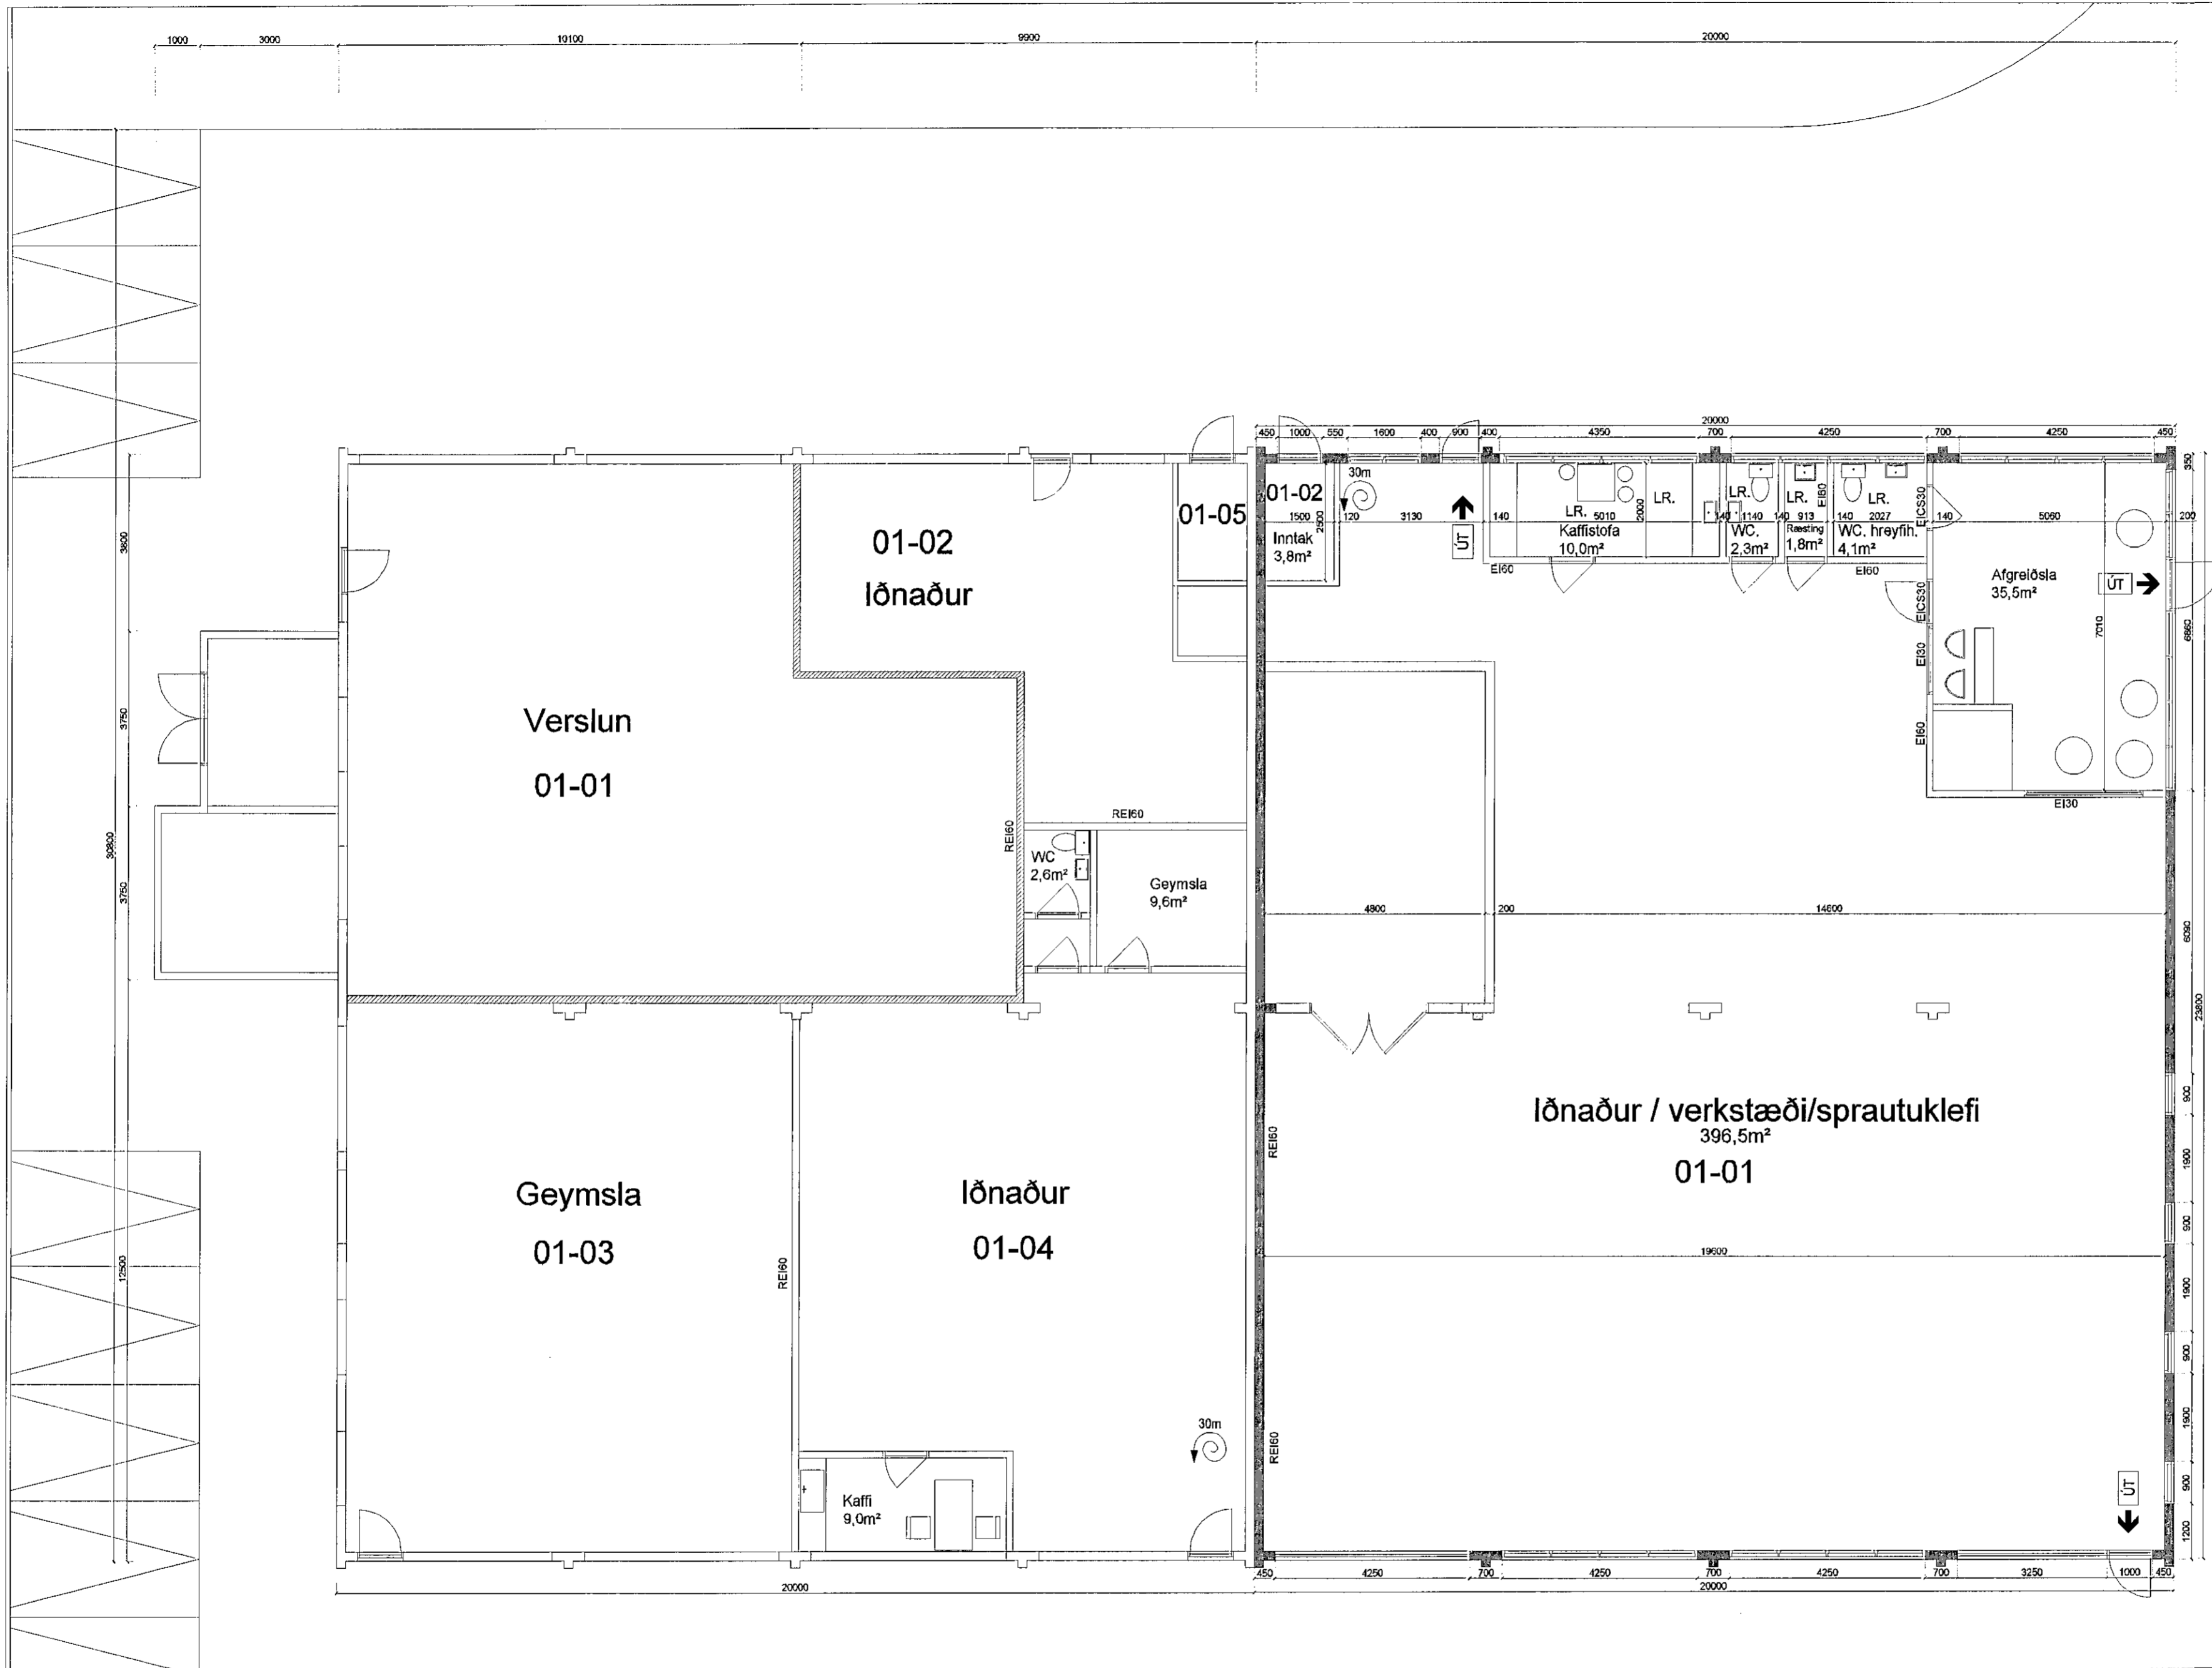

Helluhraun 14 ✕ Helluhraun 8

<b>Helluhraun 8</b>	Landnr. 120824	TEIKN. NR. 101
EFNI: Grunnmynd		MÁL: 1:100
		DAGS. 17.12.2012 Breytt 21.01.2013 Breytt 24.06.2014
Hönnuðir: Erlendur Á. Hjálmarsson, byggingafræðingur, Kt.:100355-5239 Atli Erlendsson, hönnuður, Kt.:281181-7189		