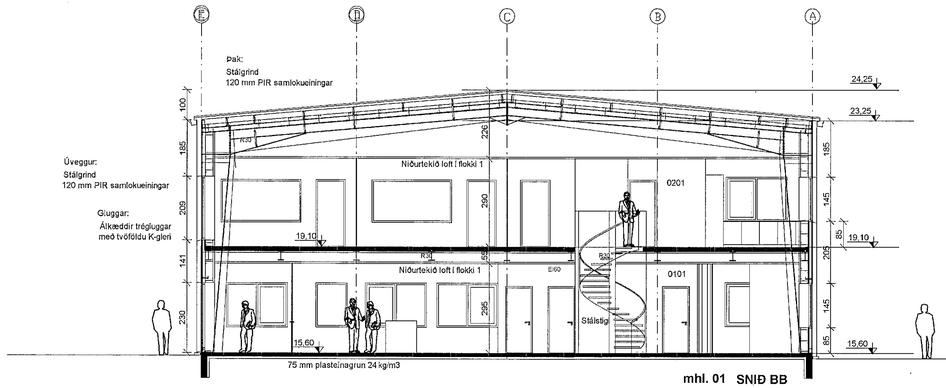

mhl. 01 SNIÐ BB

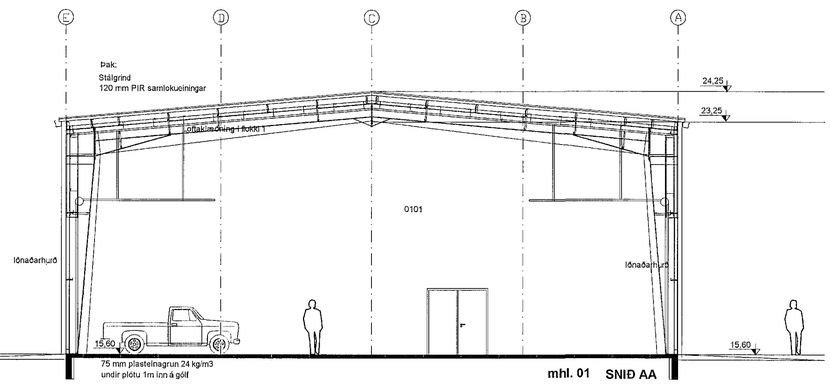

mhl. 01 SNIÐ AA

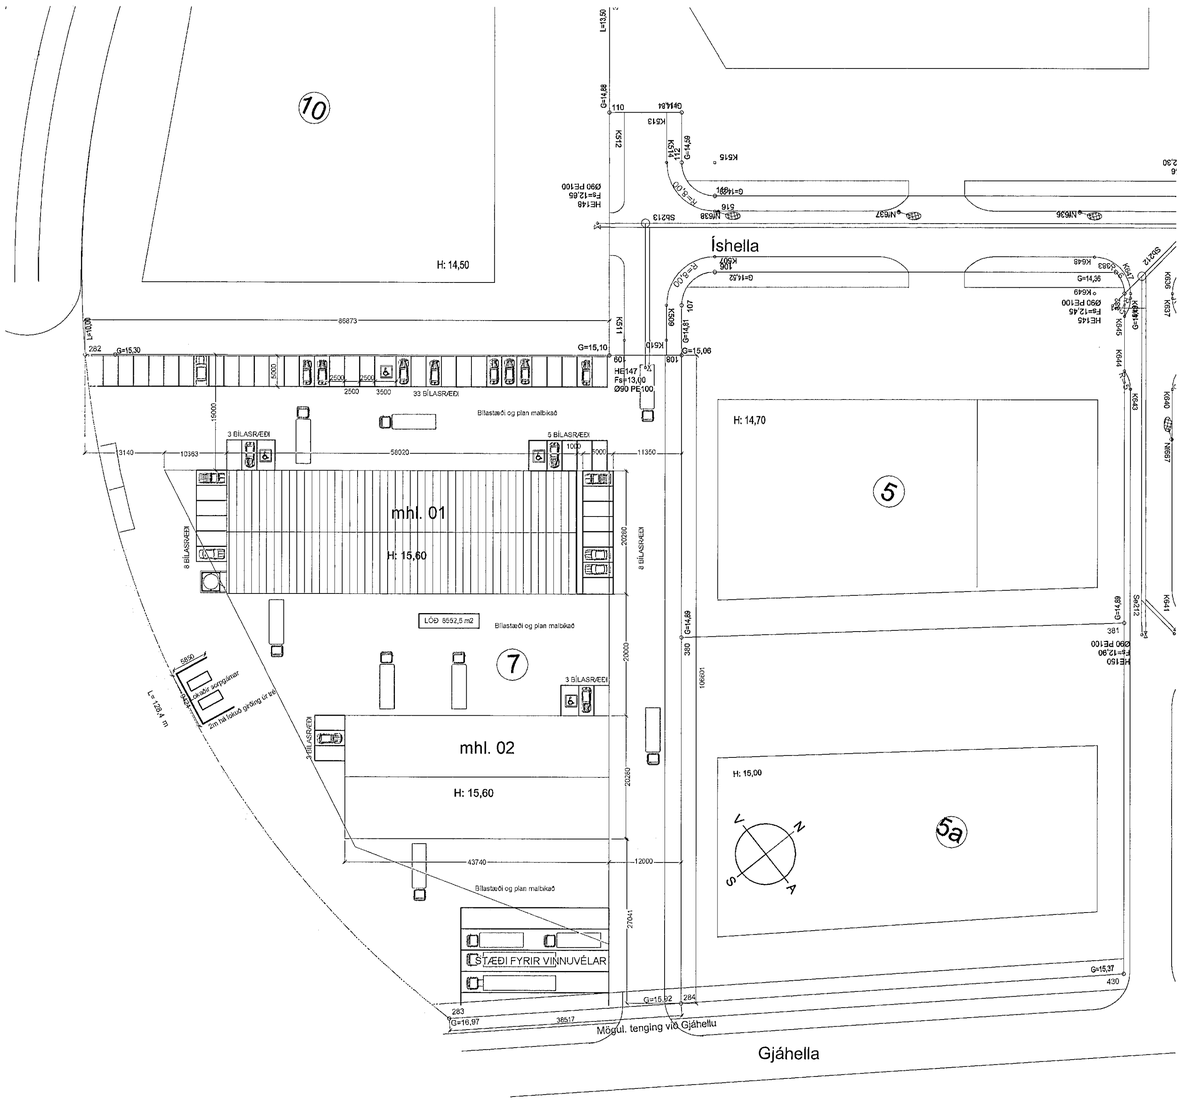

Samþykkt þann
27 AUG 2014
Byggingafulltrúinn í Hafnarfirði
F.h. Sigurður Steinar Jónsson

ÚTGÁFUFERILL

NÚMER:	DAGS.	SKÝRINGAR:	UNNIÐ:
A	7.07.'14	TANK BÆTT Á AFSTÖÐUMYND.	H.Á.
DAGS.		SAMRÆM.HÖNNUÐUR	

Skýringar

GN	= Gólfniðurfall
LR	= Loftræsting
BO	= Björgunarop
SL	= Handslökkvitæki
PK	= Póstkassar
ÞN	= Þakniðurfall
R	= Reykskynjari
NL	= Neyðarljós
⇨ út	= Merktur útgangur
BSL	= Brunaslanga
!	= Stjórnstöð "Brunaviðvörunarkerfi"
01.01	= Rýmisnúmer
	= Bílastæði fyrir fatlaða
Inntök	= Inntök veitna
	= Fellistigi
	= Reyklosun

Brunatákn

EI60	= Veggir
EI90	
A-EI60	
A-EI120	
REI60	
REI120	
A-REIM120	
A-REI90	= Hæðaskil
E-CS30	= Hurðir
EI-CS30	
EI-CS60	
E30	= Gluggar

Húsið er upphaflega teiknað af SH Hönnun ehf.

Verkfræðistofa Hauks Ásgeirssonar

BRAUTARHOLTI 10 - 14
105 REYKJAVÍK
SÍMI: 534 8815 / 897 8132
NETFANG: haukur@vha.is
kt: 560600-3050
HEIMASÍÐA: www.vha.is

HEITI VERKS:

ÍSHELLA 7
HAFNARFIRÐI
MATSHLUTI 01

HEITI TEIKNINGAR:

SNIÐ, AFSTÖÐUMYND

MKV:	DAGS.	VERK.NR	
1:100 1:500	MAR.'14	1200	
TEIKNAÐ.	YFIRFARIÐ	SAMÞYKKT	NR. TEIKNINGAR
JSS	H.Á.	H.Á.	
DAGS.undirskr.	NAFN HÖNNUÐAR		4
JÚL.'14	Haukur Ásgeirsson kt: 301255-4629		
UNDIRSKR.HÖNNUÐAR			ÚTGÁFA
			B

©2012 Teikningar/Íshella 7 breytingar á 6814-03-12 hlerafa 7 aukhúsbreytingar.dwg