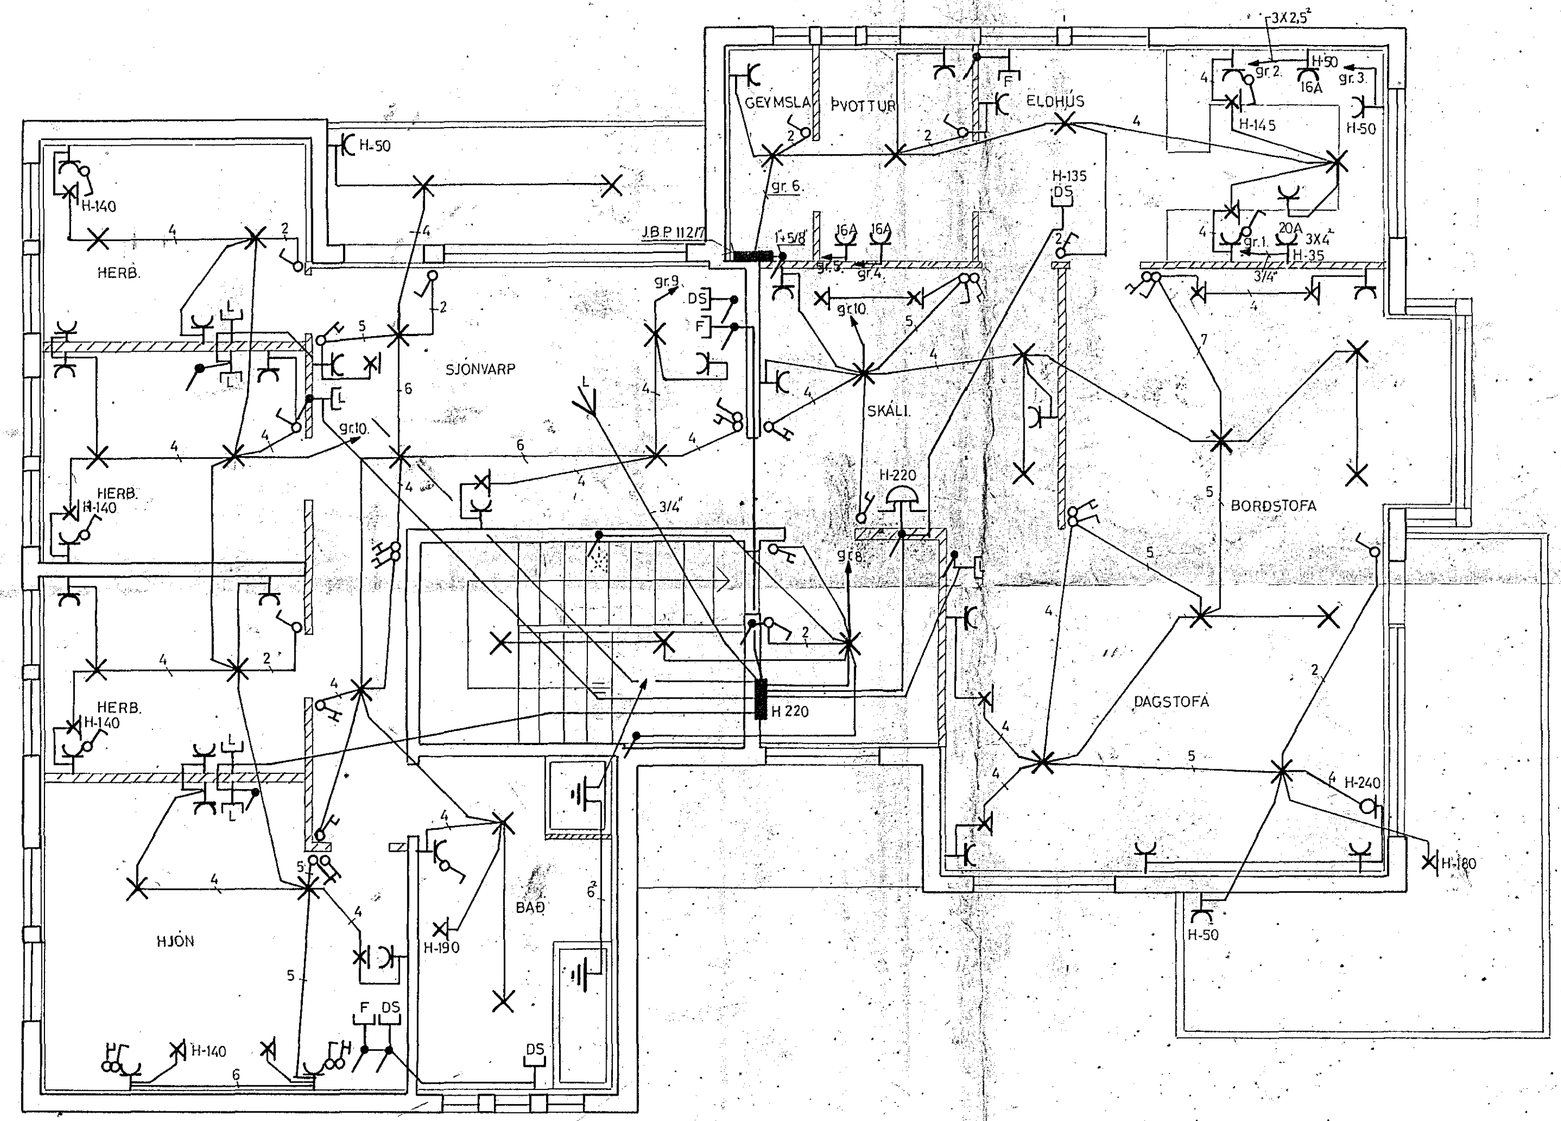

ÁSGEIR ARNBJÖRNSSON raftæknir	HÓLABRAUT NR. 2.
Mkv. 1:50	RAFLÖGN, 2.HÆÐ
Hannað: a.a.	
Teiknað: a.a	
Yfirfarið:	
Dags. 01.09.1979	Nr: 1903 Blað 3. af 4.