
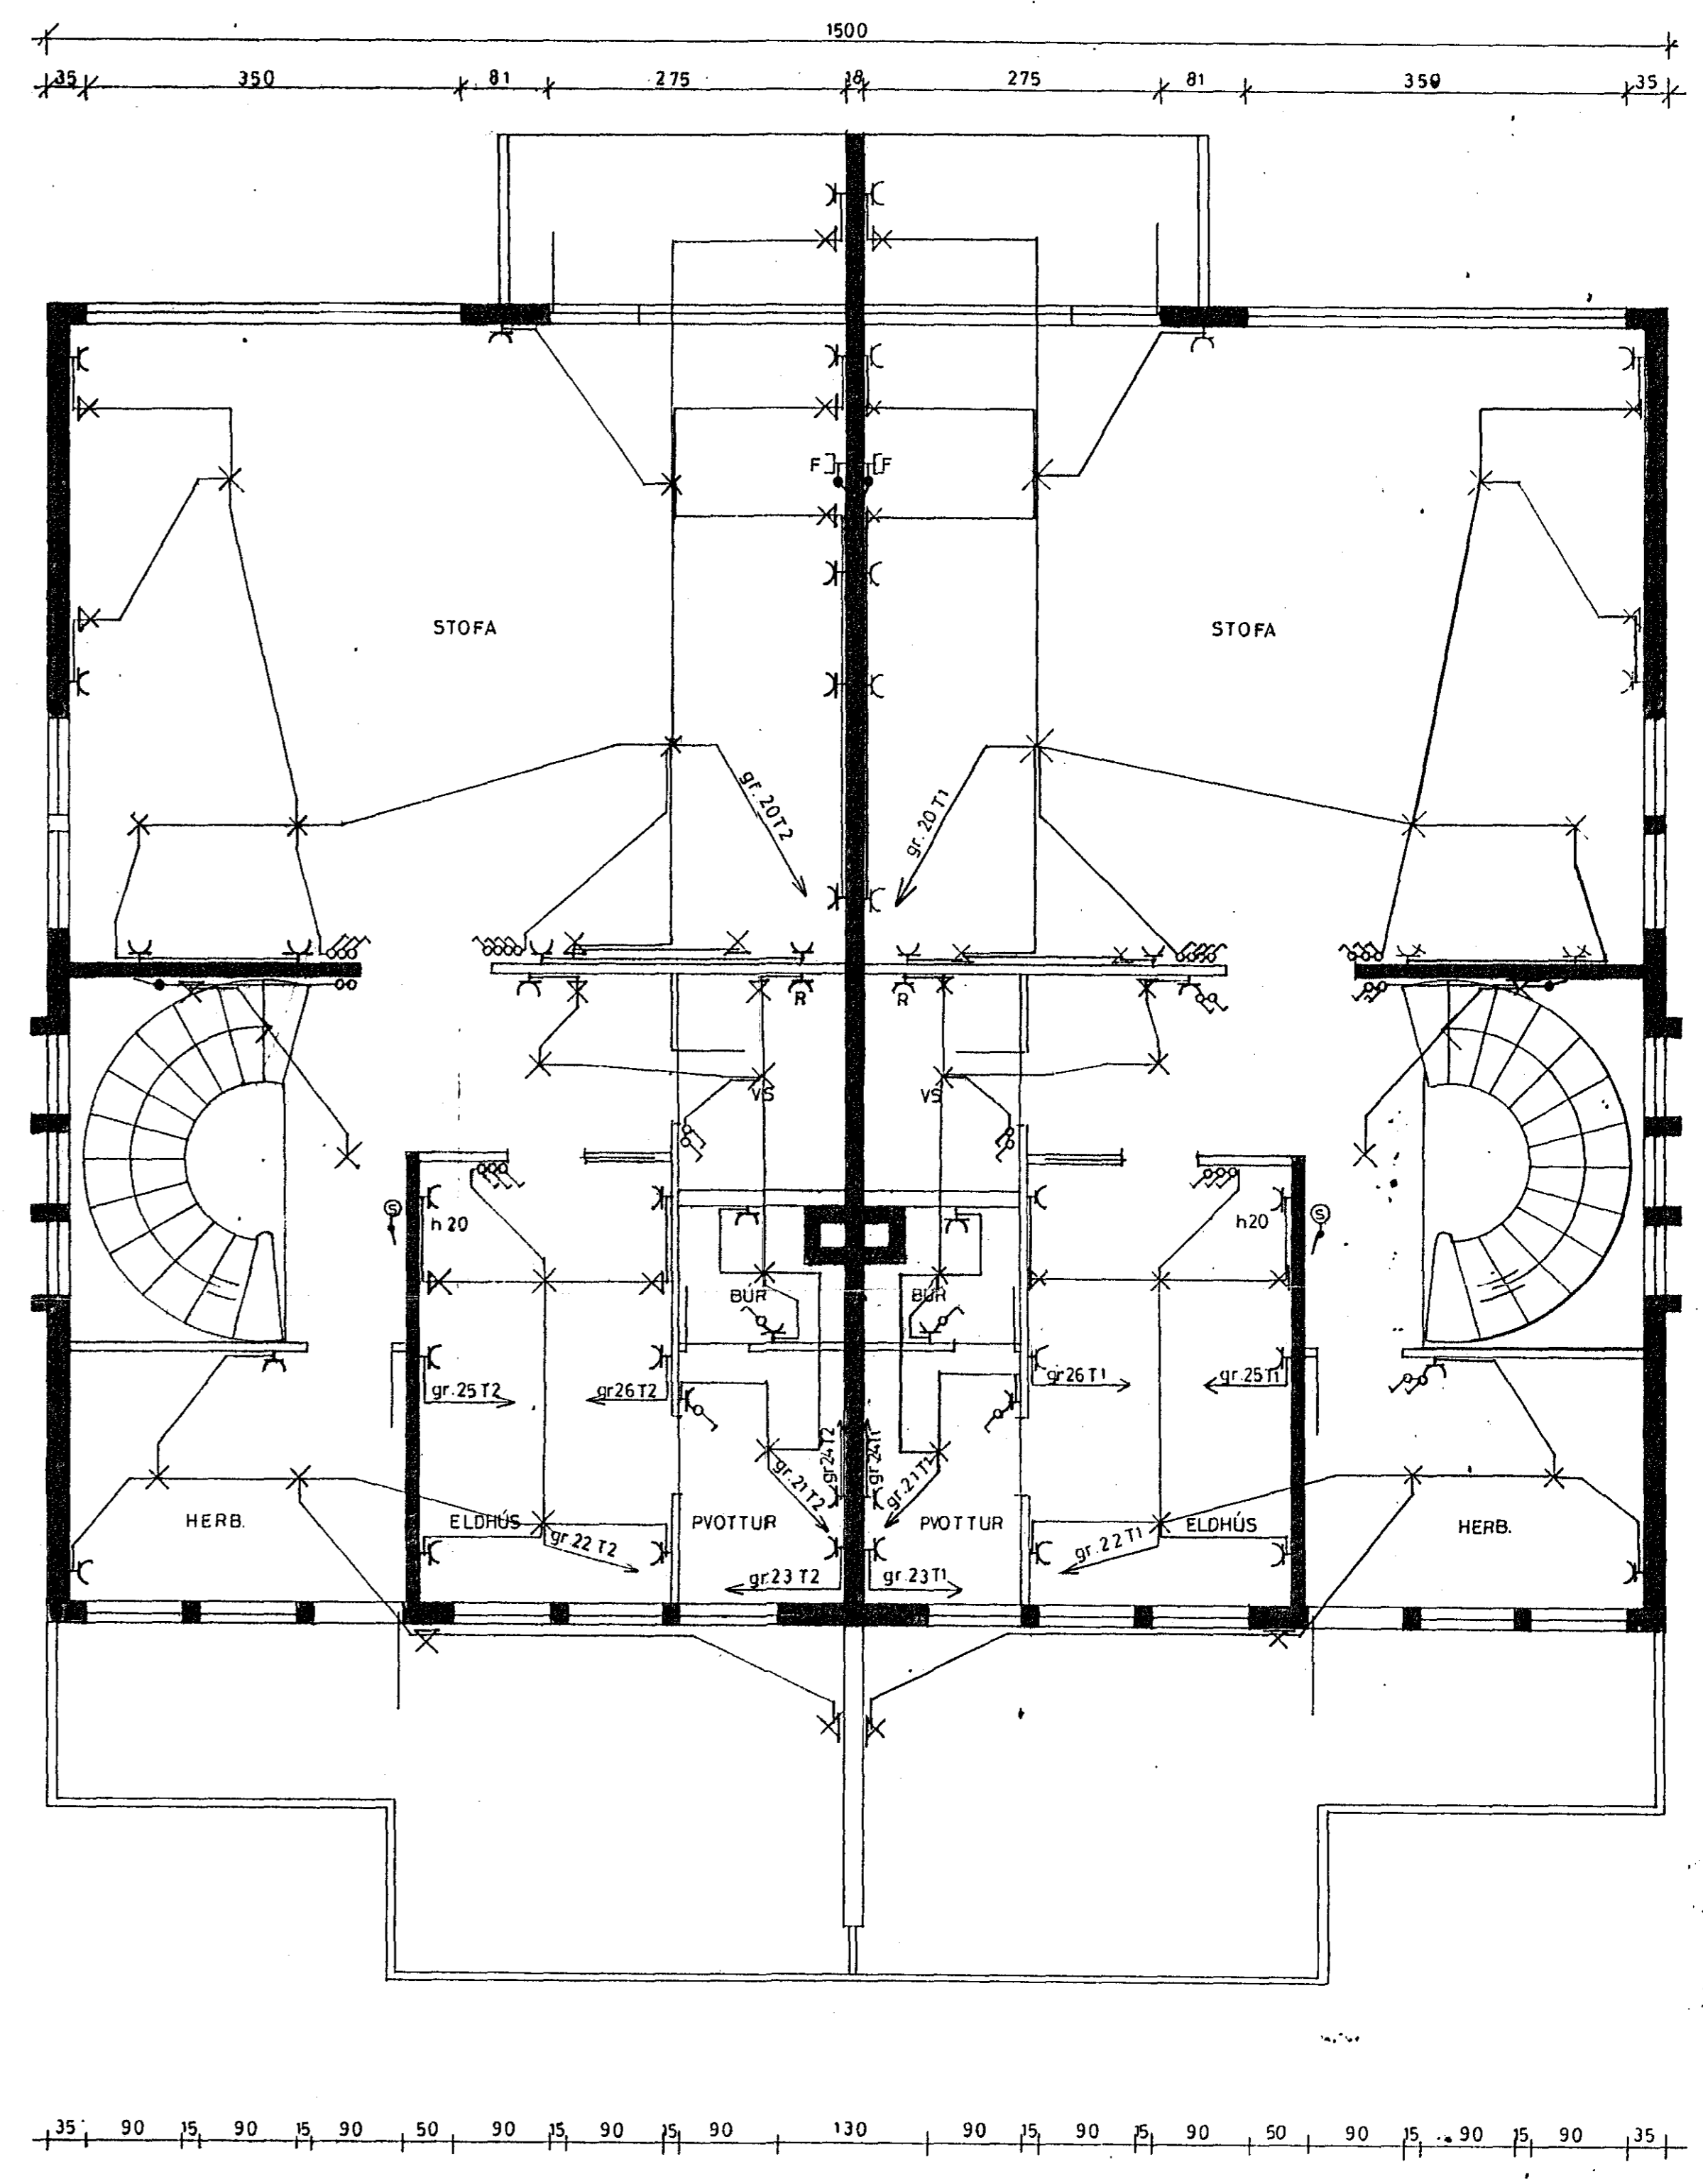


GRUNNMYND 1. HÆÐ

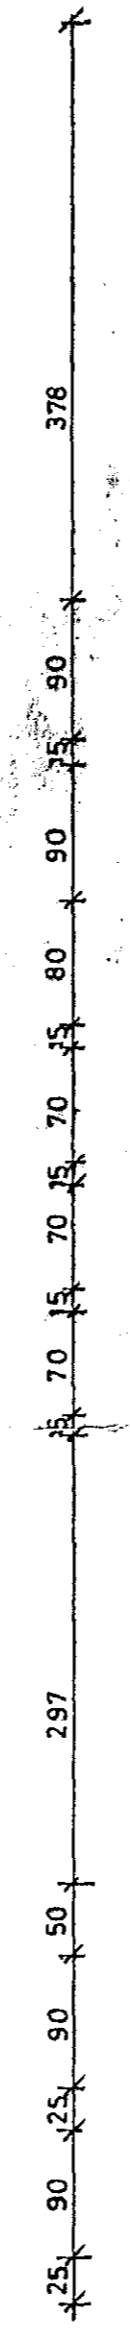

GRUNNMYND 2. HÆÐ

HÆDIR TENGLA Í STOFU OG HERBERGJUM SÉU 20CM FRÁ FRÁGENGNU GOLF.

|  |        |         |     |    |               |
|--|--------|---------|-----|----|---------------|
| HÓLABRAUT 4<br>HAFNARFIRÐI                                       | dag.   | r.      | t.  | y. | staðall       |
|  | hönn.  | sept.79 | BPE |    | IST 61        |
| RAFLOGN, EINLÍNEMYND.  | 1. br. |         |     |    | m.kv. 1:50    |
|  | 2. br. |         |     |    |               |
|  | 3. br. |         |     |    | verk nr. 7902 |
| samb. Björn Þór Einarsson  |        |         |     |    | teikn. nr.    |
| RÁÐBARDUR S/F  |        |         |     |    | 402           |
| RÁÐGJÖF OG VERKFRÆÐIÞJÓNUSTA                                     |        |         |     |    |               |
| ÁGÚST ÞORGEIRSSON<br>BJARNI ÞÓR EINARSSON<br>SÍMAR: 443840G44525 |        |         |     |    |               |