


Samþykkt:

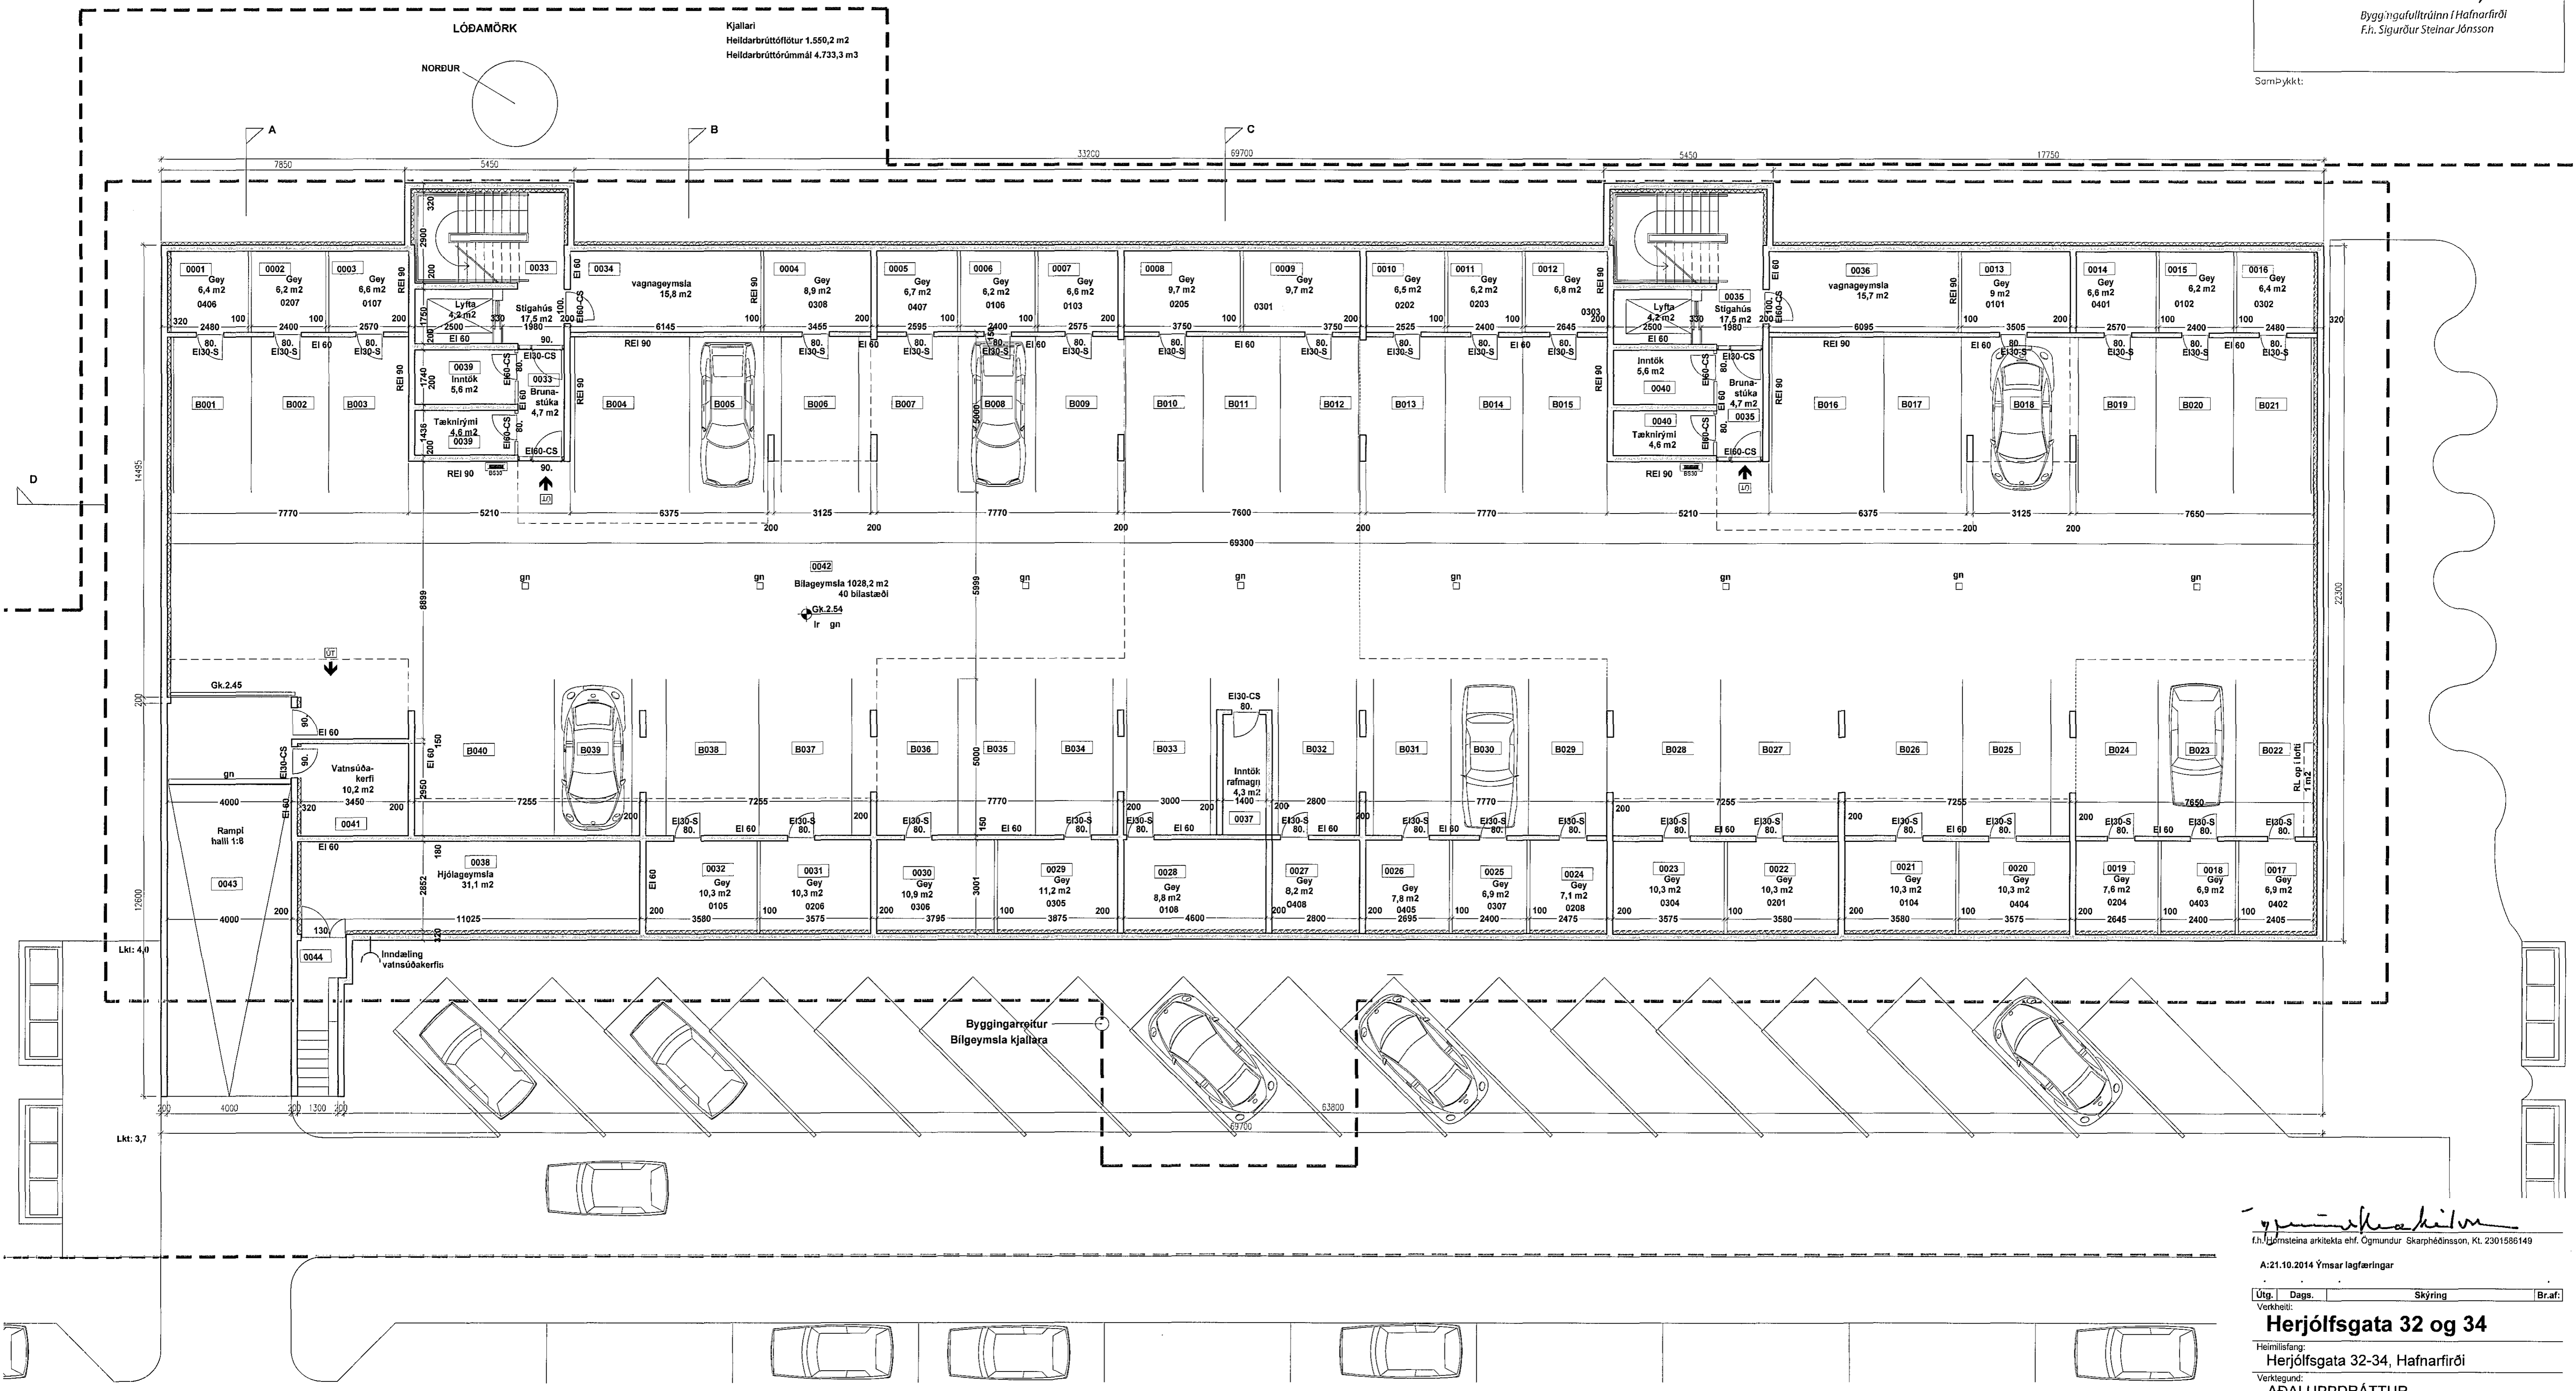

GRM KJALLARA MKV 1:100

Sigurður Steinar Jónsson
f.h. Hornsteinar arkitektar ehf. Cgmunður Skarphéðinsson, Kl. 2301586149
A:21.10.2014 Ýmsar lagfæringar
Útg. Dags. Skýring Bréf.
Verkefni: **Herjólfsgata 32 og 34**
Heimilisfang: Herjólfsgata 32-34, Hafnarfirði
Verkefni: AÐALUPPDRATTUR
Landnúmer: - 120846 Staðgreinir: - 1400-1-36900340

GRM KJALLARI

Mallikvarði: - 1:100
Dagsetning: 07.10.2014

hornsteinar
ARKITEKTAR EHF.

VINNUSTOFA - INGÓLFSSTRÆTI 5 - 101 REYKJAVÍK - Sími: 511-7011
NETFANG: hornsteinar@hornsteinar.is VEFFANG: www.hornsteinar.is

HE - A - AU - XX-XX - 2.0 . A
Verkefni Fagsvið Tegund Mappa Teikn. nr. Útgáfa
HÖNNUNUR ÁSKILUR SÉR ALLAN RÉTT Á TEIKNINGUM - FJÓLFOLDUN ER HAD SKRIFLEGGU SAMÞYKKT