



Samþykkt:

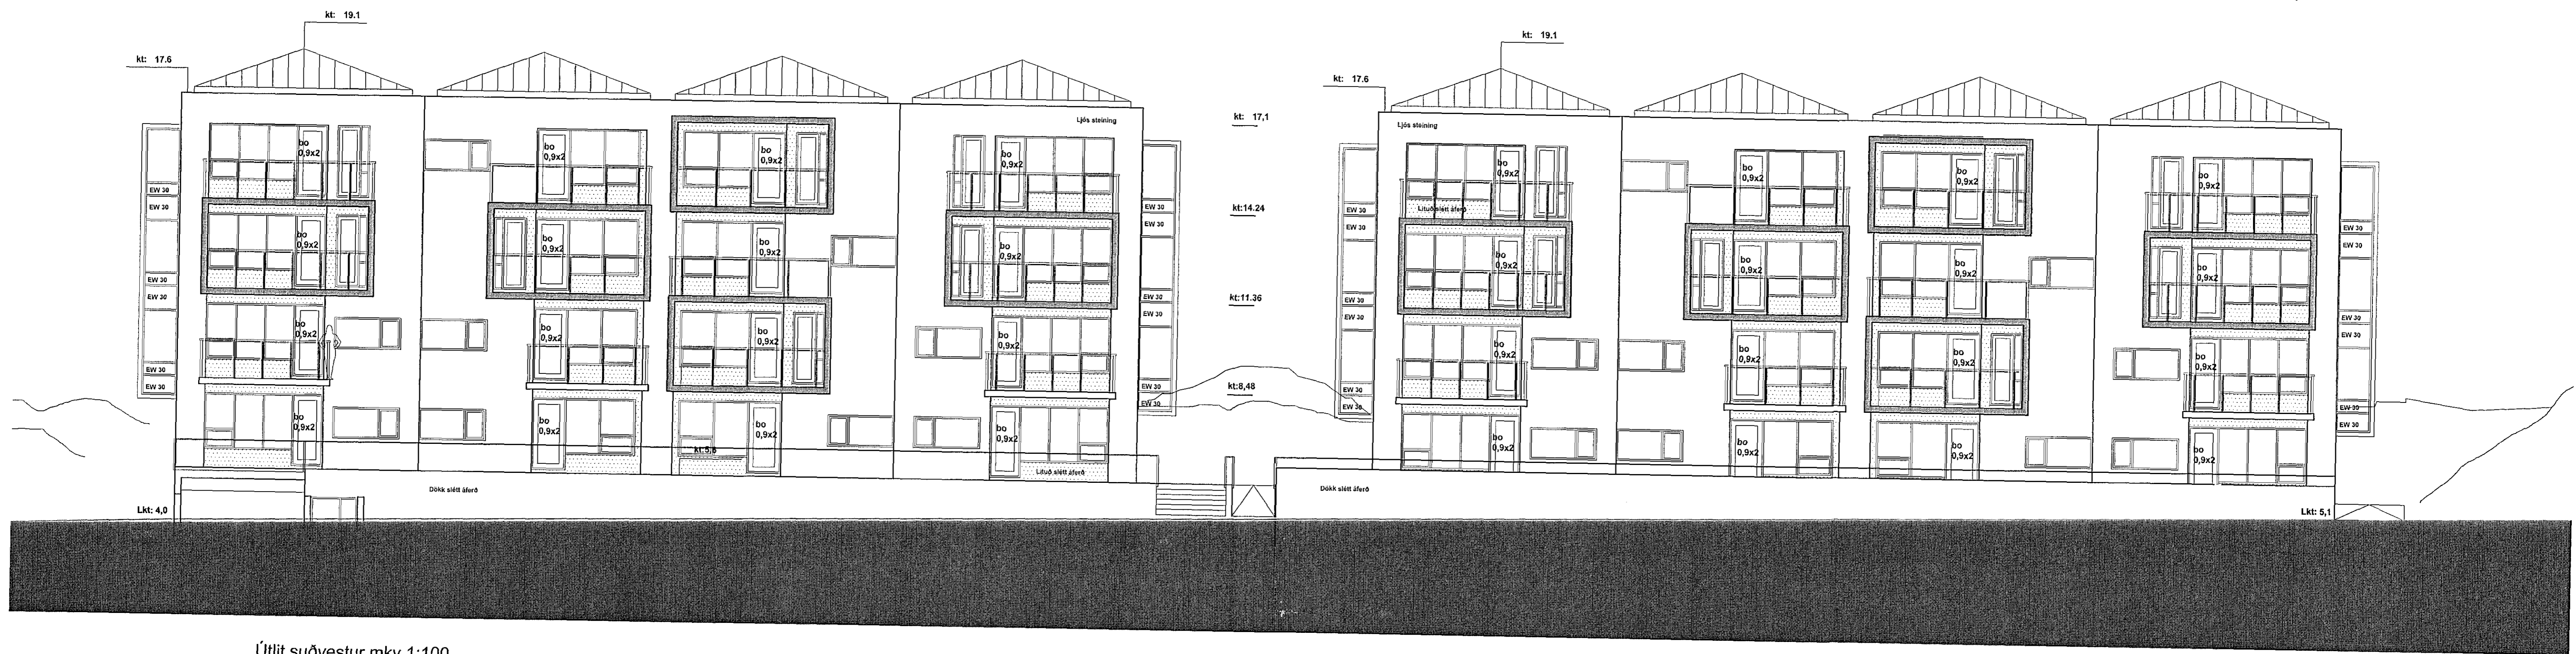

Útlit suðvestur mkv 1:100

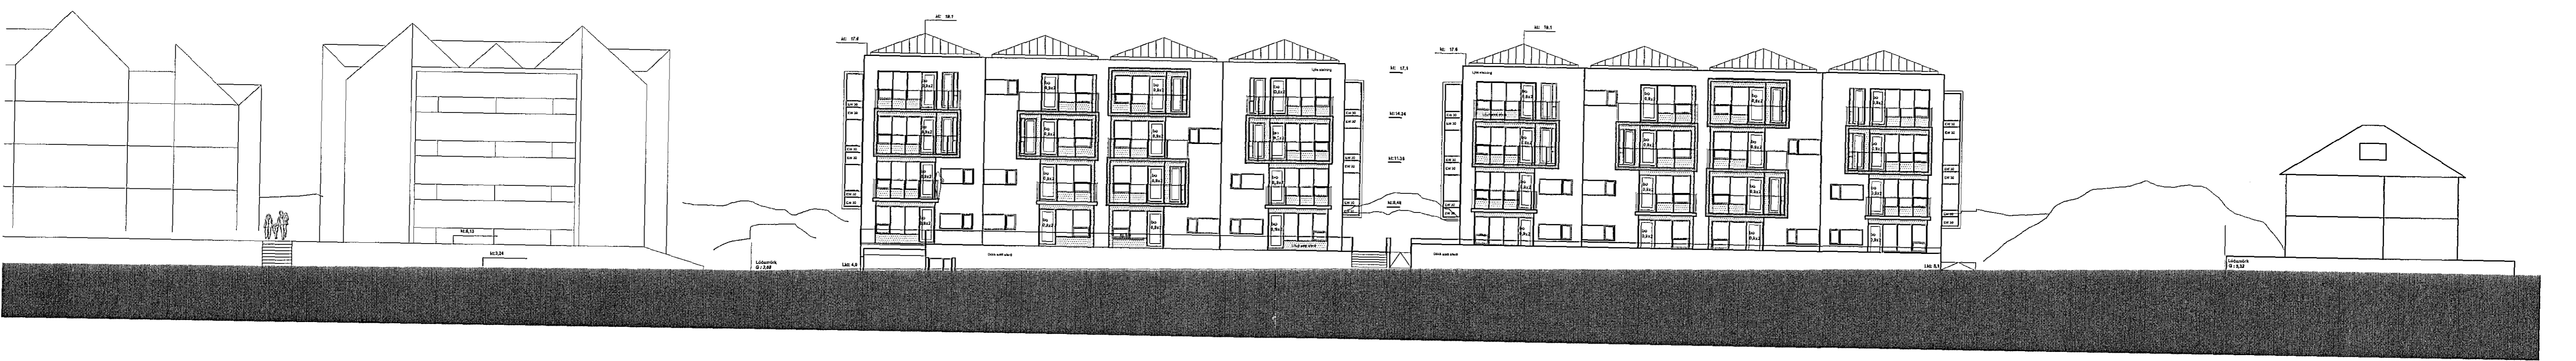

Útlit suðvestur mkv 1:200

Sigurður Steinar Jónsson
 E.h. Hornsteinar arkitektar ehf. Ögmundur Skarphólmsson, Kt. 2301586149
 B:31.10.2014 Þaki breytt
 A:21.10.2014 Ýmsar lagfæringar

| | | | |
|--|--------|--------------|-----------------|
| Útg. | Dags. | Skýring | Brátt: |
| | | | |
| Herjólfsgata 32 og 34 | | | |
| Heimilisfang: Herjólfsgata 32-34, Hafnarfirði | | | |
| Verkefni: ADALUPPDRATTUR | | | |
| Landnúmer: | 120846 | Staðgreinir: | 1400-1-36900340 |

ÚTLIT SUÐVESTUR

Mælikvarði: 1:100
 Dagsetning: 07.10.2014

hornsteinar
 ARKITEKTAR EHF.

VINNUSTOFA - INGÓLFSSTRÆTI 5 - 101 REYKJAVÍK - Sími: 511-7011
 NETFANG: hornsteinar@hornsteinar.is VEFANG: www.hornsteinar.is

HE - A - AU - XX-XX - 7.0 - B
 Verkefni: Fagvið Tegund: Mappa Teikn. nr: Útgáfa
 HÖNNUNARÁSKILUR SÉRALAN RETT A TERNNDUM - FÓLFÓLDUN ER HÁÐ SORFLEGU SAMÞYKKT