




Samþykkt.

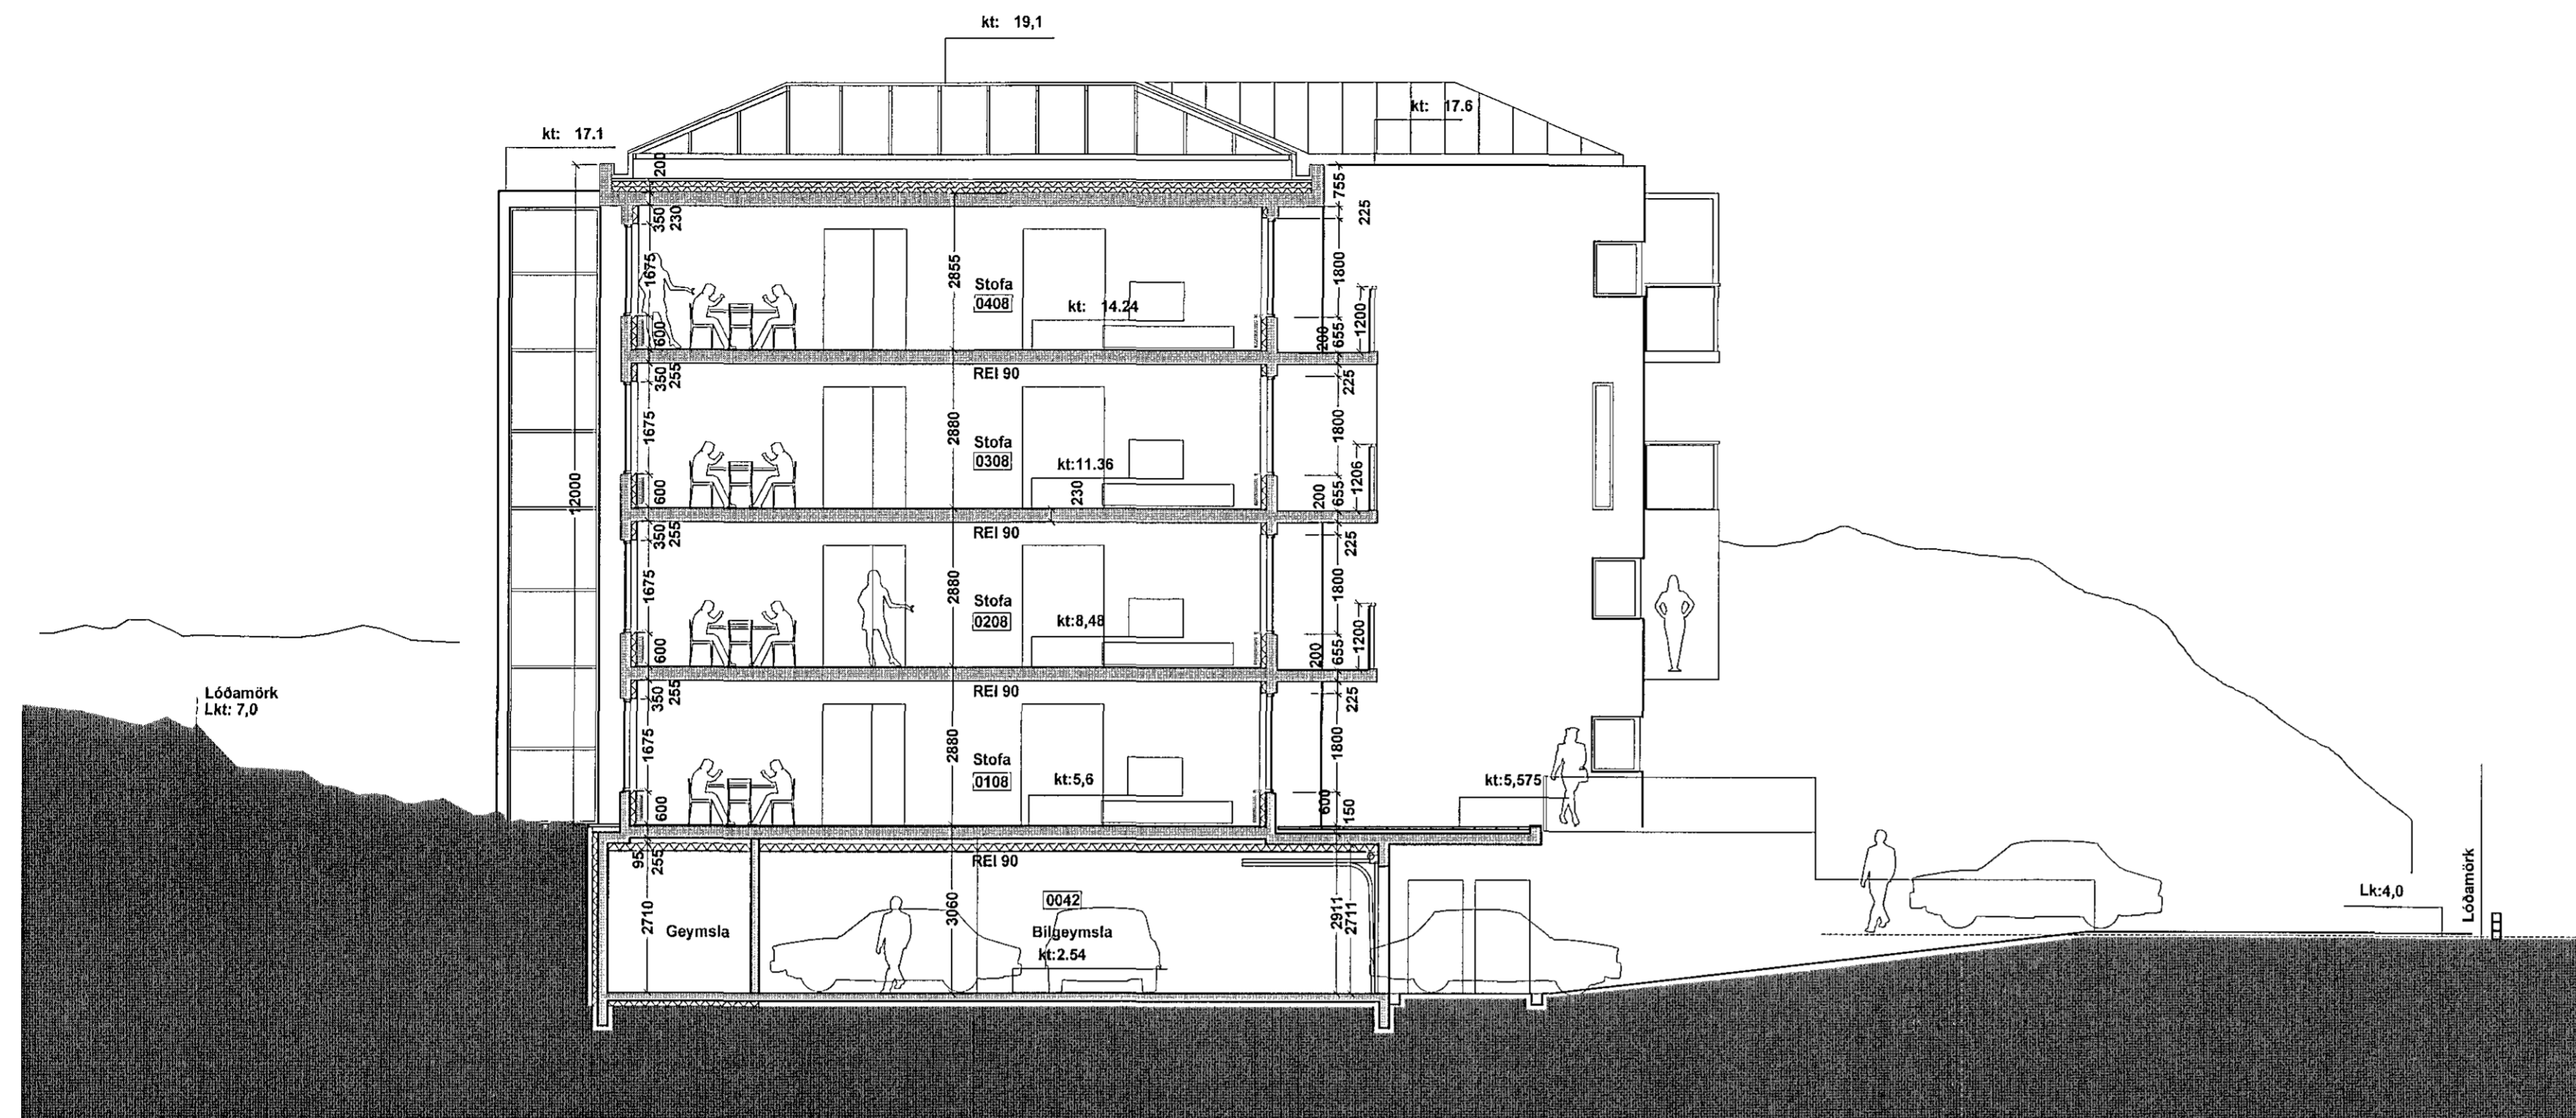


SNEIÐING A-A MKV 1:100

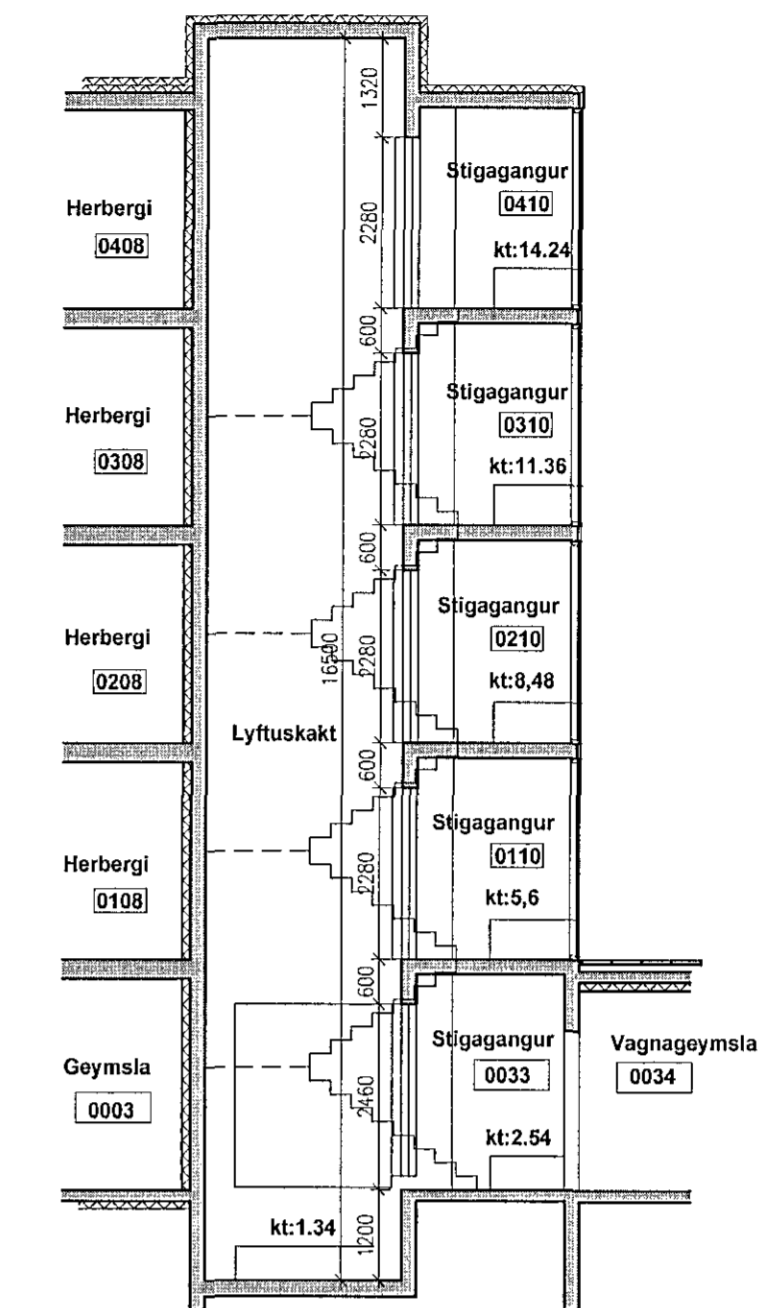

SNEIÐING Í LYFTUSKAKT MKV 1:100

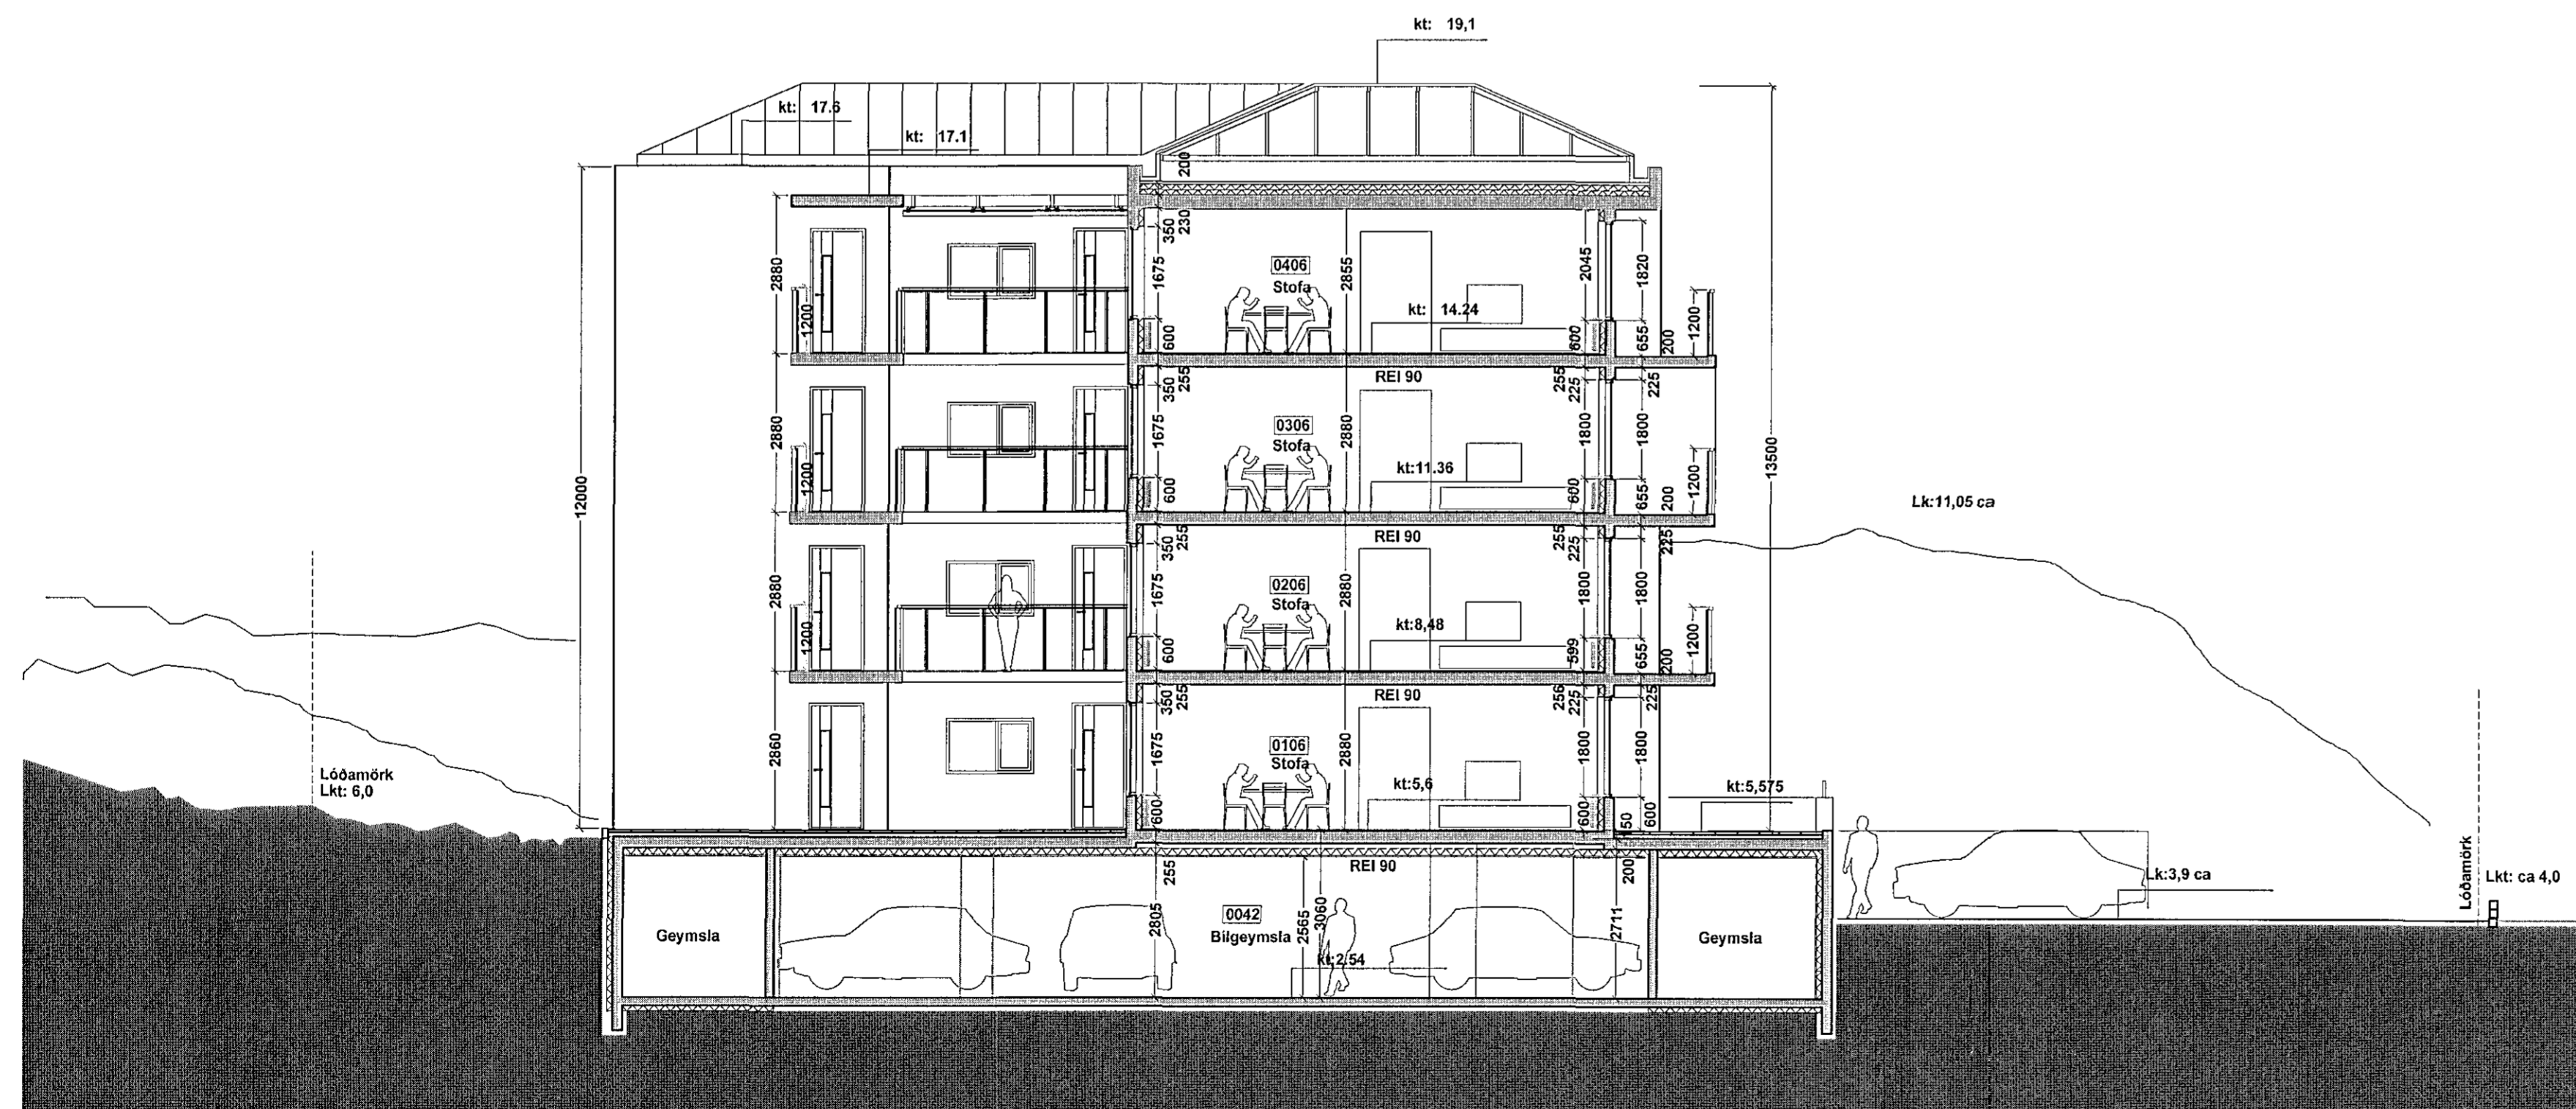

SNEIÐING B-B MKV 1:100

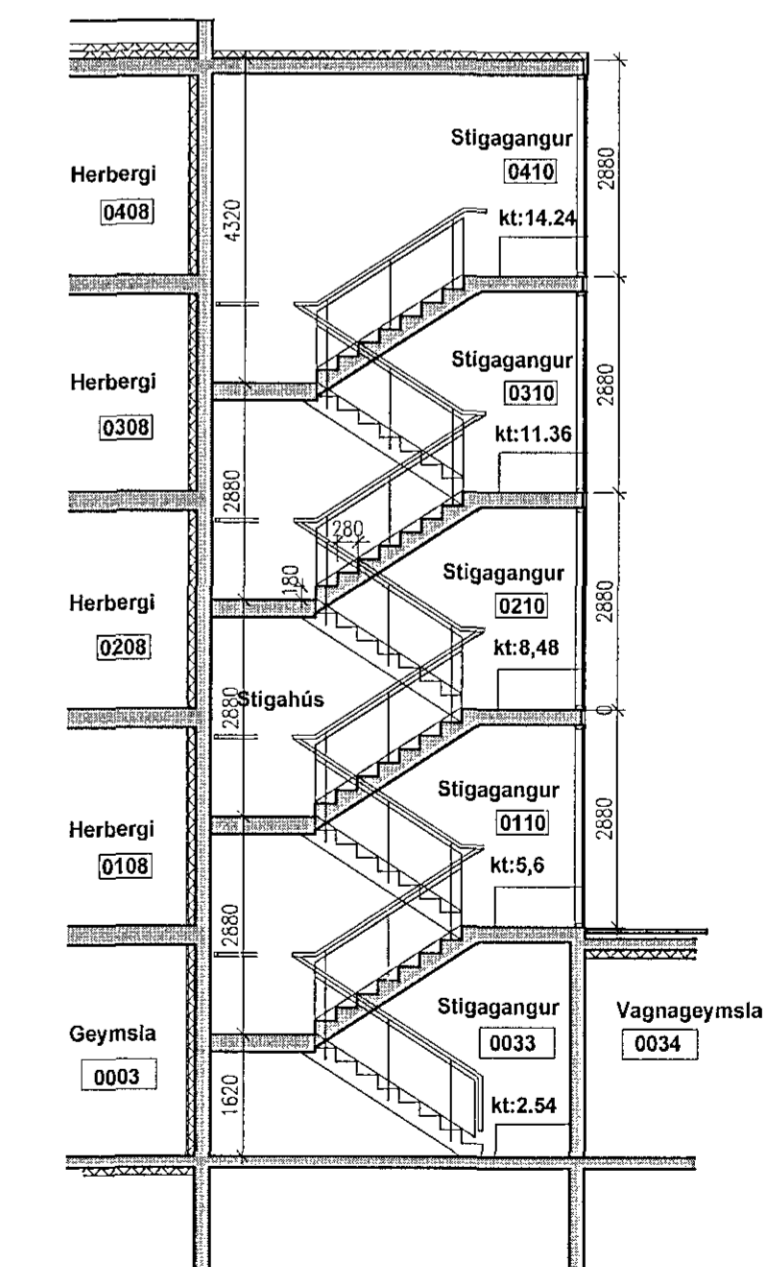

SNEIÐING Í STIGAHÚS MKV 1:100

Sigurður Steinar Jónsson
 F.h. Hornsteina arkitekta ehf. Ogmundur Skarphéimsson, Kt. 2301586149
 B: 31.10.2014 þaki breytt
 A: 21.10.2014 Ýmsar lagfæringar

Útg.	Dags.	Skýring	Br. af.

Herjólfsgata 32 og 34
 Heimilisfang:
 Herjólfsgata 32-34, Hafnarfirði
 Verkefand:
 ADALUPPDRÁTTUR
 Landnúmer: - 120846 Staðgreinir: - 1400-1-36900340

SNEIÐING A OG B

Mælikvarði: - 1:100
 Dagsetning: 07.10.2014

hornsteinar
 ARKITEKTAR EHF.

VINNUSTOFA - INGÓLFSSTRÆTI 5 - 101 REYKJAVÍK - Sími: 511-7011
 NETFANG: hornsteinar@hornsteinar.is VEFANG: www.hornsteinar.is

HE - A - AU _XX-XX_ 10.0 . B
 Verkefni Fagsvið Tegund Mappa Tekn. nr. Útgáfa
 HÖNNUNUR ÁSKILUR SÉR ALLAN RÉTT Á TEKINGUM - FJÓLFÖLDUN ER HÁ SKRIFLEGU SAMÞYKKT