


Samþykkt:

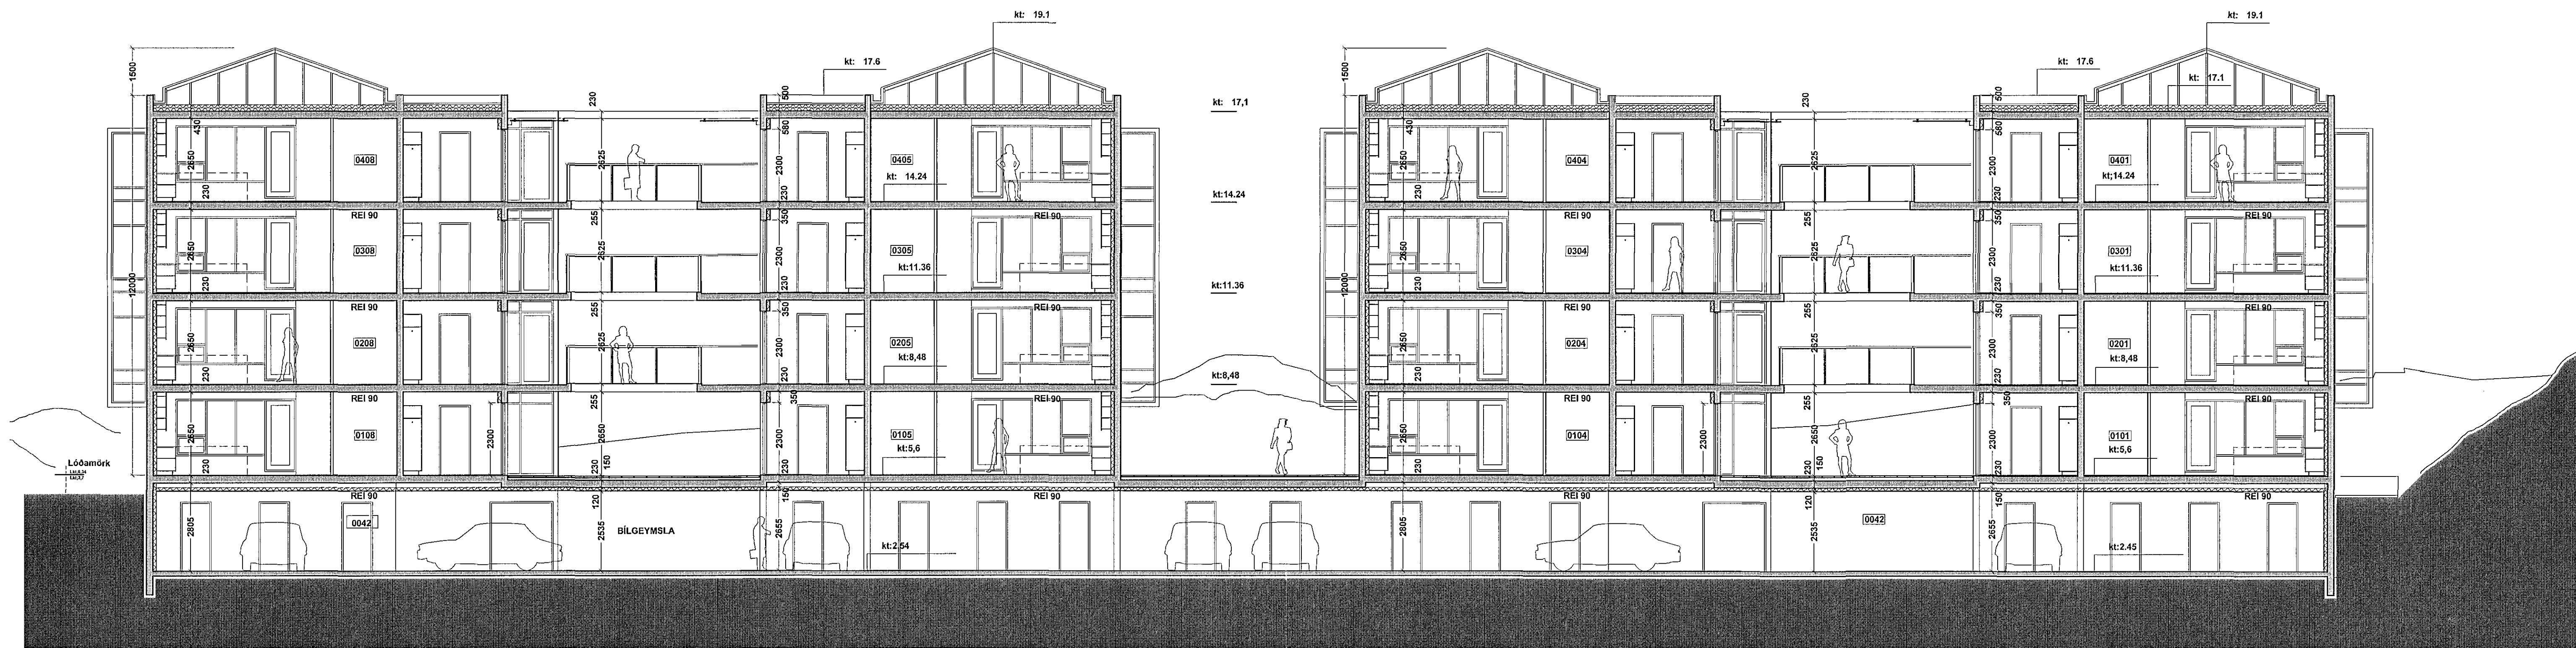

SNEIDING D-D MKV 1:100

Þorsteinn Þorsteinsson
 f.h. Þorsteinn arkitekti ehf. Ögmundur Skarphéðimsson, KÍ. 2301586149

B:31.10.2014 þaki breytt
 A:21.10.2014 Ýmsar lagfæringar

Útg. Dags. Skýring Br.af.
 Verkefni:

Herjólfsgata 32 og 34

Heimilisfang:
 Herjólfsgata 32-34, Hafnarfirði

Verkefni:
 ADALUPPDRA'TTUR

Landnúmer: - 120846 Staðgreinir: - 1400-1-36900340

SNEIDING D

Mælikvarði: - 1:100
 Dagsetning: 07.10.2014

hornsteinar
 ARKITEKTAR EHF.

VINNUSTOFA - INGÓLFSSTRÆTI 5 - 101 REYKJAVÍK - SÍM: 511-7011
 NETFANG: hornsteinar@hornsteinar.is VEFFANG: www.hornsteinar.is

HE - A - AU _XX-XX_ 11.0 . B

Verkefni Fagvið Tegund Mappa Teikn nr. Útgáfa
 HÖNNUNUR ÁSKILUR SÉR ALLAN REITT Á TEKNIÐGUM - FJÓLFOLDUN ER HÁÐ SKRIFLEGGU SAMÞYKKT