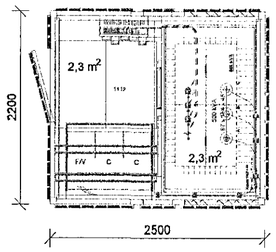

GRUNNMYND 1:50

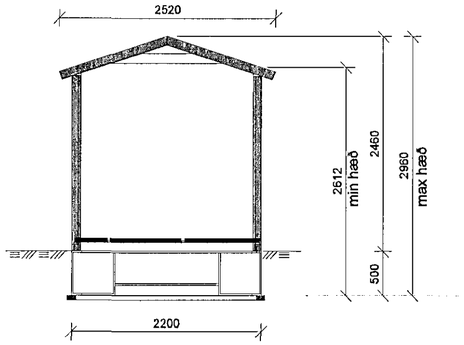

SNIÐ 1:50

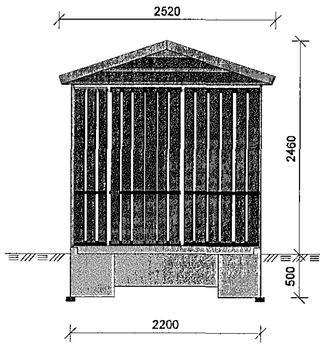

SUÐURHLIÐ 1:50

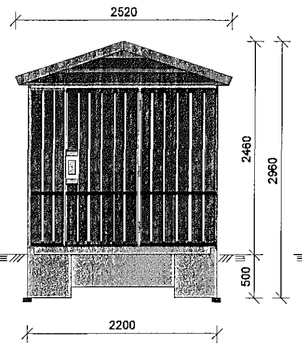

NORÐURHLIÐ 1:50

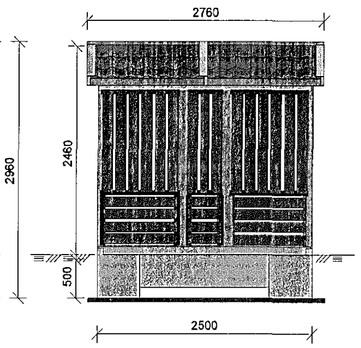

VESTUR- OG AUSTURHLIÐ 1:50

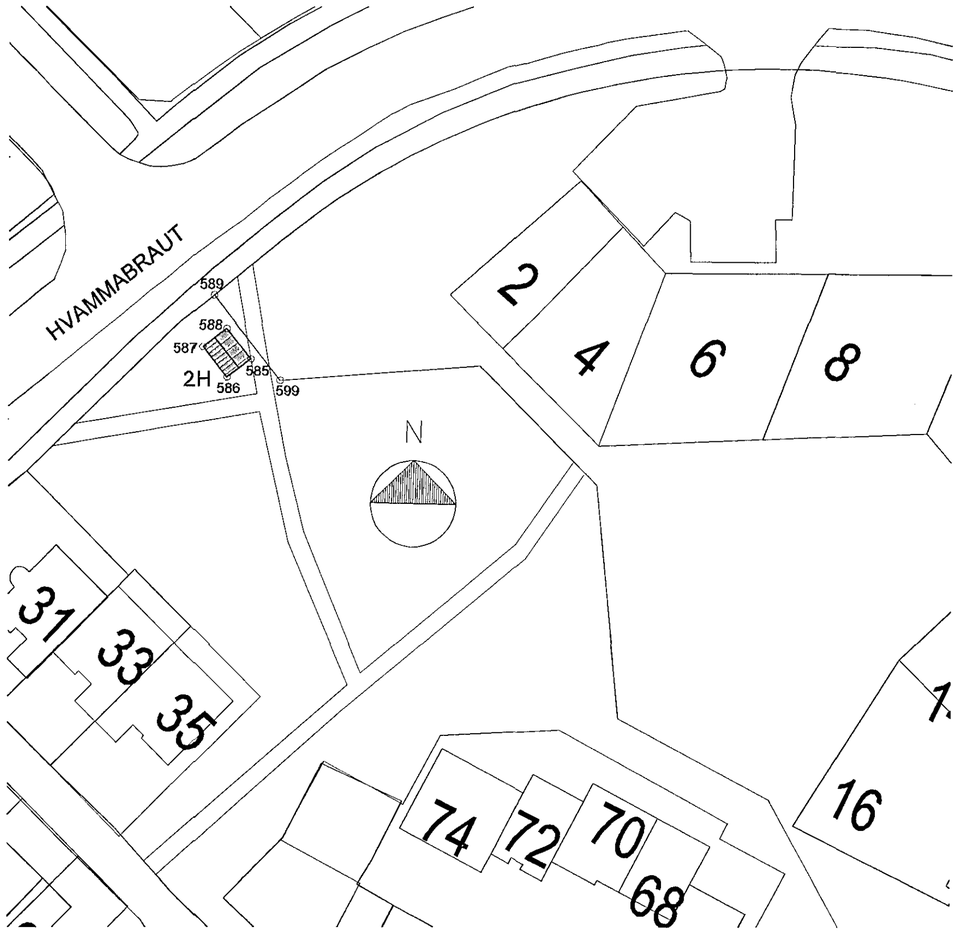

AFSTÖÐUMYND 1:500

Samþykkt þann
19 NOV 2014
Byggingafulltrúinn í Hafnarfirði
F.h. Sigurður Steinar Jónsson

HNITASKRÁ

X	Y	
355886.582	398573.531	585
355883.778	398571.416	586
355880.972	398574.941	587
355883.777	398577.037	588
355882.256	398580.837	589
355889.996	398571.021	599

SKÝRINGAR

Mannvirkið er dreifistöð Hitaveitu Suðurnesja. Húsið er óupphitað og loftræst um sjálftrekkjandi ristar.

Spennistöðin er gerð úr heitgalvaniseruðum stálplötum sem eru samsettar með ryðfríum festingum.

Undirstöðueiningarnar sem eru 0,5 m á hæð koma ofan á steypt undirlag. Ofan á undirstöðu-einingarnar koma síðan útveggjaeiningar.

Utan á undirstöðueiningar komi takkadúkur áður en fyllt verður að þeim með jarðvegi.

Skráningartafla: HVAMMABRAUT 2H, HAFNARFIRÐI — **Skrásetjari:** Björn Gústafsson
Landnúmer: 180351 — **Kennitala:** 1805504889
Matshlutanúmer: 01 — Útgáfa: 4.01b — **Dags.:** 11.11.2014

Uppskipting og lýsing / **Stærðir**

D0 Lokun	D1 Rými hæð-röð	D2 Notkun texti	D3 Höfuð-flokkun	D4 Eignar-hald	D5 Botnflötur m²	D5M Millflötur m²	D6 Stigar m²	D7 Op m²	D8 Brúttóflötur m²	D9 Brúttóflötur sh < 1,8	D10a Salarhæð min	D10b Salarhæð max	D11 Brúttó rúmmál m³	D12 Nettóflötur m²	D16 Birt flatarmál m²	Reiknitala skiptarúmmáls	D17 Skipta-rúmmál m³
		Matshluti			5,5	0,0	0,0	0,0	5,5	0,0			17,7	4,6	5,5		13,892
		Botn											1,1				
	01	1. hæð			5,5	0,0	0,0	0,0	5,5	0,0			16,6	4,6	5,5		
A	0101	Spennistöð	T	0101	5,5				5,5		2,61	2,96	16,6	4,6	5,5	3,02	13,892

Athugasemdir

Sameignir sumra

Eignarhald

	Eignar-hald	Notkun texti	Birt flatarmál m²	Skiptarúmmál Séreign m³	Skiptarúmmál Séreign og sameign m³
	0101	Spennistöð	5,5	13,892	13,892
		Alls	5,5	13,892	13,892

A	11.11.'14	Grunnmynd lagf., töflu skipt út og staðsetn. húss fært	BG/BG
Útg.	Dags.	Skýring	Hannað/Yfirfarið

VSB
VERKFRÆÐISTOFA

BÆJARHRAUN 20 • 220 HAFNARFJÖRÐUR • KENNIT. 710796-2899
vsb@vsb.is • Sími 585 8600 • Fax 585 8610 • www.vsb.is

Áritun sérhönnuðar og aðalhönnuðar
Björn Gústafsson
Kt: 180550 4889 • bjorn@vsb.is

Verkheiti
HVAMMABRAUT 2H
HAFNARFIRÐI

Verkhluti
Aðalteikningar
Spennustöð
Grunnmynd, snið, útlit og afstöðumynd

Hannað	Teiknað	Yfirfarið	Kvarði	Síða
BG	GG	BG	1:50 / 1:500 / A2	-

Dags.	Verkefni	Teikning	Útgáfa
23.10.2014	07124	A101	A

V:\2007\07124\T\07124\Sheets\Bu\07124-Hvammabraut 12.dwg