


Matshlutaski

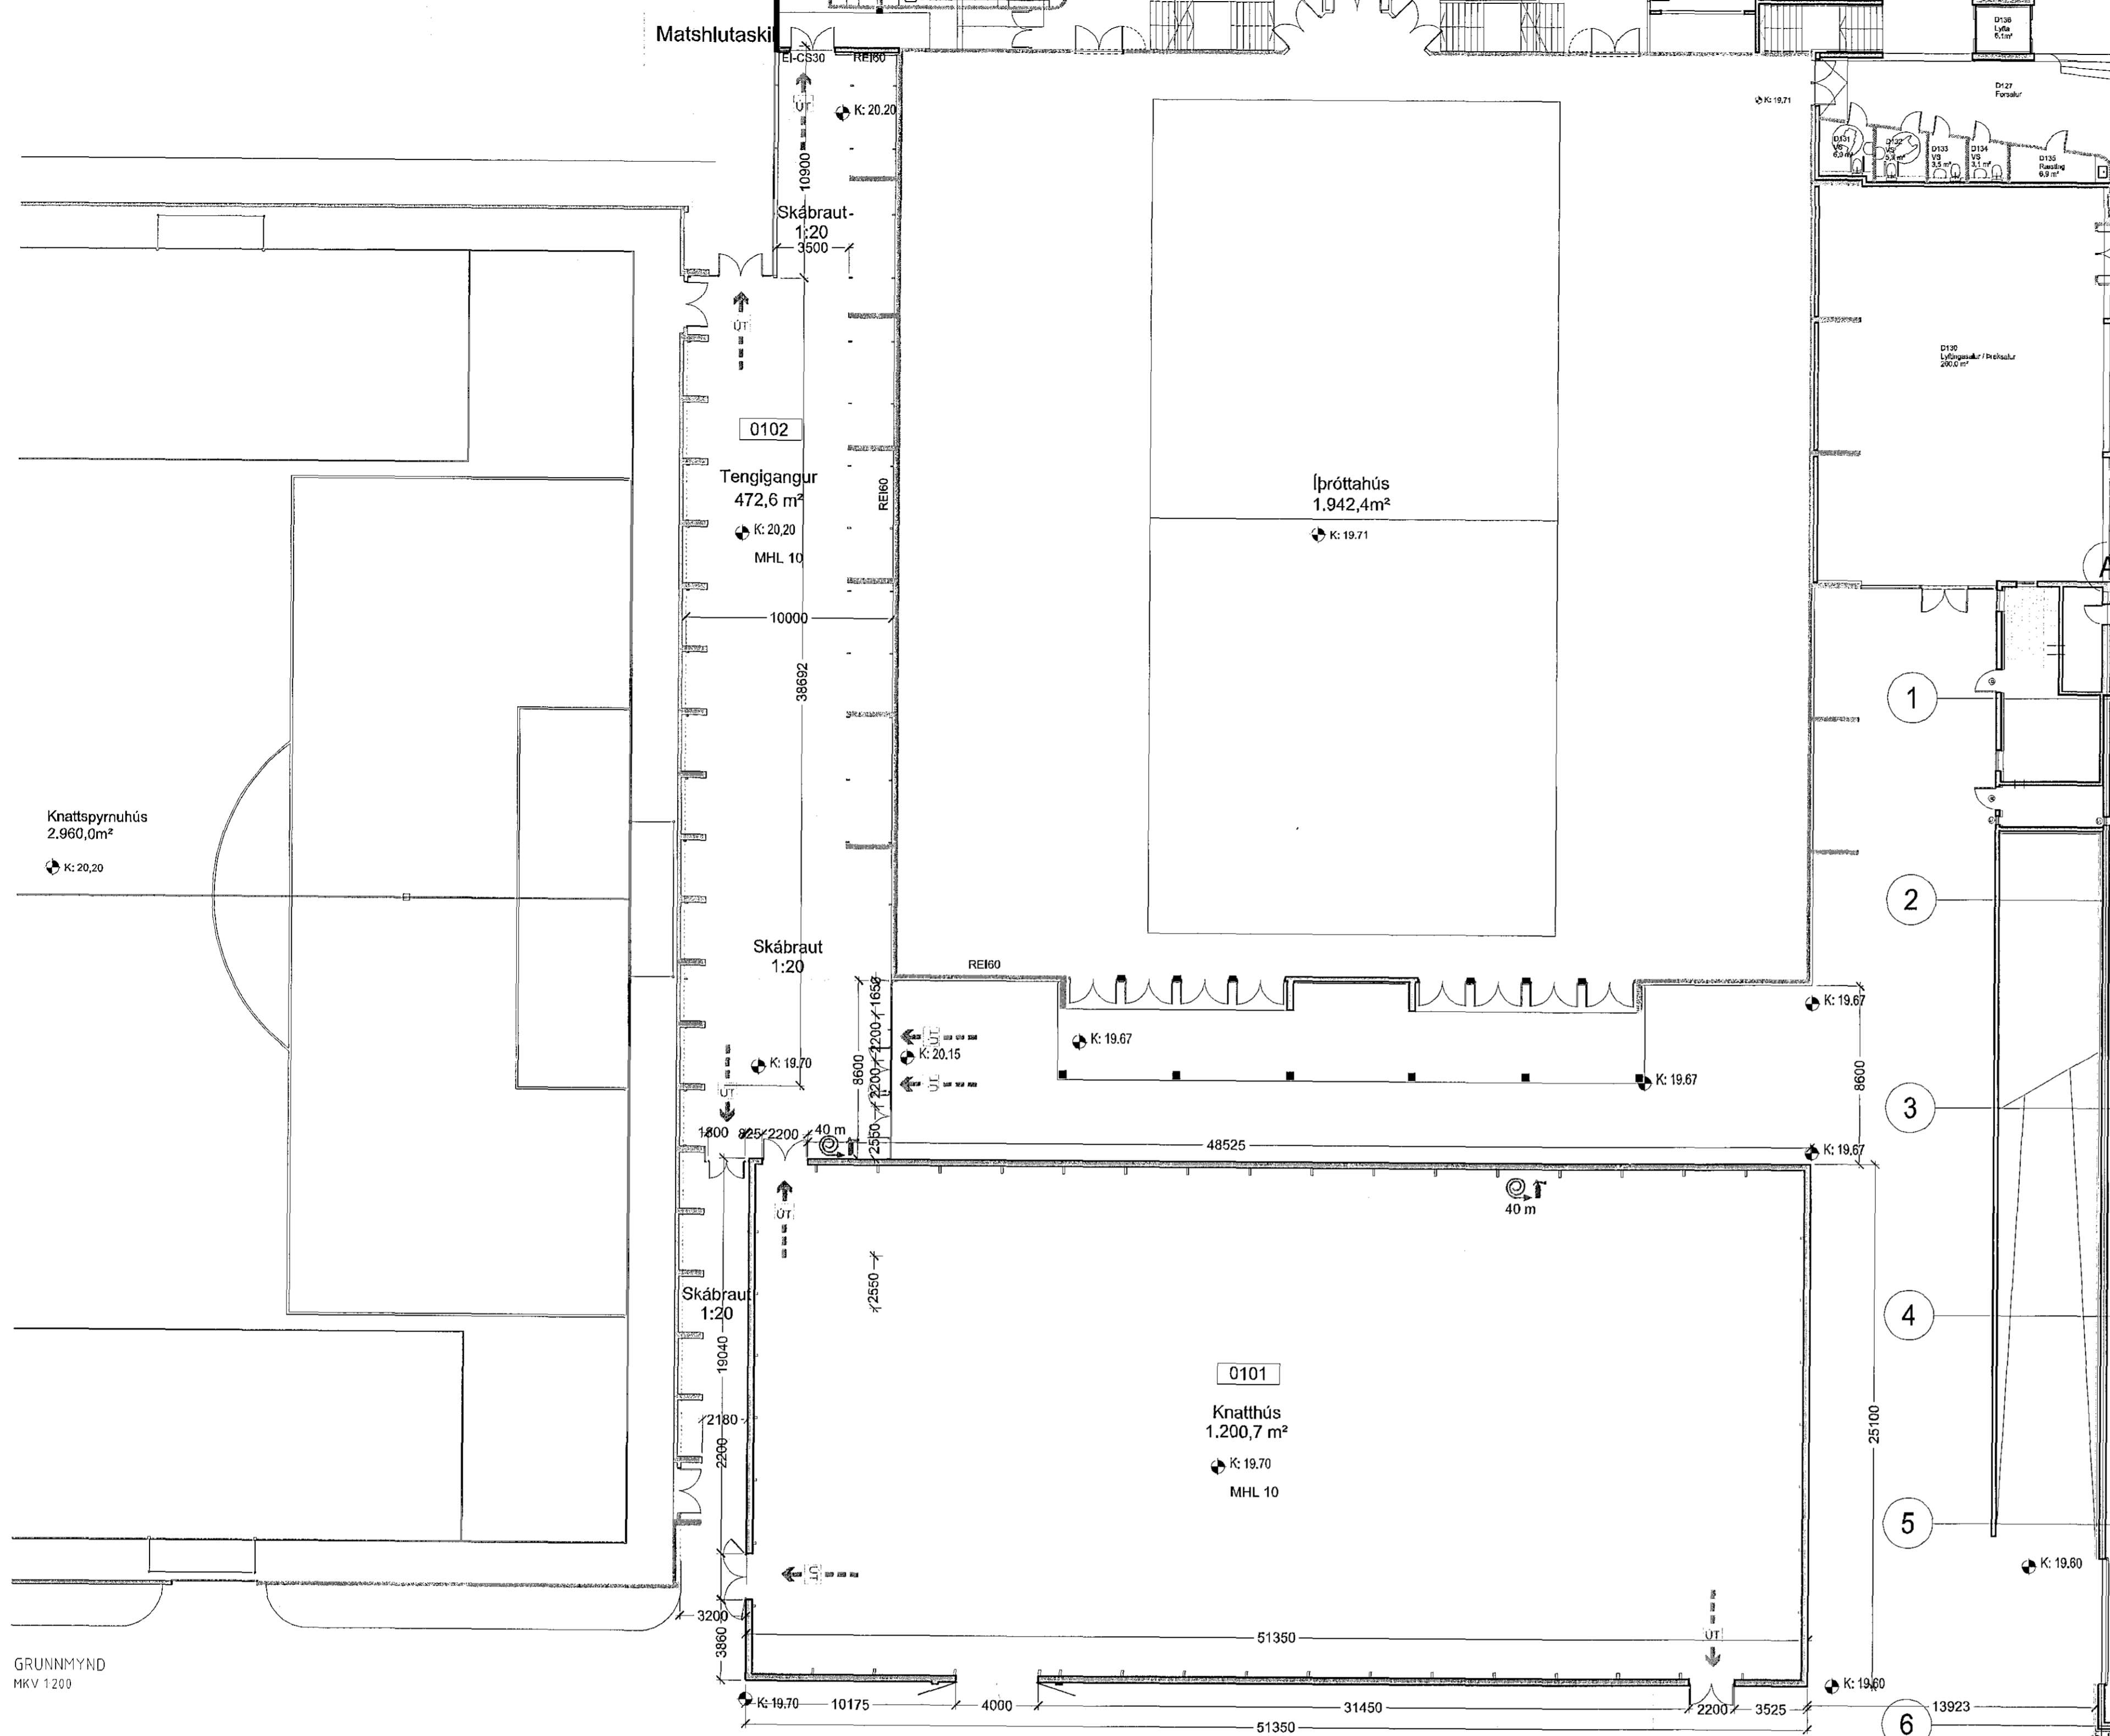

BYGGINGALÝSING
Breytingar á núverandi byggingum
Tengingangur frá bílstaðstöðu að íþróttahúsi verður breytt og hann stækkaður svo hann þjóni bæði núverandi knattspyrnuhúsi (Rísanum) og nýju knattspyrnuhúsi sem ná er sótt um.

Table with 2 columns: Fermetrar (brúttó) and values for Nýtt íþróttahús og tengingangur (1.767,9), Byggingarmagn áður (14.251,4), Byggingarmagn eftir (15.972,1), Lóð er (84.556,0), Nýtingarhlutfall fyrir (0,17), Nýtingarhlutfall eftir (0,19).

NÝTT KNATTSPYRNUHÚS
Almennt
Húsið er staðlað stálgrindarhús (Best-Hall), dúkklaett, byggt á steypum undirstöðum.
Höfundur og gestir munu nýja þá sameiginlegu aðstöðu sem fyrir er í nærliggjandi byggingum ss. bílstaðstöðu, ræstingu og salerni.
Hámarksfjöldi í knattspyrnuhúsi er 500 manns.

ALMENNT GILDIR FYRIR BÁÐAR BYGGINGAR
U-gildi byggingarhluta
U-gildi byggingarhluta verða í samræmi við lötu í 180 gr. Byggingareglugerðar nr. 112/2012
Frávettukerfi
Tengt verður við núverandi lagnakerfi lóðarinnar.

BRUNAVARNIR
Notkunarskilmálar
Byggingin er í notkunarlokki 2.
Hámarksfjöldi er 600 manns við íþróttalaugin. Sýningarhald er ekki leyft í húsinu.
Reiknað er með hámarks brunatagi 100MJ/m2
Brunahöfufun
Knattspyrnuhúsið og tengingangurinn verður eitt megin brunnahöf með núverandi knattspyrnuhúsinu.

Sambrunahætta
Sambrunahætta hefur verið metin fyrir nærliggjandi byggingar íþróttahúsi í Kaplakríka og Rísann.
Íþróttahúsið í Kaplakríka stendur í 8,6 m fjarlægð frá Knattspyrnuhúsinu en loftsræstingur er hluti af Kaplakríka og er sér brunahöf í 4 m fjarlægð. Ekki er talið hættu á því að brunni í Knattspyrnuhúsinu ná að kveikja í loftsræstingunum eða íþróttasalnum.

Samþykkt þann
22 OCT 2014
Byggingaálfurtrönn í Hafnarhöf
En. Sigurður Steinar Jónsson

Upprunalegur höfundur: Batteríð Arkitektar

- SKÝRINGAR
0101 RÝMISNÚMÉR
K: 20,20 HJED Á GÖLFI
K: 29,271 HJEDAKÓTAR
REI60 BRUNAKRAFA - VEGGIR
EI-C530 BRUNAKRAFA - HURÐIR
RÝMINGARLEIÐ
BRUNASLÖNGUKEFLI
HANDSLÖKKVIKJAKI

GRUNNMYND
MKV 1200

Table with columns for room details: Skráningartafala, Landnúmer, Matshlutandúmer, Uppskipting og lýsing, Skrásetjari, Útgáfa, Stærðir, and various area measurements (D0-D17, Reiknitala, Skiptarömmal).

SKRÁNINGARTAFLA
ÁN MKV

Öll mál eru í mm. Málhöf skráð af teikningum. Öll mál athuglagð af stöðnum. Ósamræmi í teikningum og vafurtekið skil tilkynna arðteiknum strax.

Tölustærð: V:VerkA2014.10.19-Dvergur - Íþróttahús FH Model 11.19 - Kaplakríki Dvergunnindag

Úg.Útv. - Dags. Tala. Skipting / Skipting. Samþykkt. Dags.
FH-knattspyrnuhús ehf
VERKGAUFVIRKINGARDEI
Knattspyrnuhús
TEGUND VERKS

Landnúmer: 48001000
Staðgr.: 12342
MPL: 10
MKV: 1:200 / án mkv.
Bládstær: A1
ÚTGAFA DAGS: 09.09.2014
STOFN DAGS: 30.09.2014
TEIKNAD: SV
YFIRFARIÐ: SE

1419 - 07 - 0 - A - (00) - 02 -

BATTERÍÐ | ARKITEKTAR
Trönnuhausi 1 | 220 Hafnarfirði | S: 54 54 700 | batteri@arkitektar.is
ÓLL AÐNOT OG AFRIFUN TERNINGARAD HEUTA EÐA FLEIÐ ER HÁÐ SÖRPLEGGU LEYFI HÖFUNDA