Samþykkt þann
22 OCT 2014
Byggingafulltrúinn í Hafnarfirði
F.h. Sigurður Steinar Jónsson

Upprunalegur höfundur: Batterlið ehf.

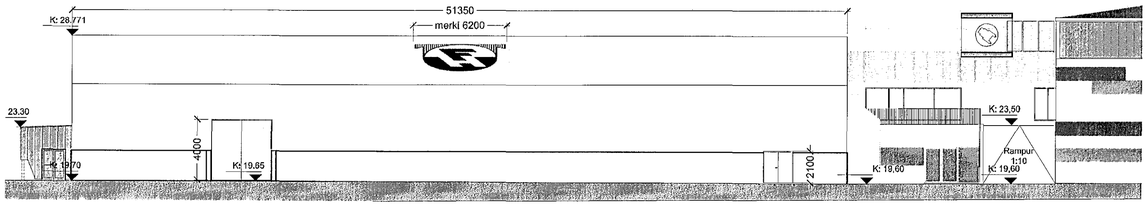

SUÐURHLIÐ
MKV 1:200

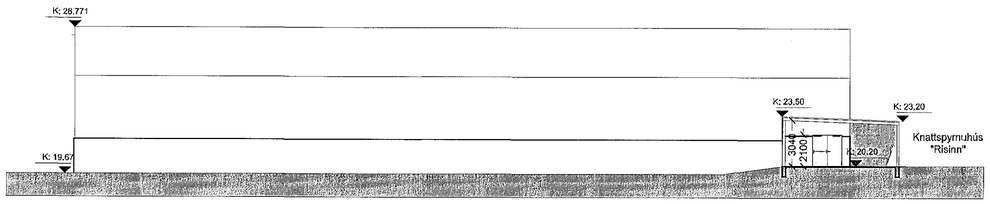

NORÐURHLIÐ
MKV 1:200

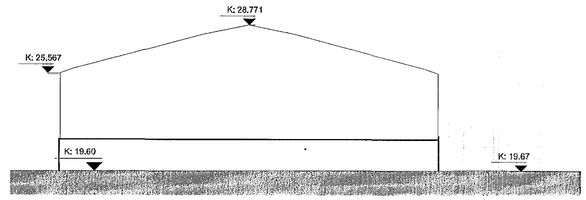

AUSTURHLIÐ
MKV 1:200

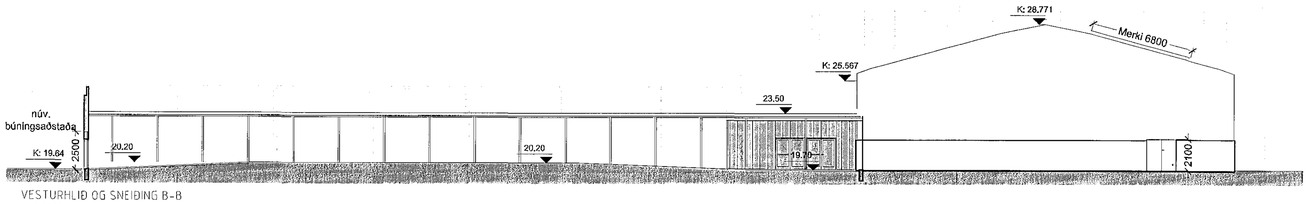

VESTURHLIÐ OG SNEIÐING B-B
MKV 1:200

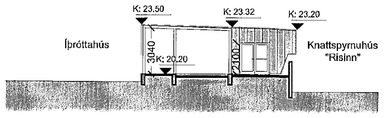

NORÐURHLIÐ / SNEIÐING C-C
MKV 1:200

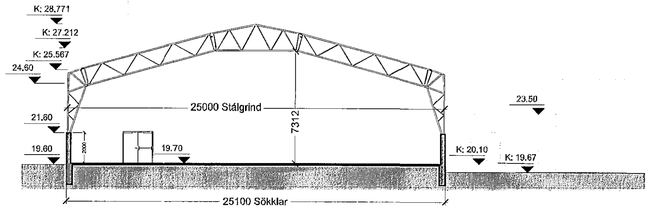

SNEIÐING A-A
MKV 1:200

SKÝRINGAR

0101	RÝMISNÚMER
K: 20,20	HÆÐ Á GÓLFI
K: 29.271	HÆÐARKÓTAR
REI60	BRUNAKRAFA - VEGGIR
EI-CS30	BRUNAKRAFA - HURÐIR
	RÝMINGARLEIÐ
40 m	BRUNASLÖNGUKEFLI
	HANDSLÖKKVITÆKI

Útg.Tilv.*	Dags.	Teikn. Skýring / Breyting.	Samþ.dk.	Dags.
- - -	- -	- -	- -	- -
- - -	- -	- -	- -	- -
*Tilvísun ÚTF: Útgáfa innri eftirlits, ÚSV: Útgáfa samþ. verkhlutaáætlunar, ÚTF: Útgáfa til framleiðanda, ÚTB: Útgáfa frágangsnæmrar, ÚTV: Útgáfa verktekningar

FH-knatthús ehf
VERKKAUPI / ÉIGANDI

Knatthús
TEGUND VERKS

Kaplakriki
GATA/STAÐSETNING

Aðaluppdráttur
Útlit og sneiðingar
Knatthús og
tengigangur

LANDNÚMER:	48001000
STAÐGR.:	12342
MHL:	10
MKV.:	1:200
BLAÐSTÆRÐ:	A1
ÚTGÁFA DAGS:	18.07.2014
STOFN DAGS:	30.09.2014
TEIKNAÐ:	SV
YFIRFARIÐ:	SE

1419 – 07 – 0 – A – **(00)** – **03** –
VERKNR. MAPPA SVÆÐI ÁÞYRGÐ SFB NR. RADNR. ÚTGÁFA

Jón Ólafur Ólafsson FAÍ
kt: 090268-4099

Sigurður Einarsson FAÍ
kt: 110457-2789

Sigurður Harðarson FAÍ
kt: 030446-3999

BATTERLIÐ | ARKITEKTAR
Trönuhrauni 1 | 220 Hafnarfirði | S: 54 54 700 | batteri@arkitekt.

© BATTERLIÐ | ARKITEKTAR
ÖLL AFNOT OG AFRITUN TEIKNINGANNAR HÉÐAN EÐA FRÁ ÖÐRUM SKRÁM LEGU LEYFI HÖFUNDA

Öll mál eru í mm. Mælið ekki af teikningum. Öll mál athuguð á staðnum. Ósamræmi í teikningum og verfærslu skal tilkynna arkitektum strax.

Tölvuskrá: V:\Verk\2014\1419-Overgur - Íþróttahús FH\Model\1419-Kaplakriki Overgurinn.dwg