


útlit Norðurbakki 9 og 7 - Suður

Samþykkt þann
 08.05.07
 E. Þ. Þ. Þ.
 E. Þ. Þ. Þ.

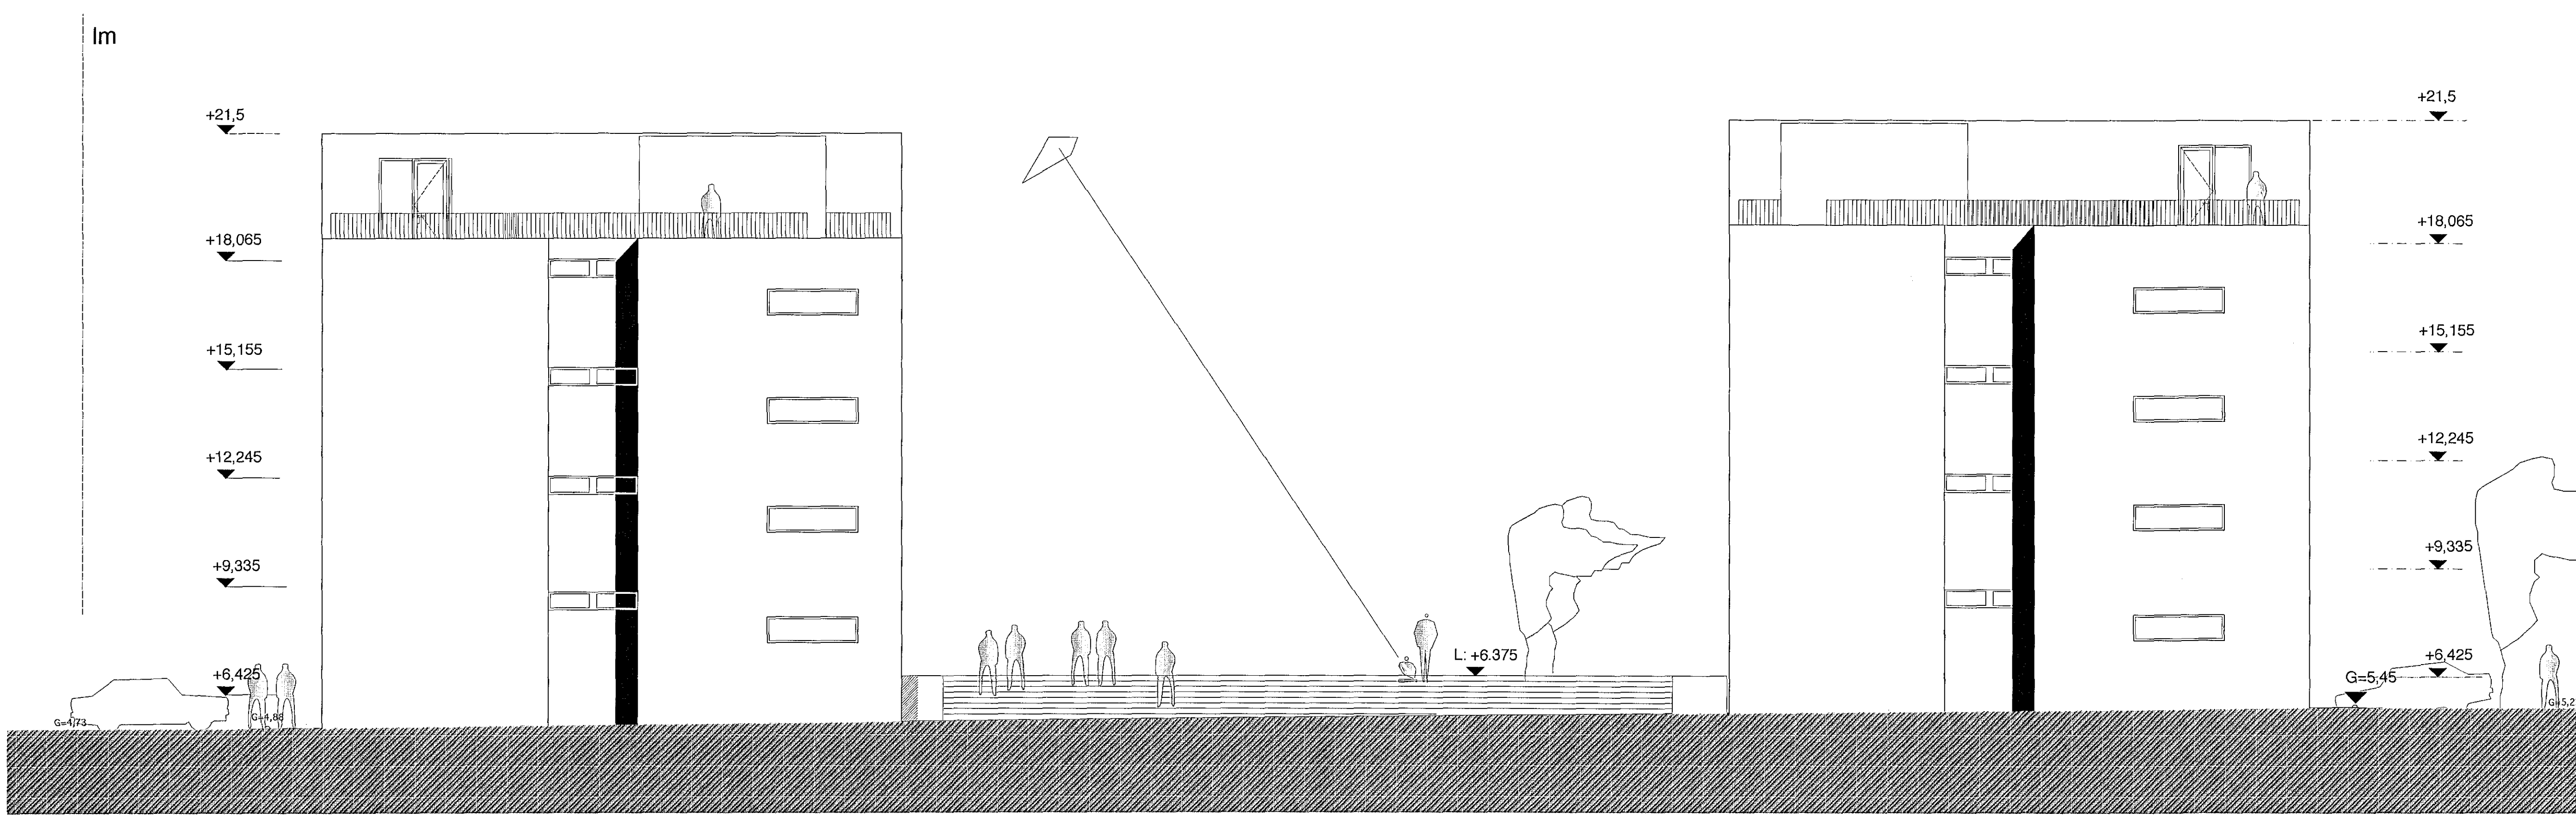

útlit Norðurbakki 7 og 9 - Norður

	K
	J
	I
	H
	G
	F
útlit norðurgættis breytt	27.03.12
útlit n. hæðar færð í línu við efri hæðir, útlit gættis breytt	12.03.12
hæðarkötur	20.11.07
handrið, árnah., útlit, haus	18.05.06
opnarleg lög, skólaveggir jarðn. fjart.	20.03.06
BRETTING:	DAGB:

norðurbakki 7-9

TEKNI. NR. NB 2.07 - E

TEKNI. NR. :
 útlit Suður og Norður
 Vesturgata 7 og 9

VERK NR. : 06006
 DAGB. : 20.11.07
 MKV. : 1 : 100

Þálmur Köturmundsson arkitekt 0804555269

PK-ARKITEKTAR EHF.
 LYNGHÁLSI 4 REYKJAVÍK 110 KT. 660504-2680 Sími: 551 8050 FAX: 551 8077
 NETFANG: pakmar@pk.is

EYKT EHF
 LYNGHÁLSI 4 110 REYKJAVÍK Sími: 565 4400 FAX: 565 4499