


lm

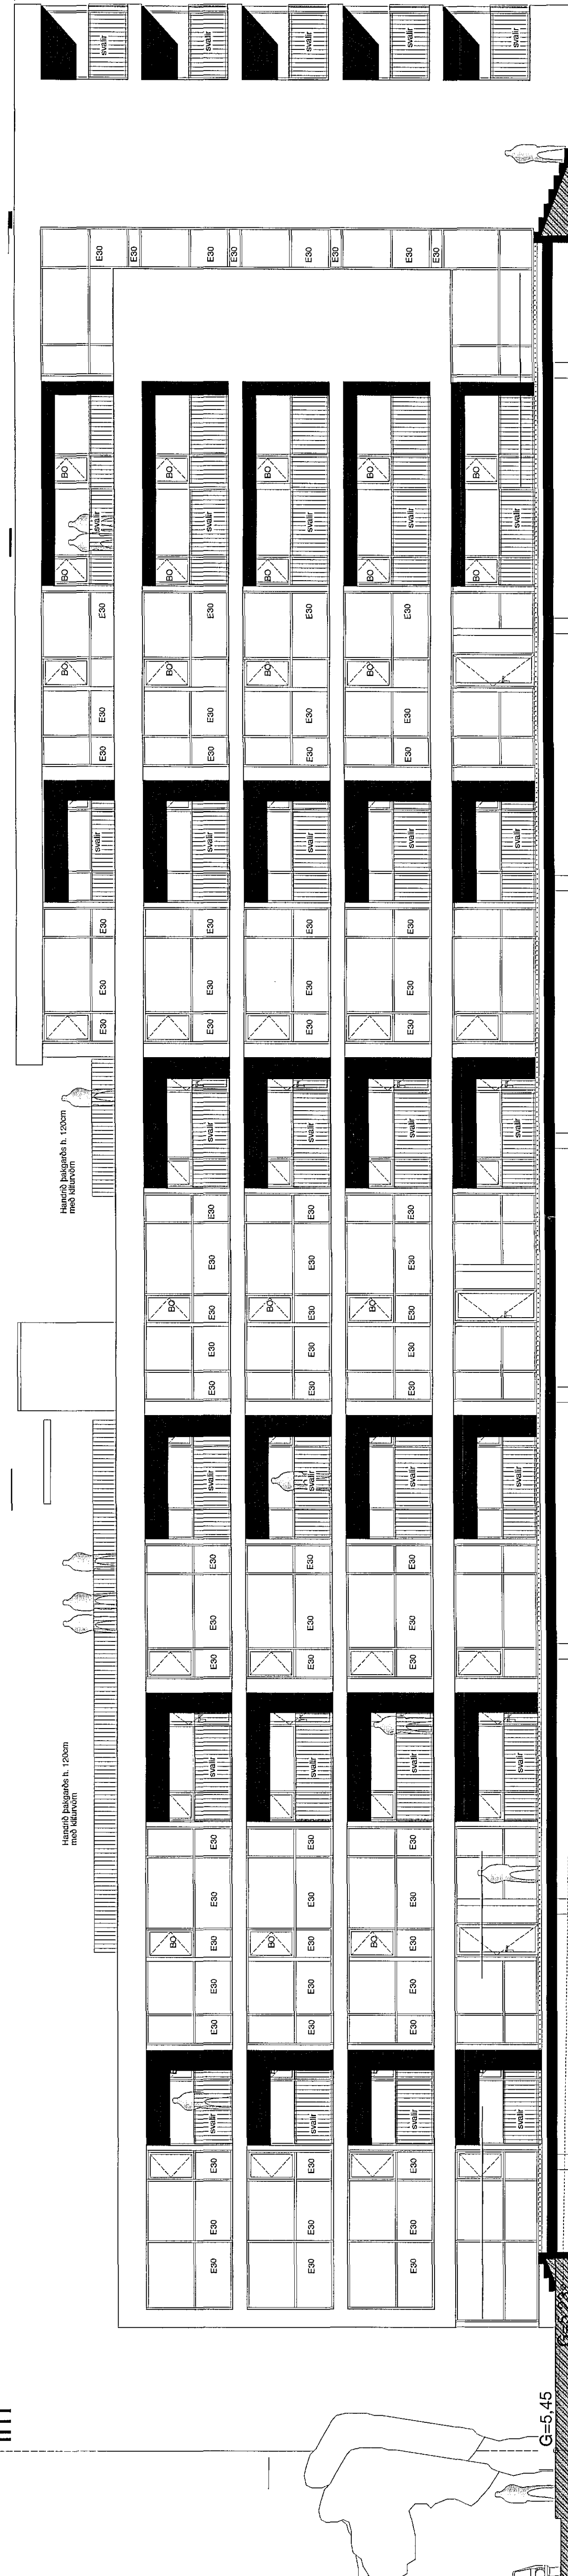

útlit Norðurbakki 7 - Austur

lm



útlit Norðurbakki 7 - Vestur

norðurbakki 7-9

TEIKN.NR. NB 2.08 - E

TILNEFNING: **Útlit Austur og Vestur Vesturgata 7**
 VORÐ.NR.: 06006
 DAGA: 20.11.07
 M.M.: 1 : 100
 VESKUM ADALUPPDRAKTUR

Félmið Kristmundsson arkítök 0945455299
PK-ARKITEKTAR EHF.
 HAFSSTR. 110 KÍ. 66004-0860 Sími: 551 8500 FAK: 551 8677
 NETFANG: pkn@pk.is



EYKT EHF.
 LINDHÁLSI 4 110 REYKJAVÍK Sími: 595 4400 FAK: 595 4499

K	
J	
I	
H	
G	
F	
E	27.05.12
D	12.05.12
C	20.11.07
B	20.05.08
A	20.03.06
DATE:	

skráir í norðurbakki 7-9
 útdráttur 1. hæðar með af sömu línu og önnur hæðir
 höfundar: **Útlit Austur og Vestur Vesturgata 7**
 opning og skjölveggjar þess þg.
 BRÉTTING: