
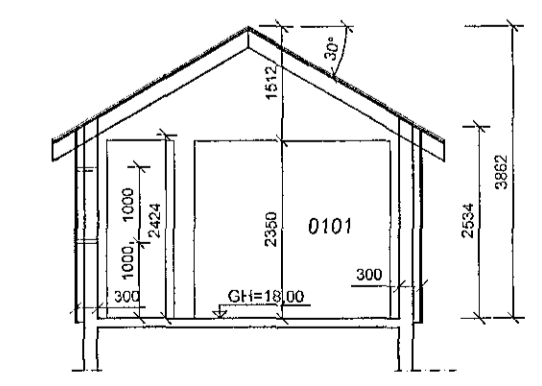
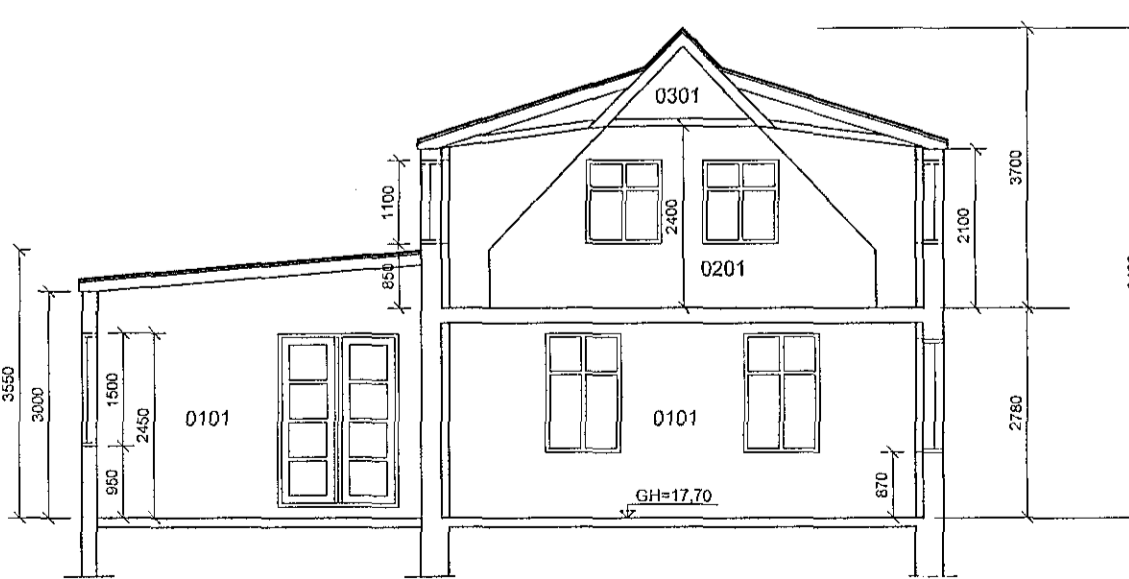
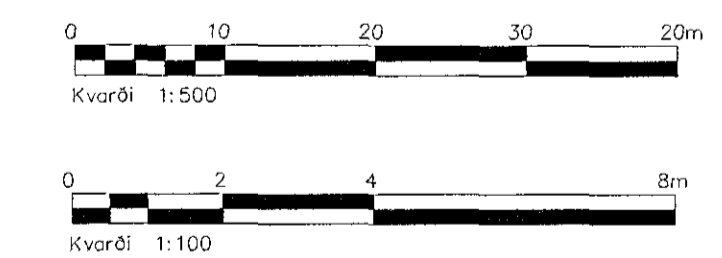
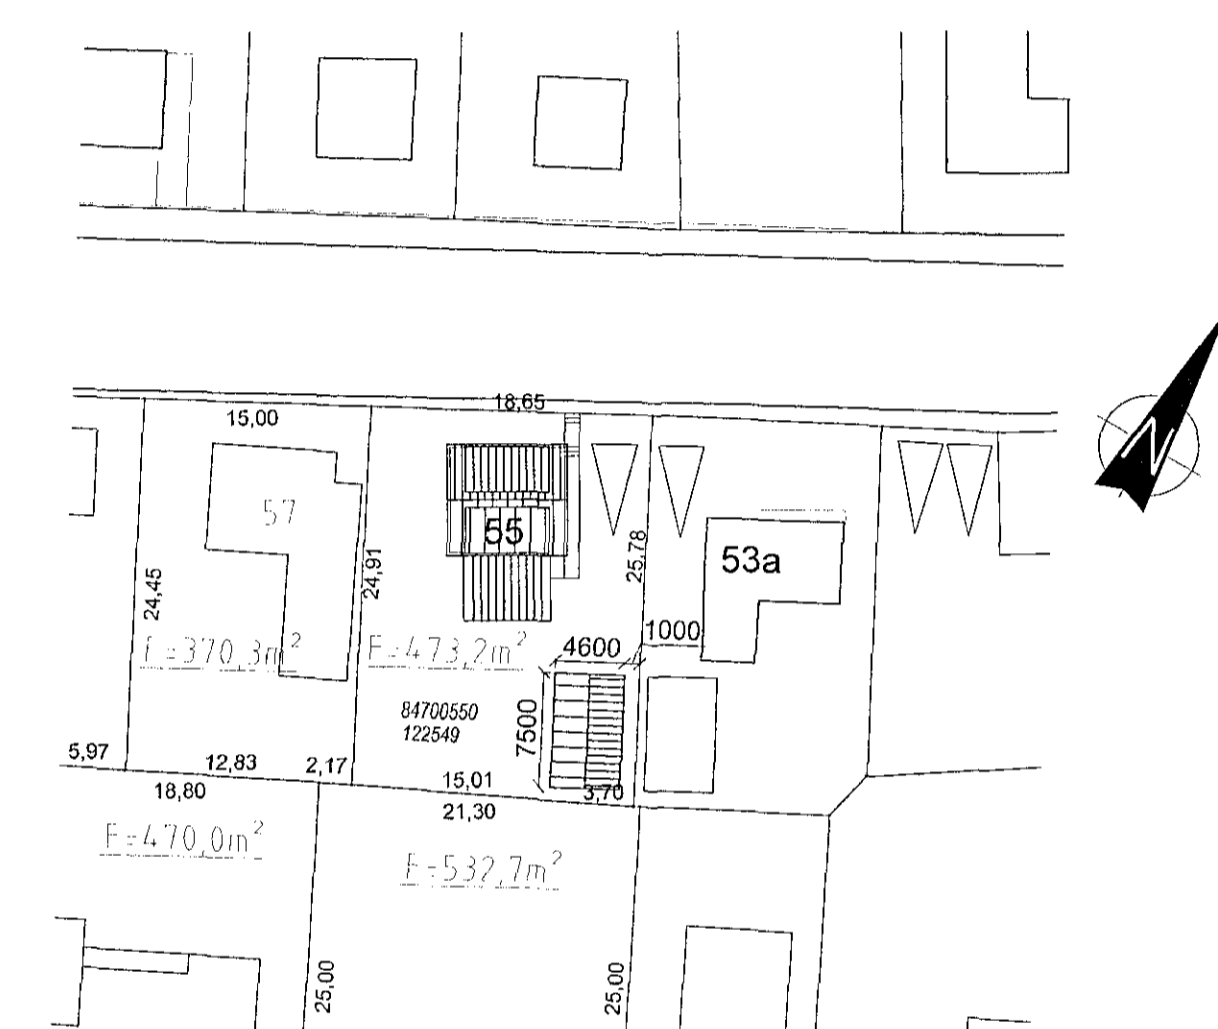
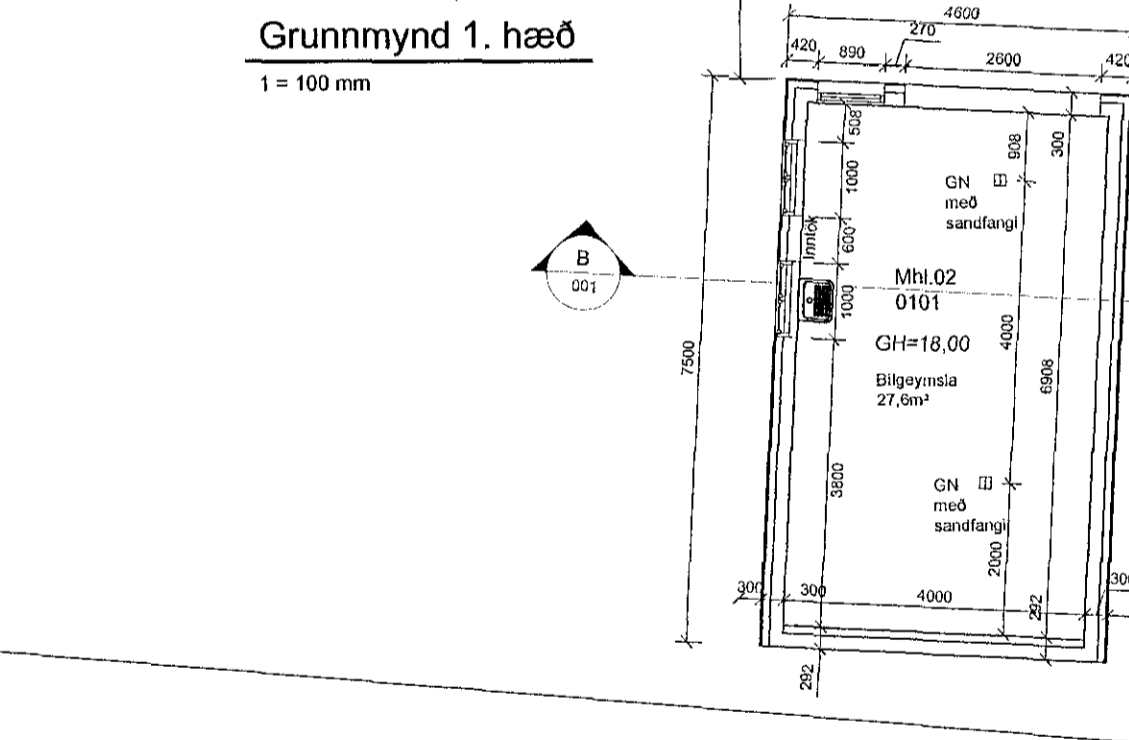
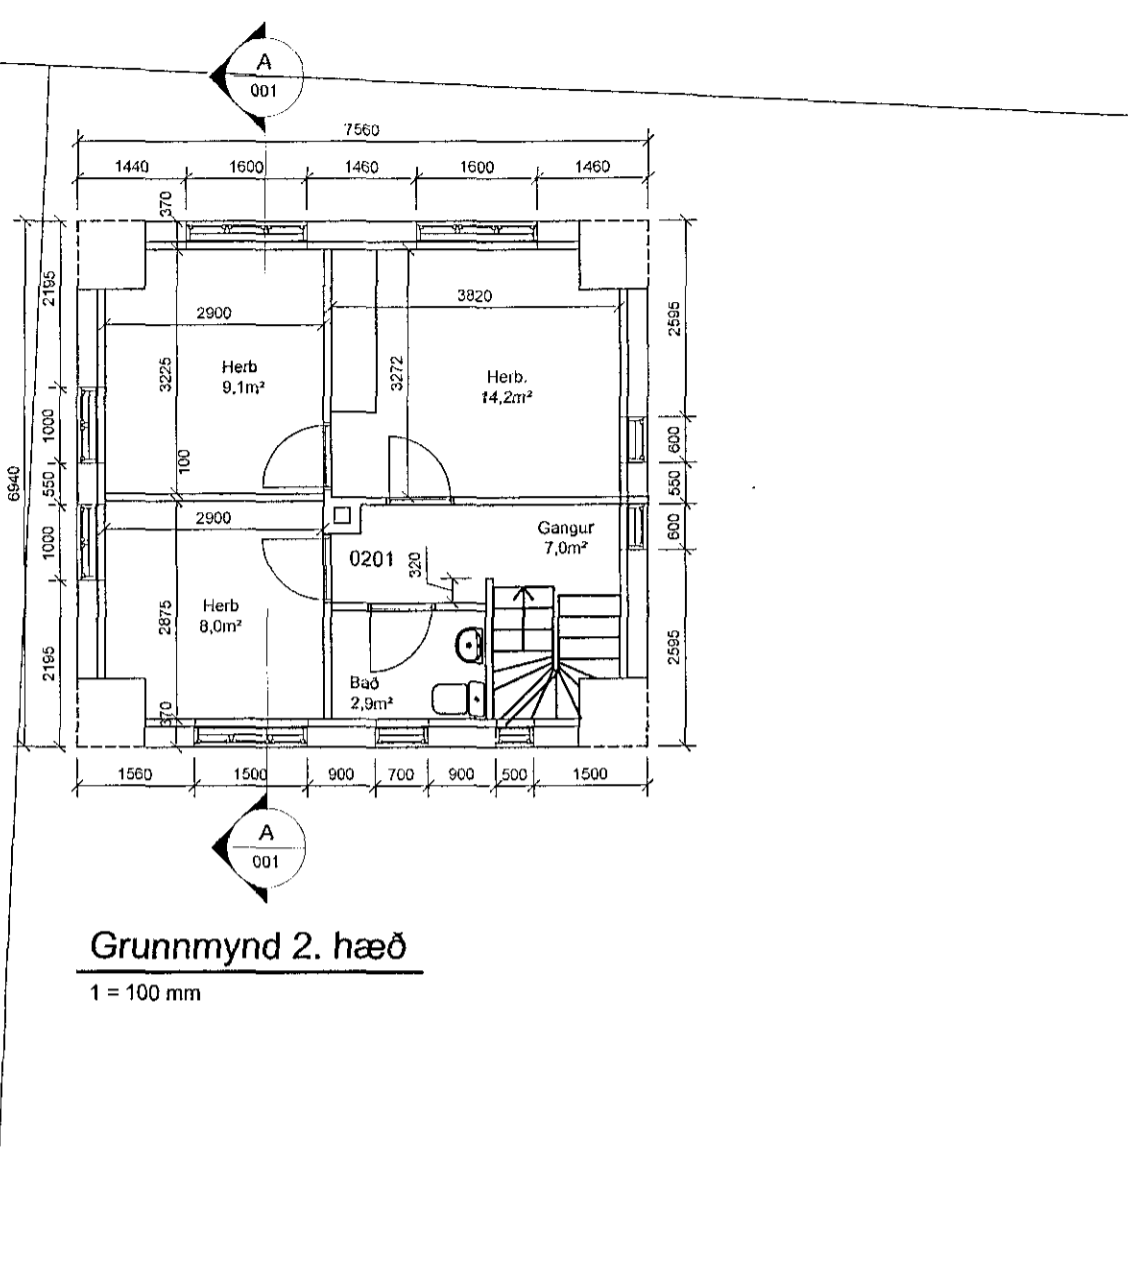


Samþykkt þann

01 OCT 2014

Byggingafultrúinn í Hafnarfjörð  
F.h. Sigurður Steinar Jónsson

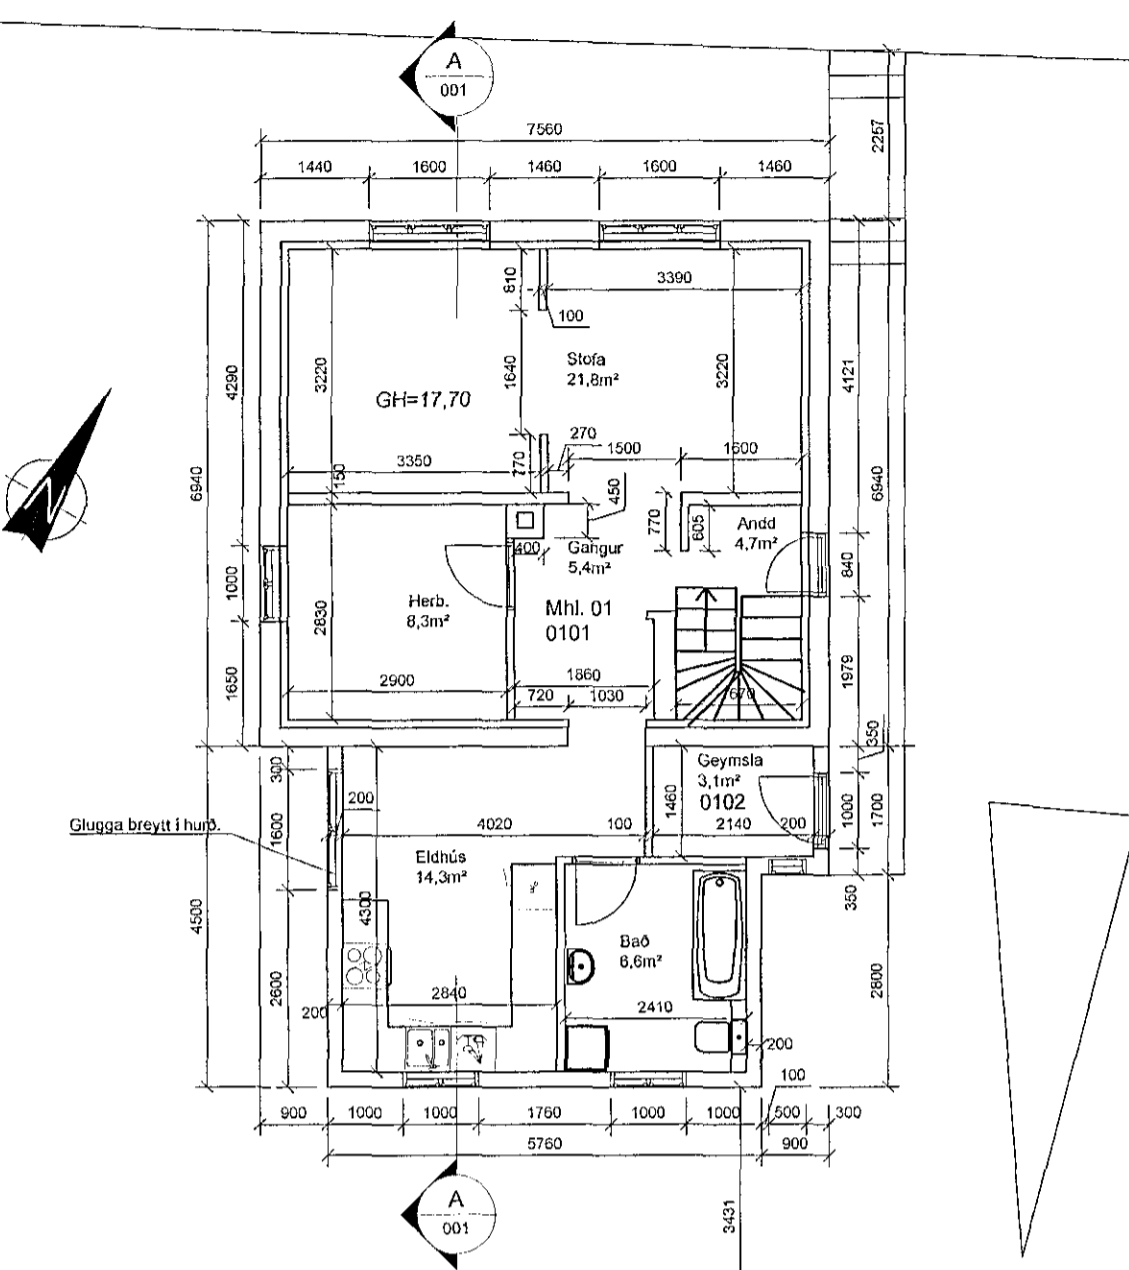

B	Stoðveggur felður út	JMK	26.09.2014
A	Verkeikning	JMK	18.09.2014
Útg.	Breytingar	Hönnuður	Dags

<b>Suðurgata 55, Hafnarfjörður</b>			
<b>Strendingur ehf.</b> Verkfæðisþjónusta Fjarlægata 13-15 - 220 Hafnarfjörður sími 565 5649		Aðaltekning Grunnmyndir, snið og afstaða	
Hönnuður Jóhann M. Kristinnason kt.060662-5669		Dags 18.09.2014	Teknið / Hönnuð af JW/JMK
Mafkvarði 1:100, 1:500	Númer teikningar 001	Blaðnúmer A2	