


VERSLUNARHÚS JONS MATHIESEN, STRANDGÖTU 4.



1:100

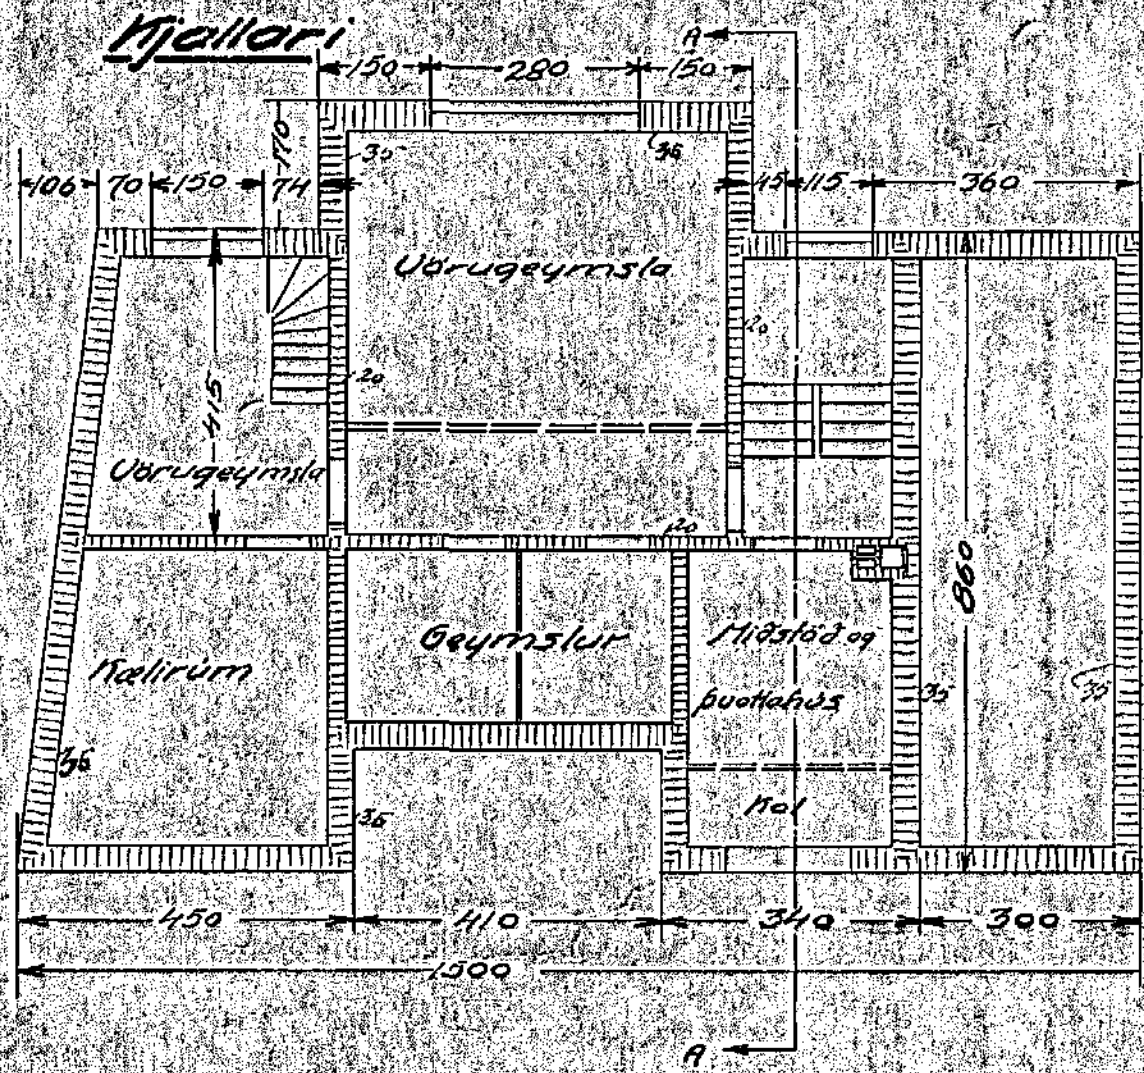


Norðurlífið (Götuhlífið)



Þversn. A-A.

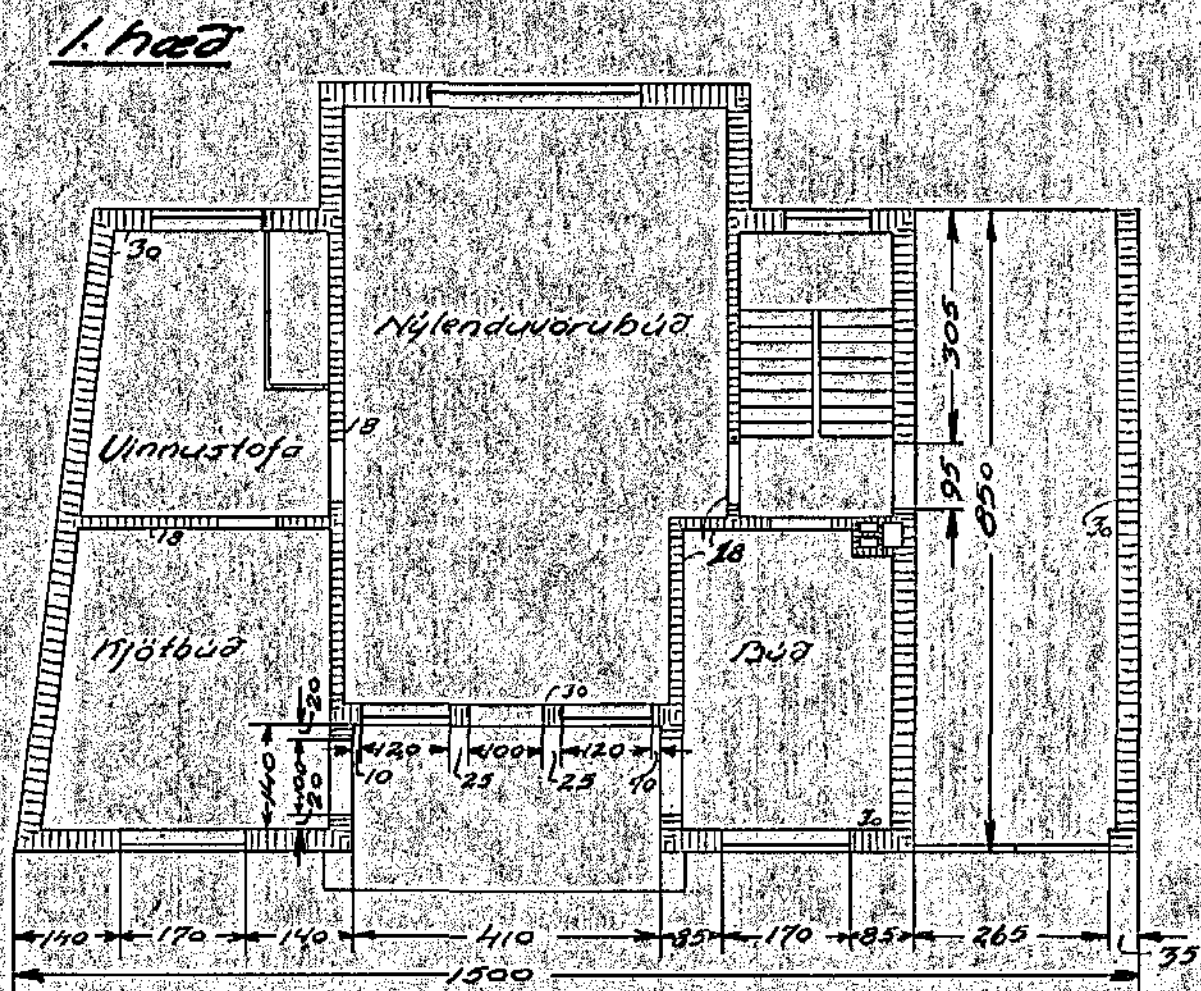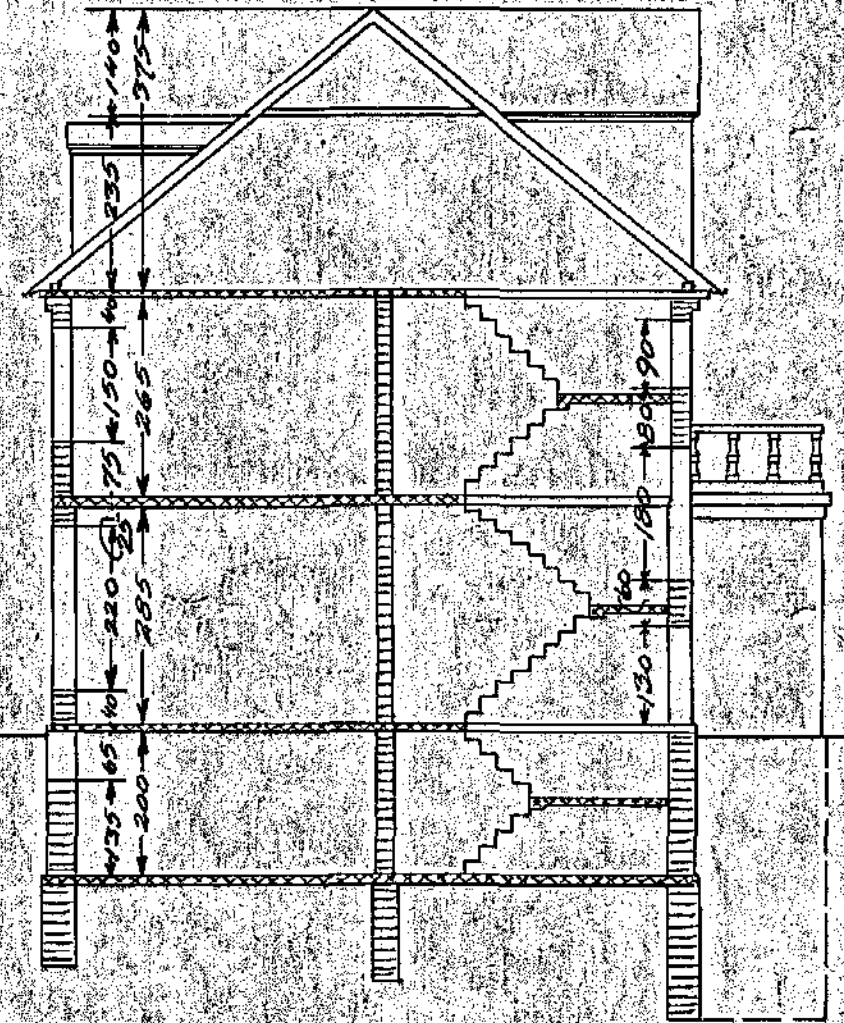


Suðurlífið

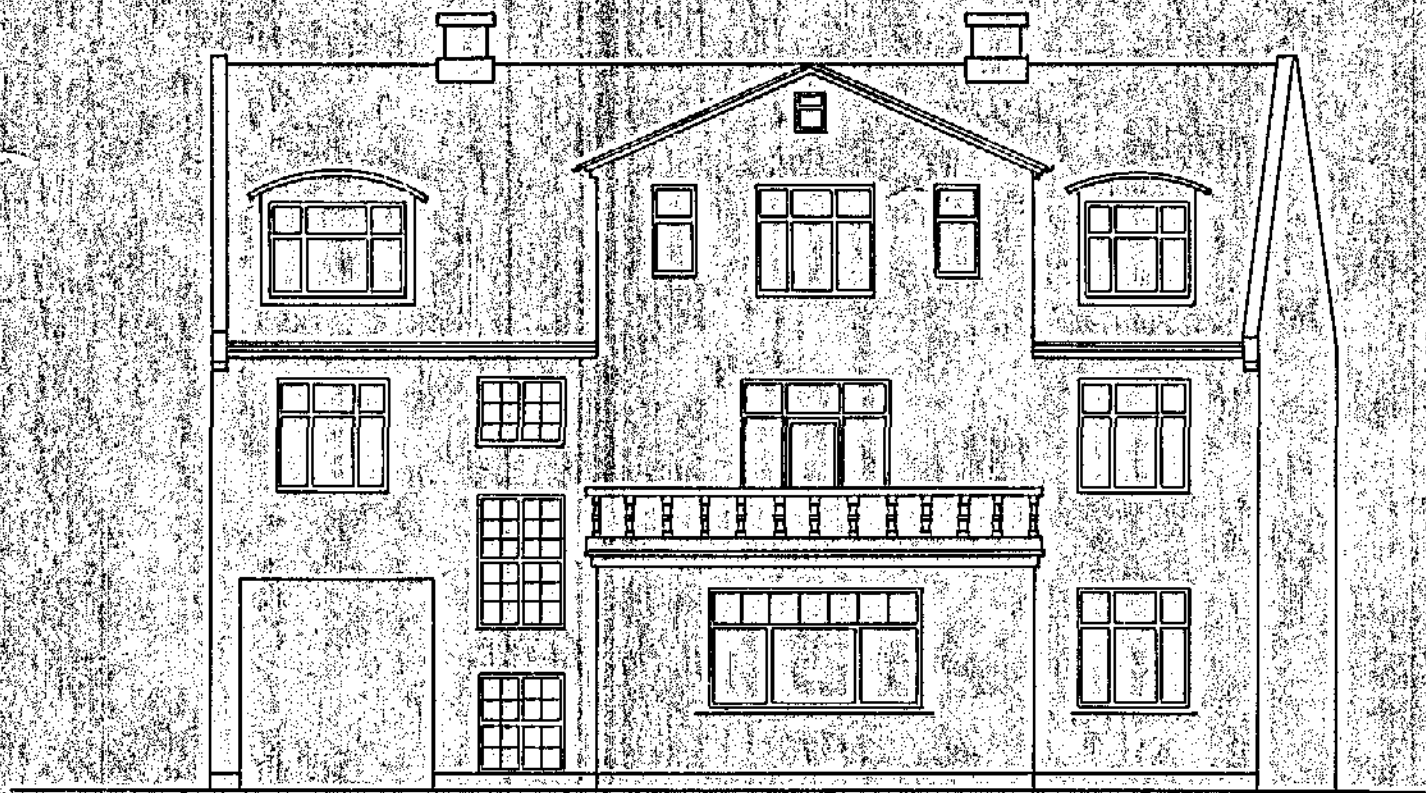

**Afstiðna
1:500.**



2. hæð

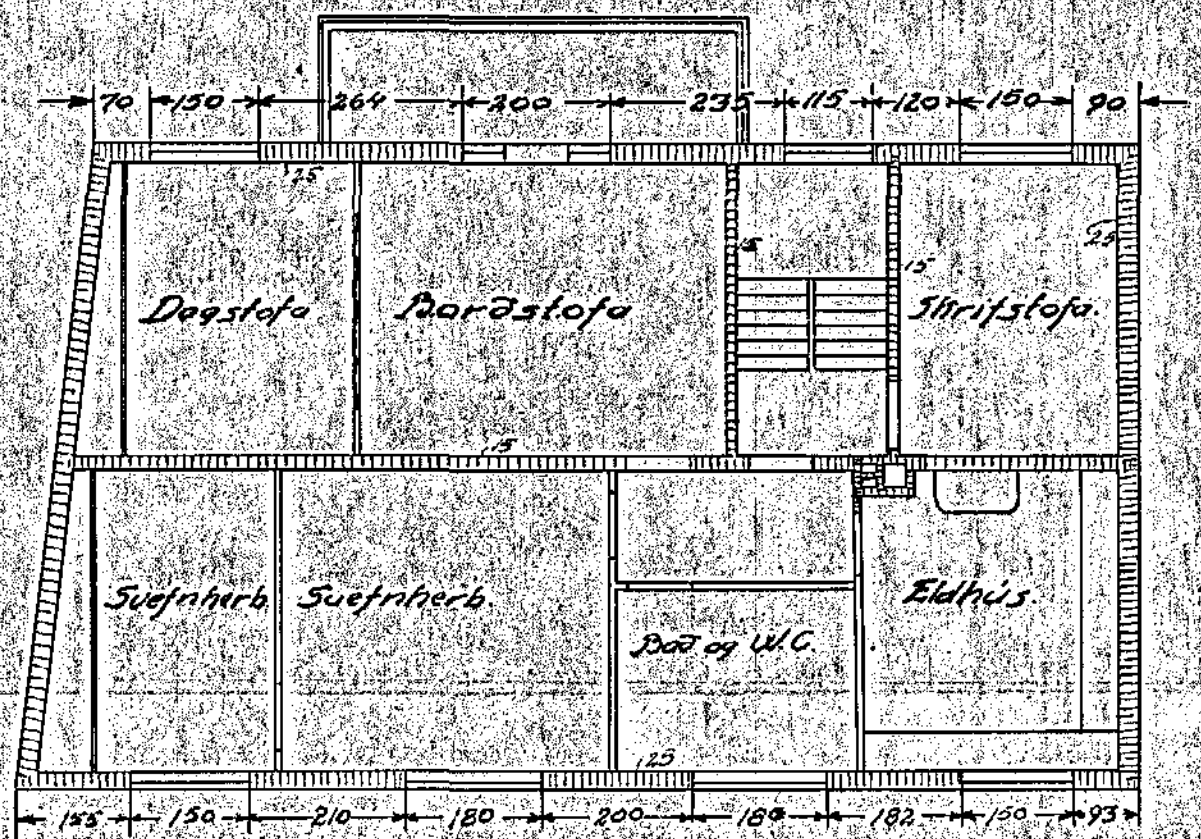

1:100



Sept. 18/6-1923

Amiel Jónsson