




Samþykkt þann

2 g OKT. 2001

Byggingafræðingur í Hafnarfirði  
F.h. Kristján Þórarinnsson

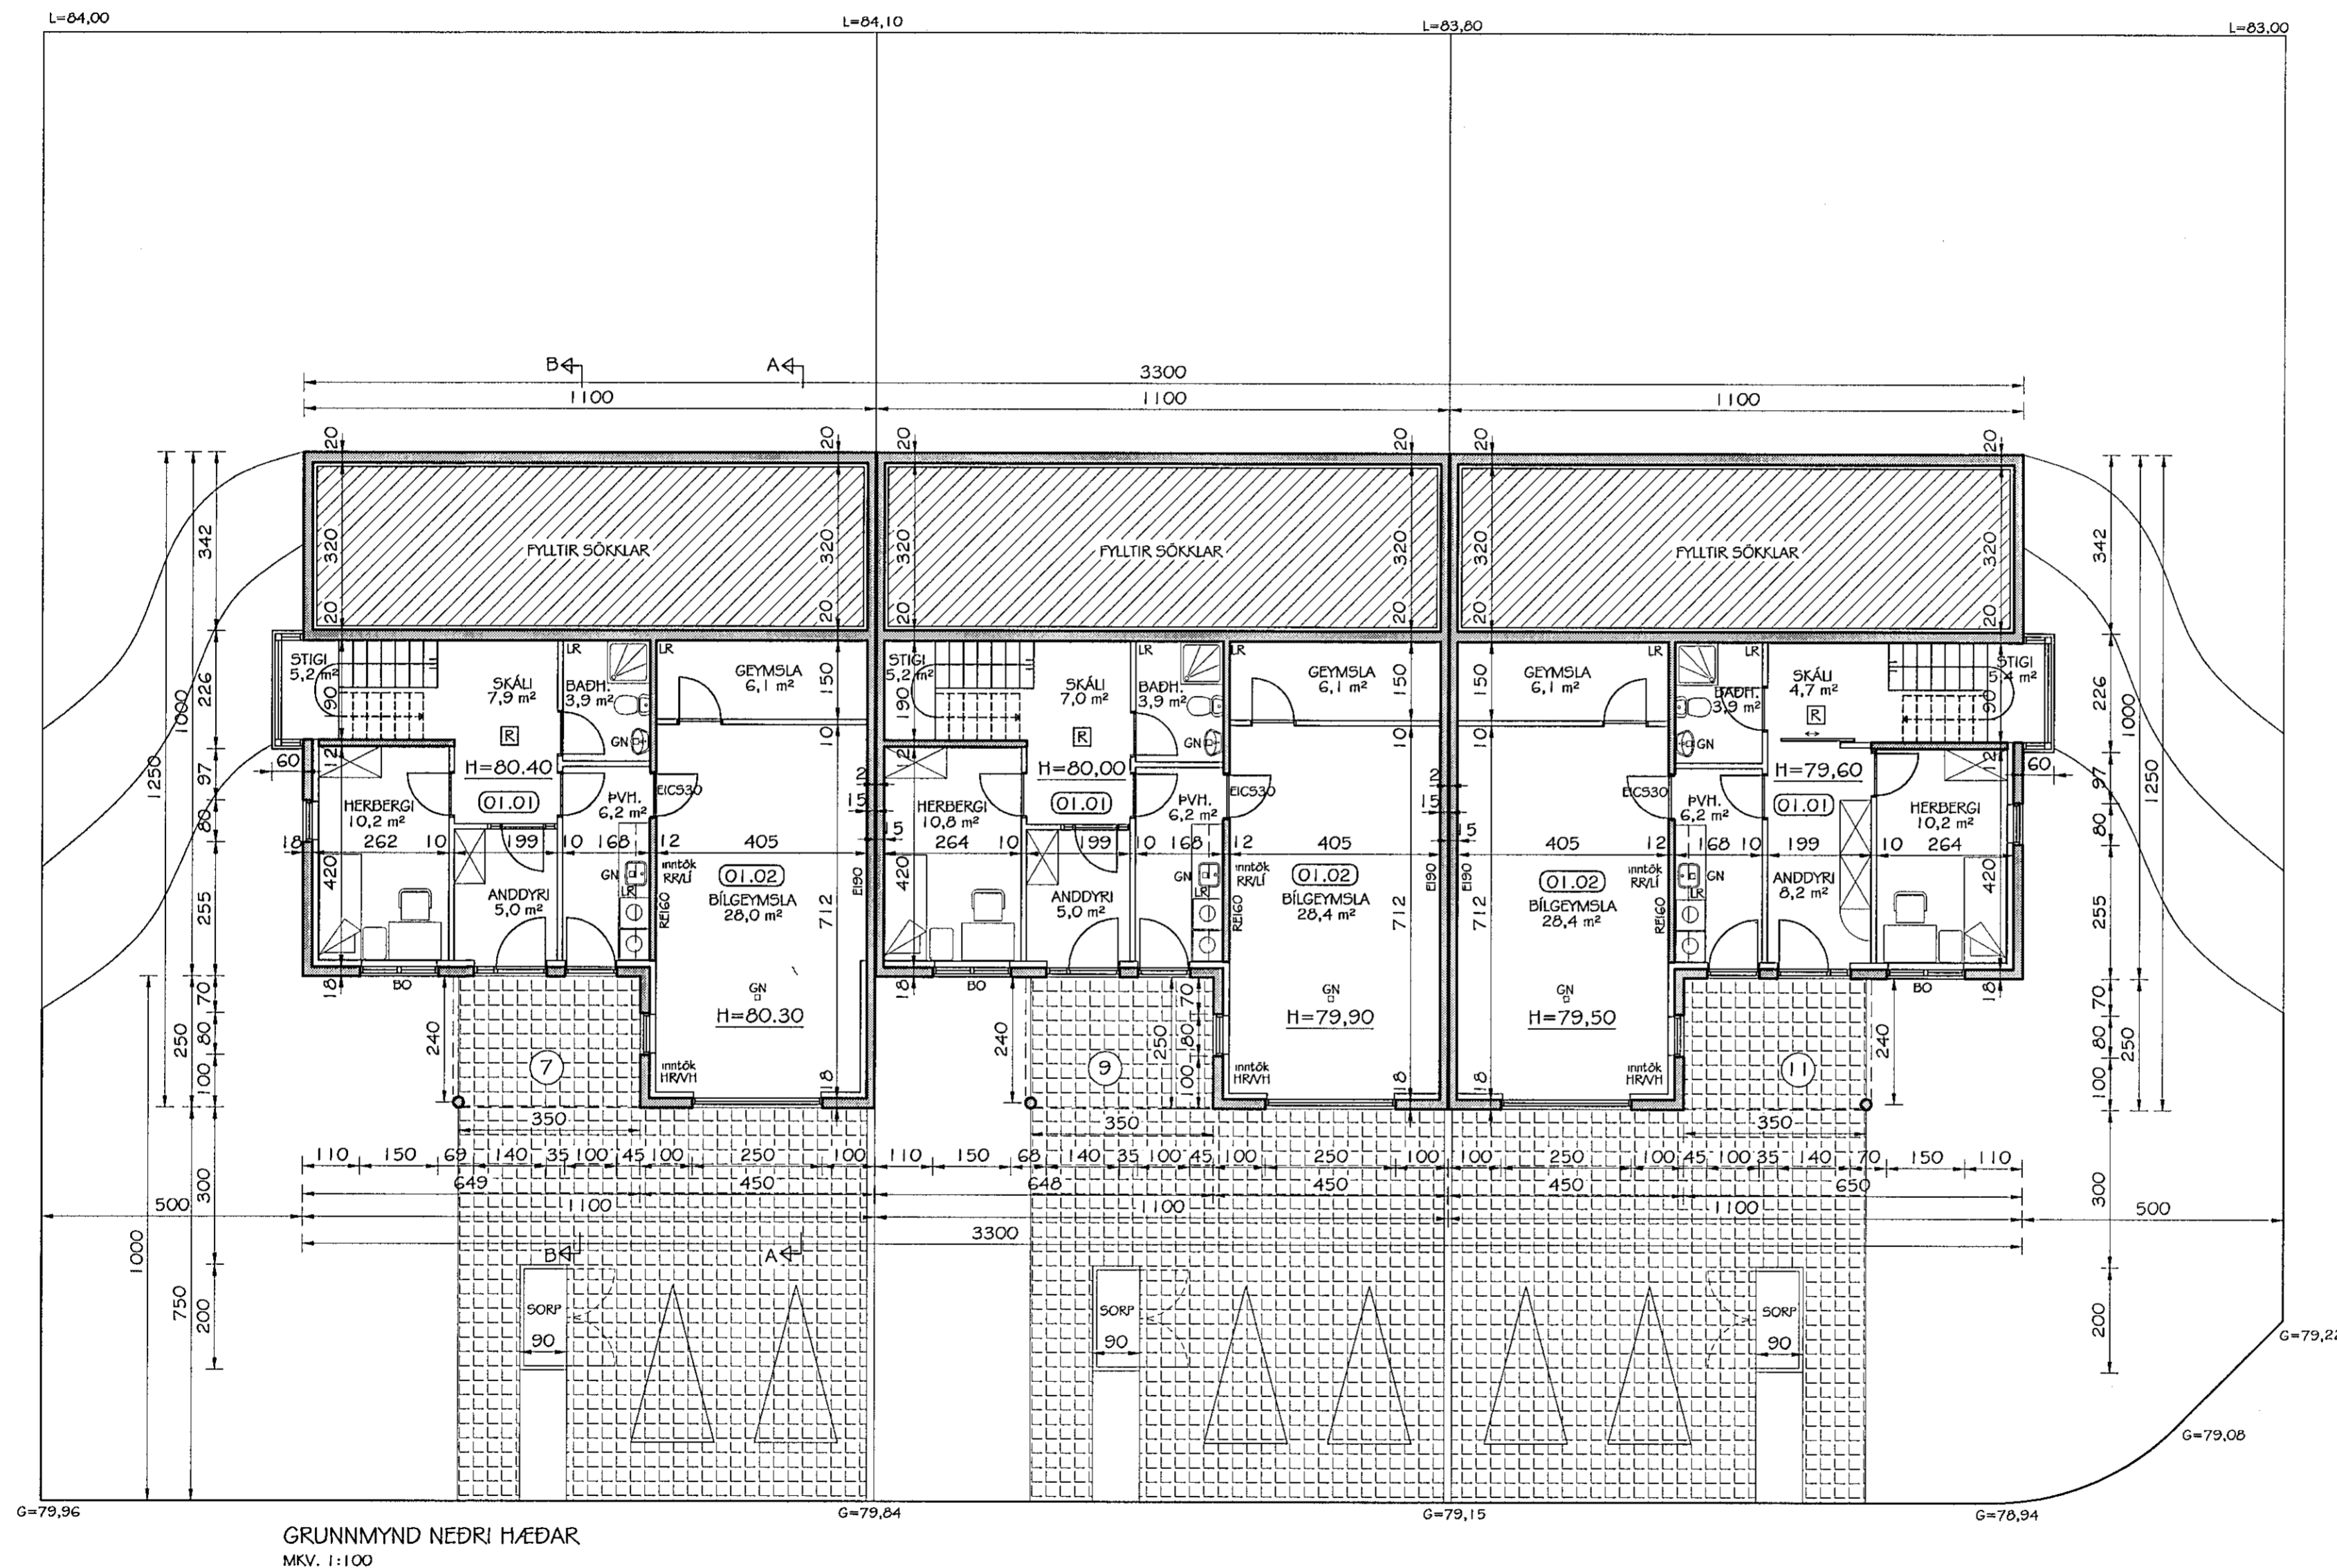

GRUNNMYND NEDRI HÆÐAR  
MKV. 1:100

Br. nr.	Dags.	Af.	Breyting
(A)	15.09.00	PP	Hús hækkað í landi um 20 sm, stigum í endahúsum breytt
(B)	24.10.01	PF	Innra skulpaði húss nr. 11 breytt
(C)			
(D)			



ARMÚLI 36, 108 REYKJAVÍK, Sími 568-8866, Fax 568-8878  
Porsteinn Fndþjófsson, Magnús P. Guðmundsson,  
Byggingafræðingur, Innviðsáttak.  
Kt. 211055-5299, Kt. 240654-5559

**GAUKSÁS 7-9-11**  
**HAFNARFJÖRDUR**

Teikningarheiti: GRUNNMYND NEDRI HÆÐAR

Dags. 13.06.2000 Kvæði 1:100

Hannað PF Teknað PP Samþ.

Verkt. 00-812 Tekn.nr. 102 Breyt.nr. B