


Sambýkkt þann

25 FEB 2015

Byggingakultúrin í Hafnarfirði
F.h. Sigurður Steinar Jónsson

Br. A _ Bæði stigahús / tröppur leiðrétta dags. 13.03.'13
Br. B _ Sturtur f. baðkór dags. 02.02.'15

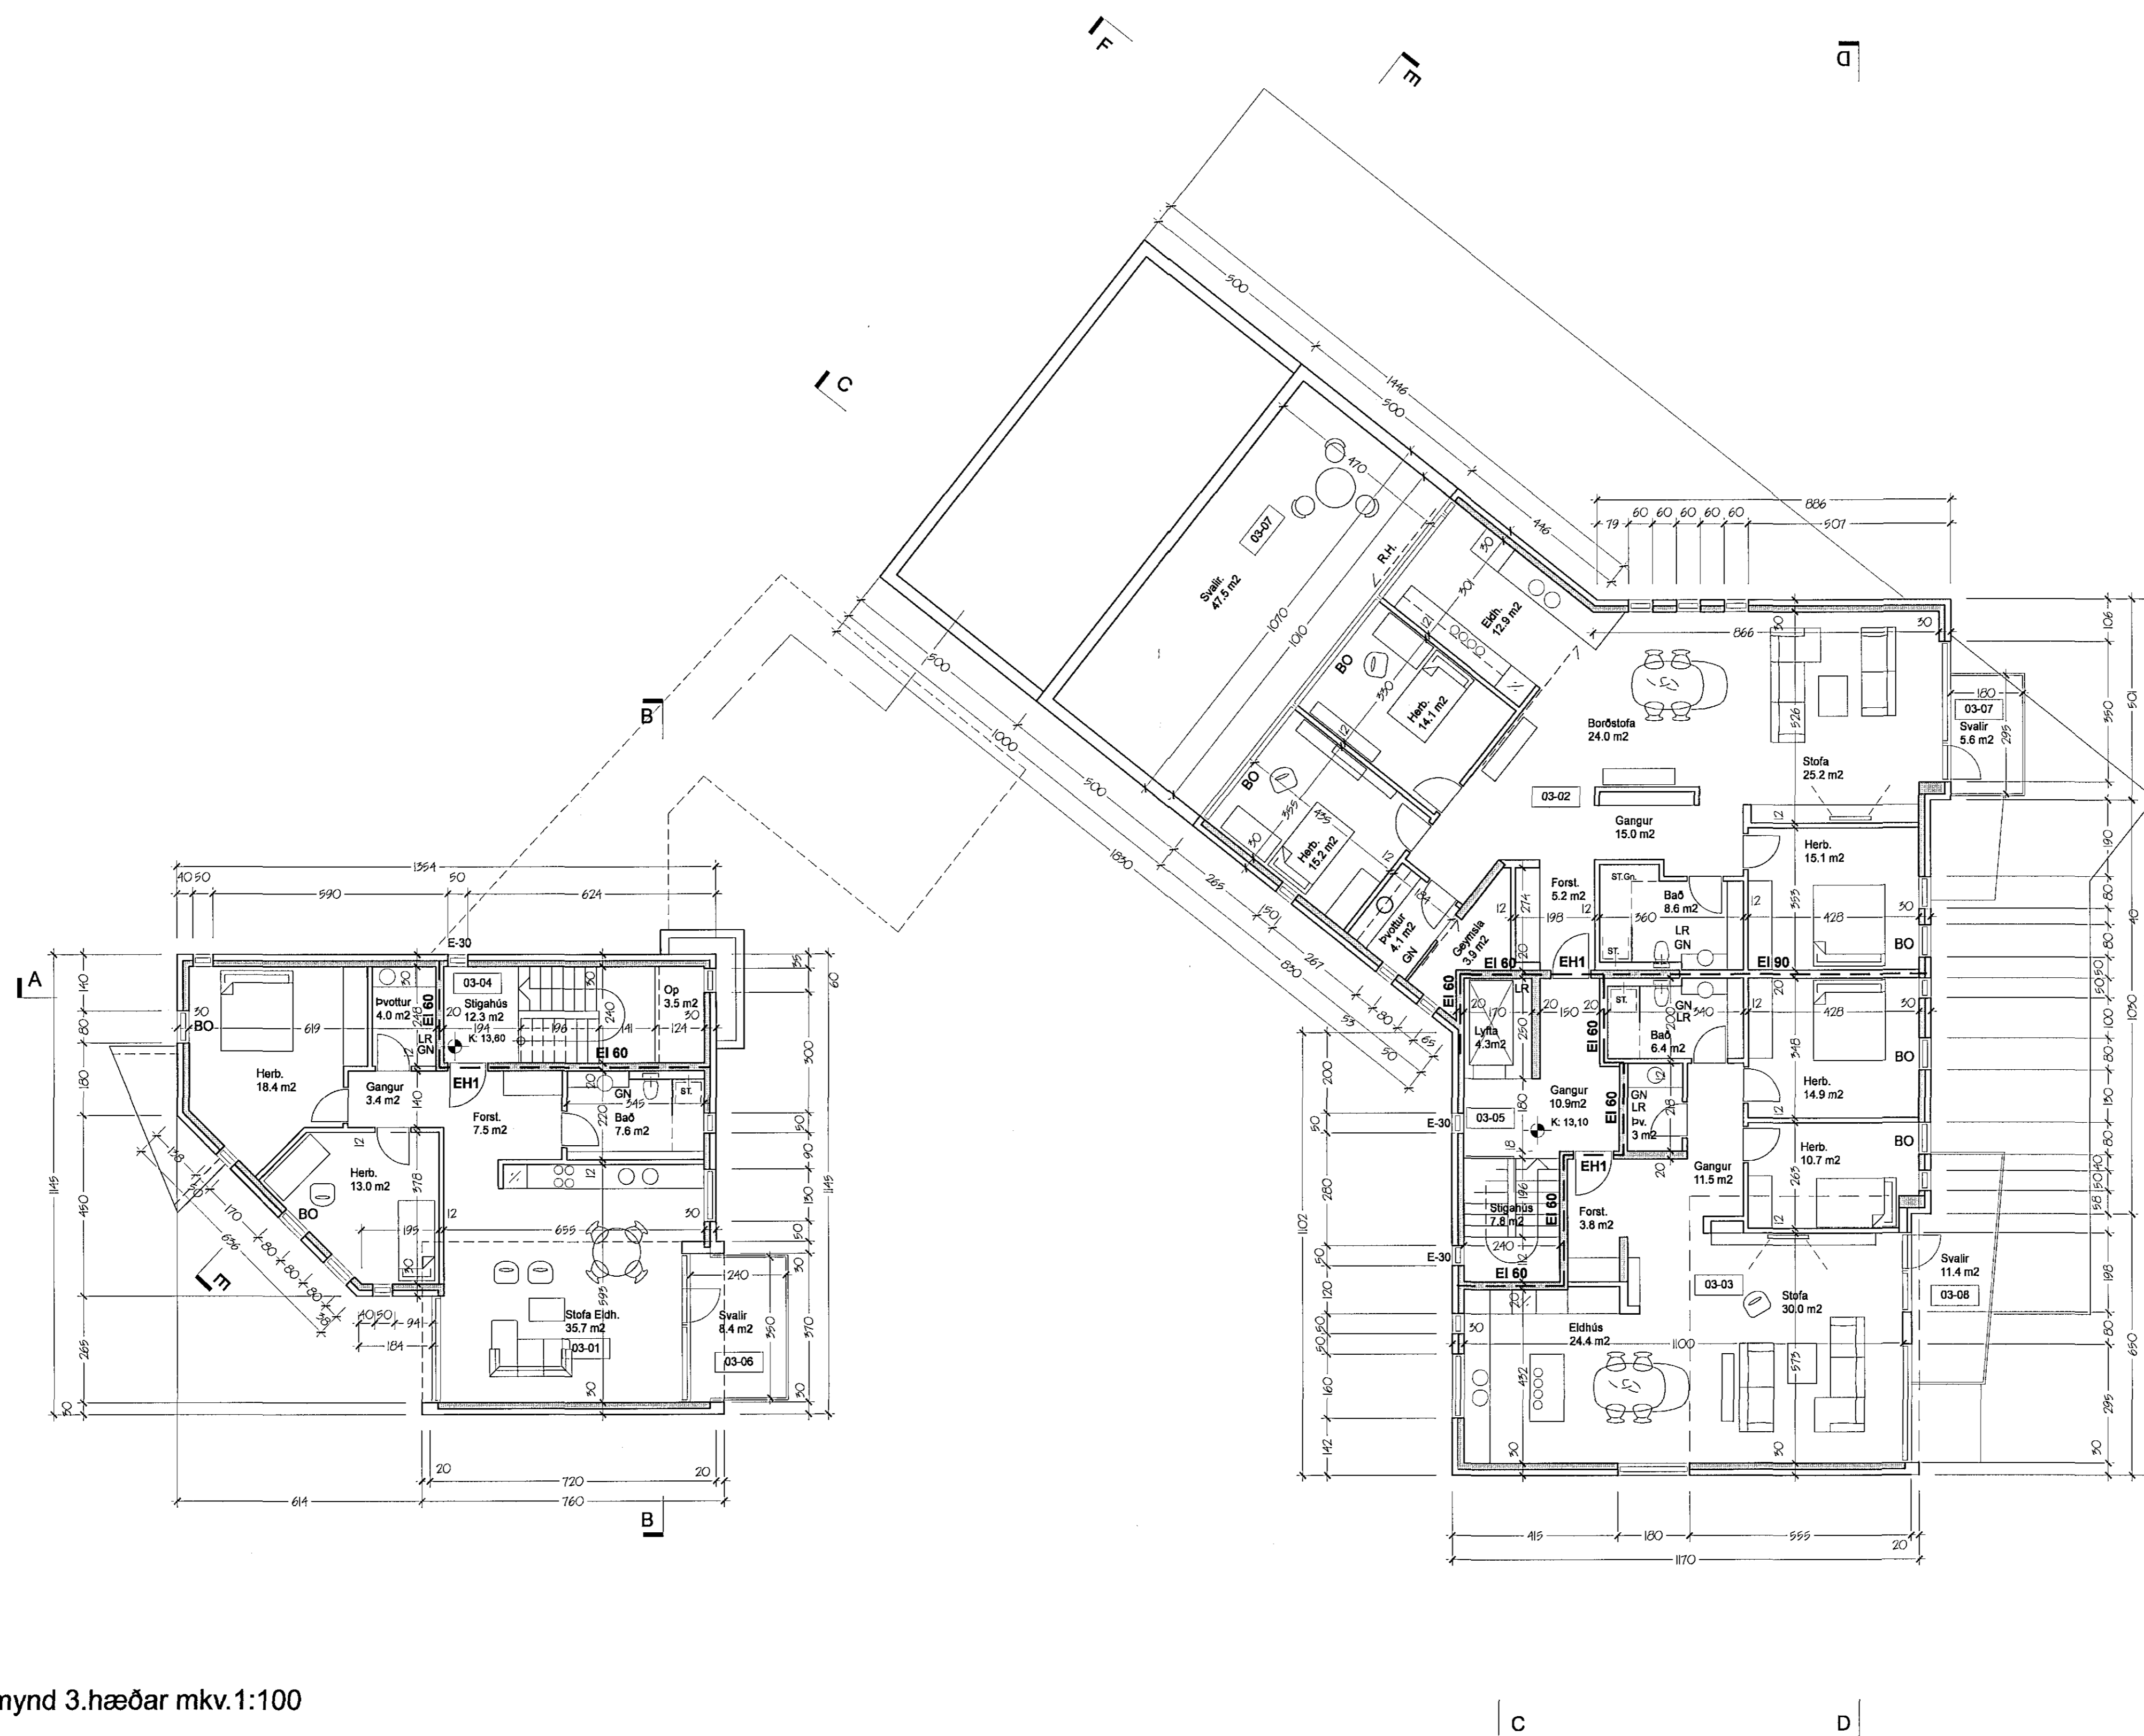

Grunnmynd 3.hæðar mkv.1:100

10 M

VESTURGATA 18 - 20

Fjölbýli í Hfj. mkv.: 1: 100 **1.05**

ADALUPPDRÁTTUR
Grunnmynd
3. Háð
dags. 22.02.'07

Att Arkitektar

Suðurlandsbraut 30 108 Rvk. kt. 590406 0560
tryggvi.tr@gmail.com GSM: 897 2380

Tryggvi Tryggvason
Tryggvi Tryggvason FAI kt. 261266 6769



ott arkitektar _ í samstarfi við _ einum arkitekti

einum arkitektar
glóðheiman 20 104 reykjavík
sími 553 8989 fax 568 8989
EVA R. P.
línula þýðing gæmsaldar arkitektar
kt. 040766 5889 kt@einum.com

einum