

MATSHLUTI 04 ← MATSHLUTI 01

Skiltaturn 12 m hár max
samkvæmt deilisk.

Dalbraut 3

Landnúmer: 104125
Staðgreinir: 0-1-1350007

Sótt er um að innréta fiskverslun í rými 0108, ekki verður nein vinnsla á matvælum á staðnum. Fiskmetið er unnið í fiskverklun og kemur í bökkum. Meðhöndlun matvæla er takmörkuð við að færa fiskmetið úr ílátum í bakka sem fara í kæliborði. Starfsmenn eru 1-3


Yfirborð veggja í bakrymi er lokað með hættulausum, tæringarþolnum og auðrinum efnum. Veggji í afgreiðslu eru flísalaðir. Fataskiptaástaðan er með læstum fataskápum, Gert er ráð fyrir 1-3 stöðugildum að jafnaði

Hámarksfjöldi gesta í verslun er 31.

Starfsleyfis skyld starfsemi samkvæmt lögum um matvæli nr. 93/1995 m.s.b. og/öðra lögum um hollusuhætti og mengunarvarmi nr. 7/1998 m.s.b. í húsnæðinu þurfa sérteikningar af viðkomandi rými að fá samþykki Heilbrigðiseftirlits Hafnarjarðar- og Kópavogssvæðis.

Skýringar:
AV - áhaldla og tækjavaskur
MV - matvælavaskur
HL - handlaug
GN - gölfniðurfall

Yfirfarir af
brunahönnuði
EFLA
VERKFRÆÐISTOFA

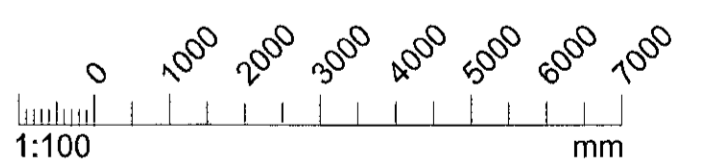

ATH: Umsókn gildir aðeins fyrir svæði innan afmarkaða reitsins


Útg. Dags. Skýring Br. af:

Helluhraun 16
Fiskverslun Hafnarjarðar
Aðaluppdráttur
Grunnmynd 1.hæð

Tekniá af: es
Yfirfarir af: *[Signature]*
Dagsetning: 4.12.2014
Mælikvarði: 1:100
Höfundur Guðmundsson 140548-2430
Eggar Frostason 170470-4909
Óskar K. Finnjónsson 380259-3229
Ragnar Auðunn Björgason 230160-4499
Samuel Guðmundsson 011063-4039

THG ARKITEKTAR

HEILBRIGÐISEFTIRLIT
HAFNARJARÐAR-
OG KÓPAVOGSSVÆÐIS
Gardatangi 7 - 210 Gardabæ
5.12.2014 *[Signature]*

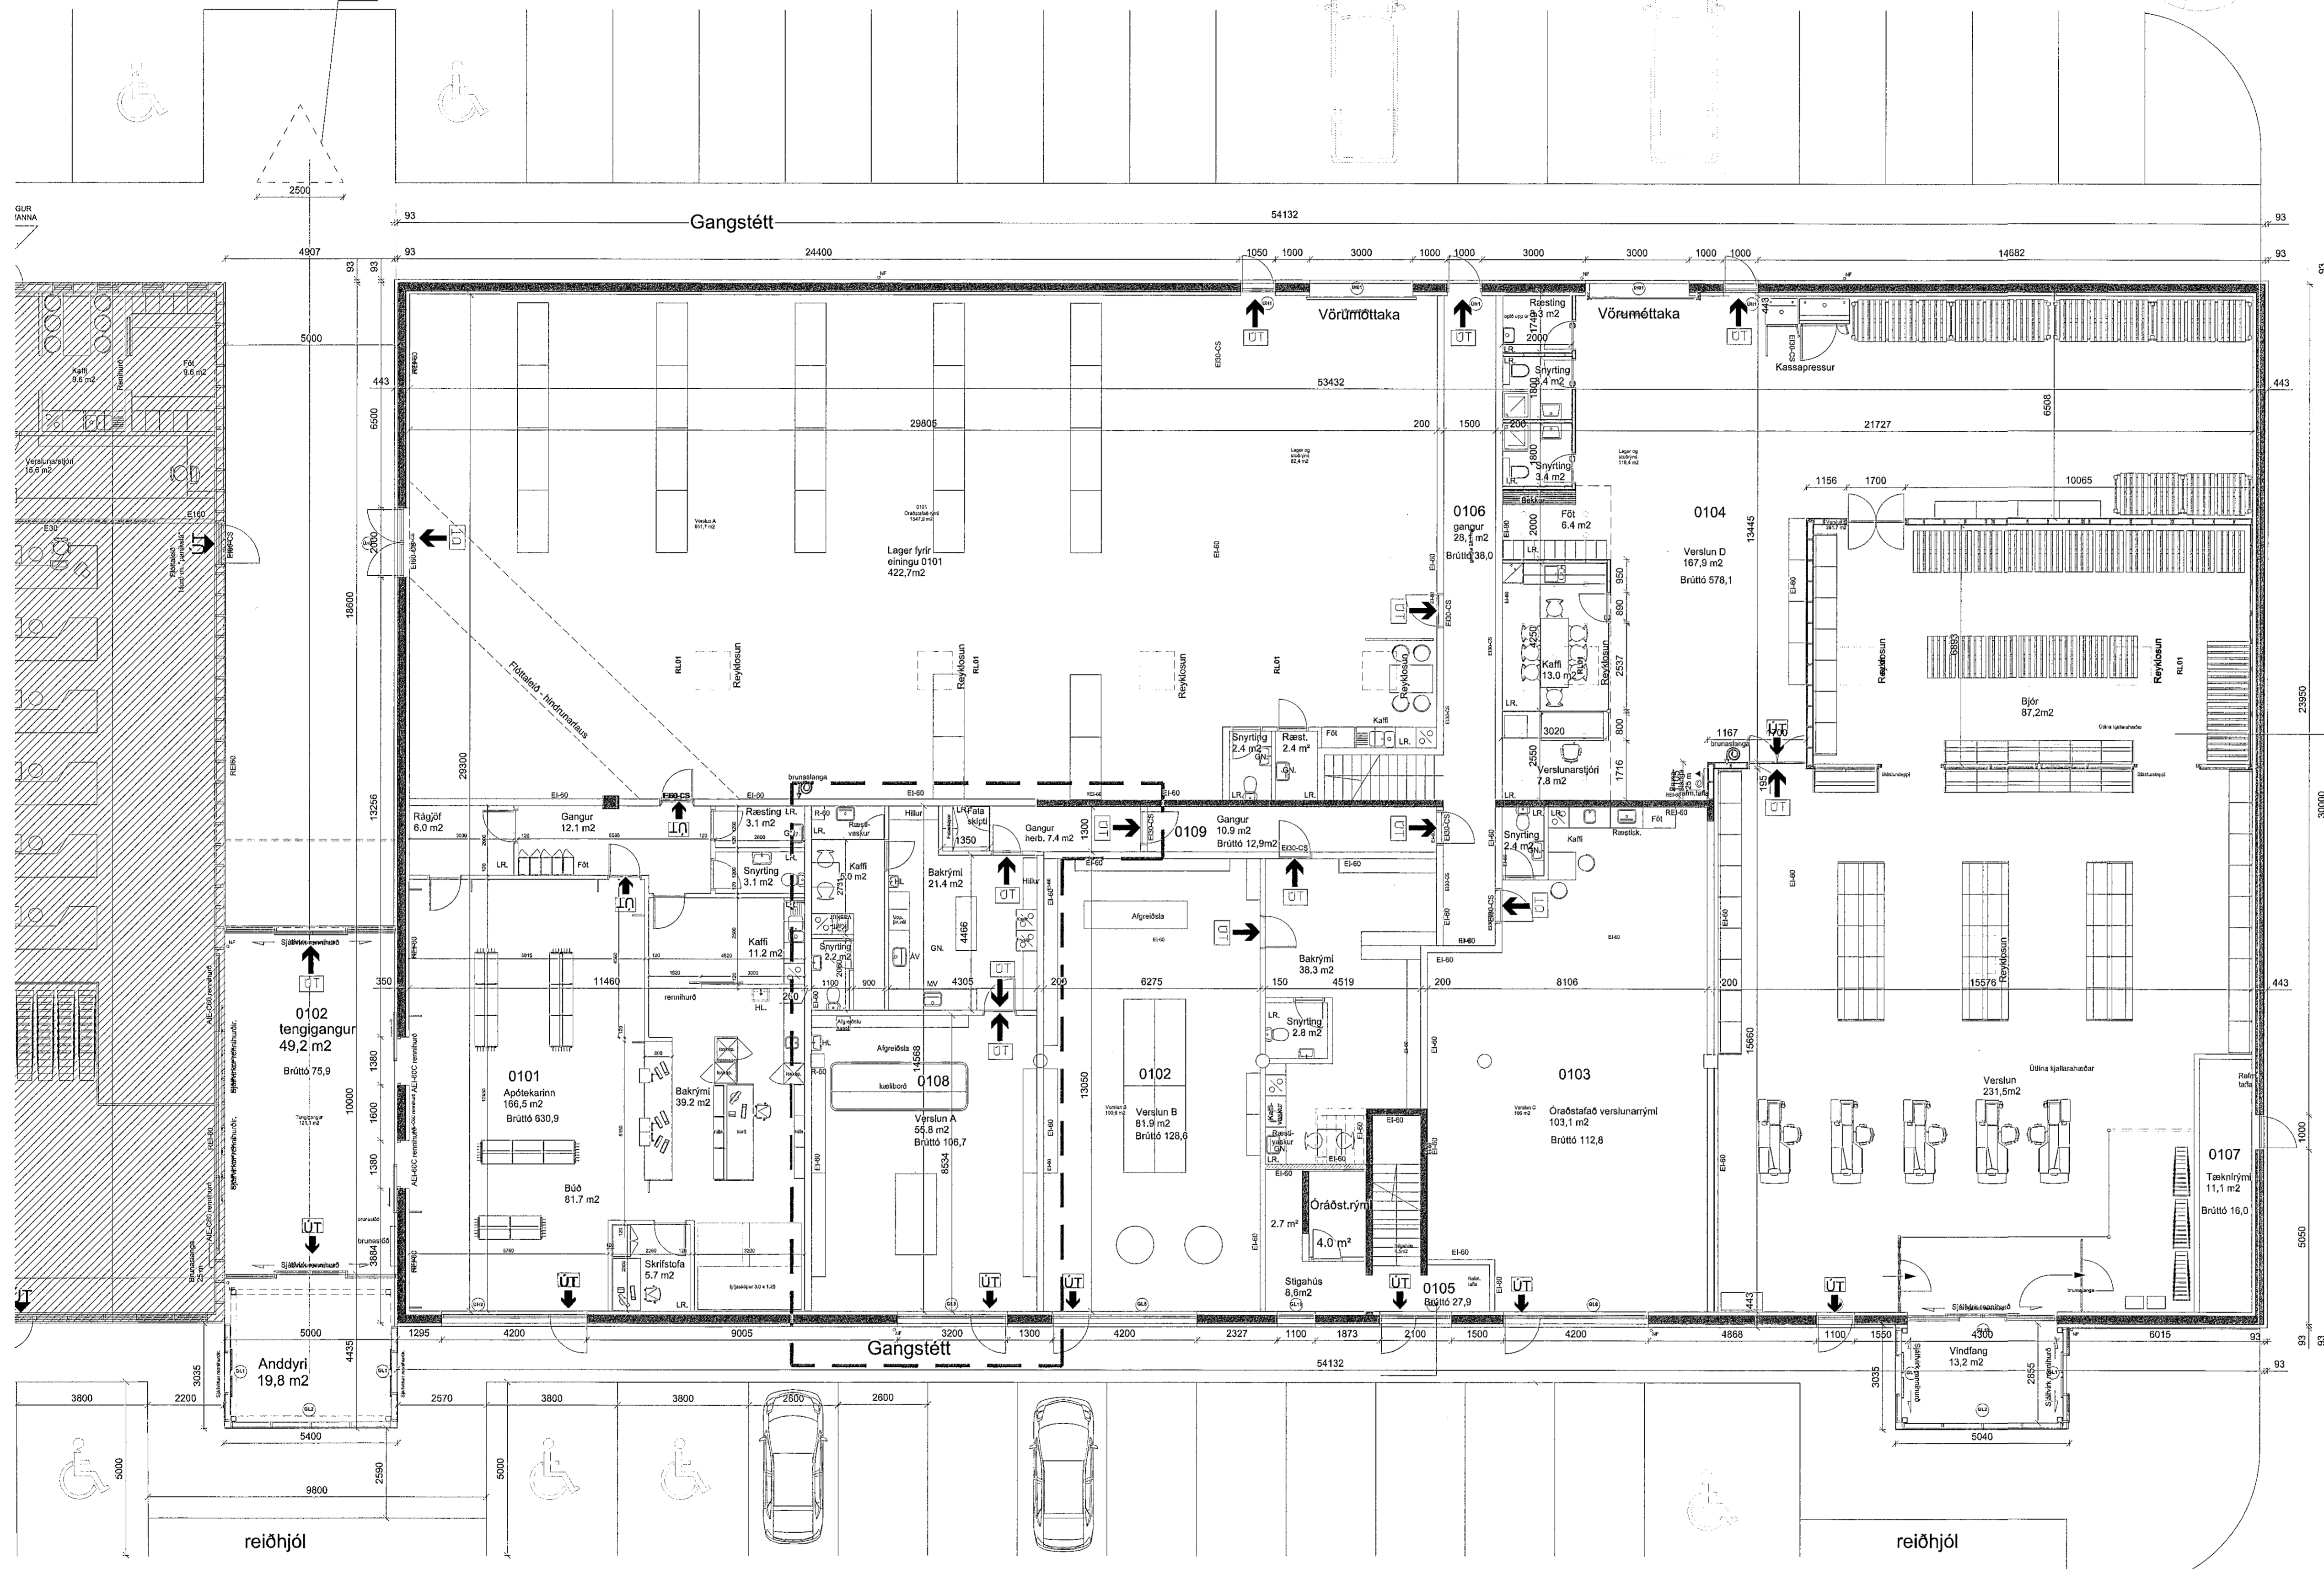

Grunnmynd 1. hæð
mkv.1:100